


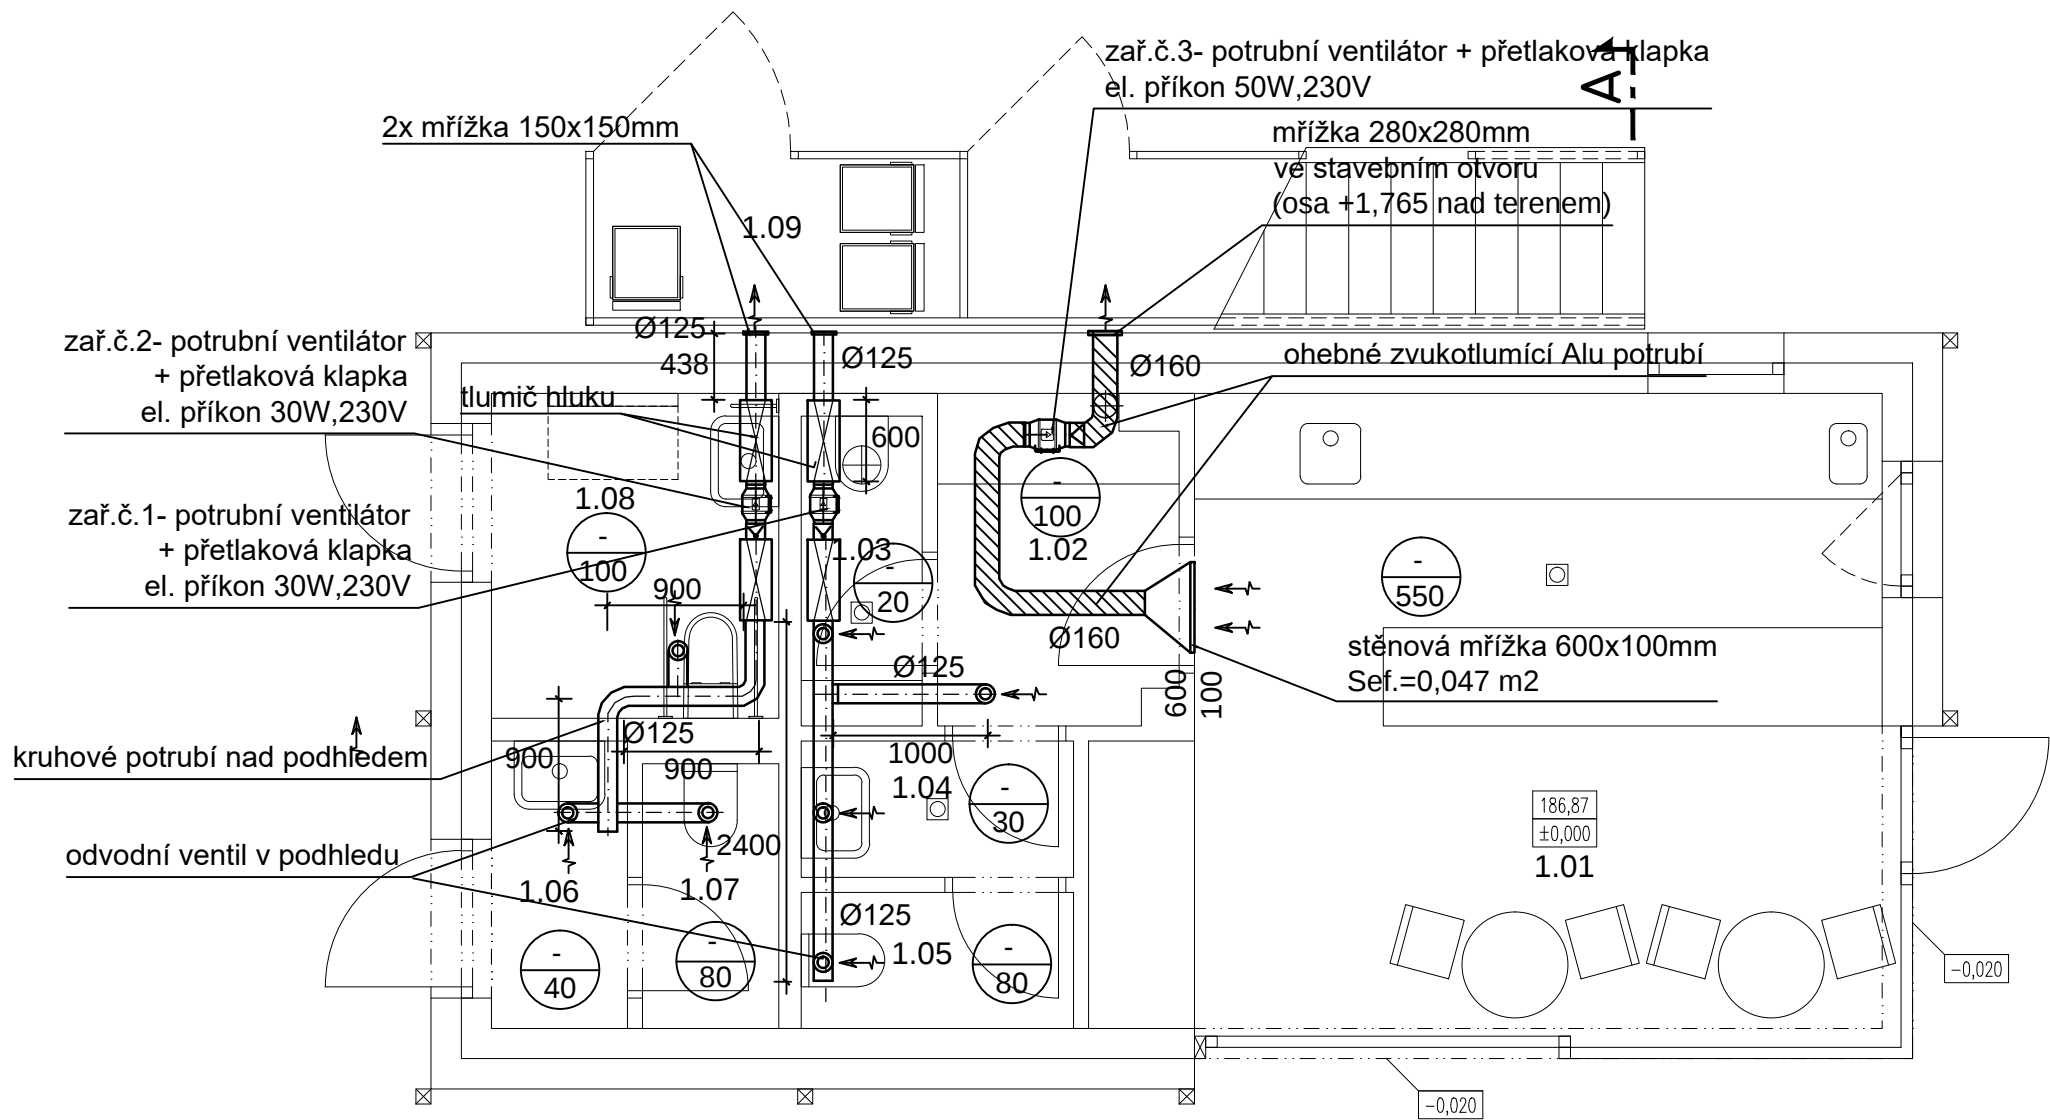

1A

TABULKA MÍSTNOSTÍ:

č.m.	název	plocha (m2)
1.01	KAVÁRNA	21,3 m2
1.02	ŠATNA ZAMĚŠTNANCI	3,6 m2
1.03	ÚKLIDOVÁ MÍSTNOST	1,6 m2
1.04	UMÝVÁRNA ZAM.	1,7 m2
1.05	WC ZAMĚŠTNANCI	1,6 m2
1.06	UMÝVÁRNA MUŽI	1,9 m2
1.07	WC MUŽI	1,6 m2
1.08	WC ŽENY / INVALIDÉ	4,2 m2
1.09	NÁDOBY NA ODPAD	4,0 m2

LOGO



přívod vzduchu (m3/h.)
odvod vzduchu (m3/h.)

S - JTSK, Bpv
AKCE

LESOPARK NA KOLEČKU ROUDNICE NAD LABEM

LOKALITA
Roudnice nad Labem, k.ú. Roudnice nad Labem [741647]
P.č.: 4220/1, 4220/2, 4309/1, 3204/262, 3204/161
3204/179, 3204/366

OBJEDNATEL
Město Roudnice nad Labem
Karlovo náměstí 21
413 01 Roudnice nad Labem
IČ: 00264334
DIČ: CZ00264334

ZHOTOVITEL
Land05 s. r. o.
Prvního pluku 347/12a, 186 00 Praha 8 - Karlín
IČO: 07898860
DIČ: CZ07898860

GENERÁLNÍ PROJEKTANT

Prvního pluku 347/12a, 186 00 Praha 8 - Karlín
T: +420 603 365 158, E: contact@land05.cz
www.land05.cz

ČÁST
D.4.4.2 Vzduchotechnika
SO 04 Drobné občerstvení s hygienickým zázemím
a podpora pro rostliny

ZPRACOVATEL ČÁSTI
Ing. Martin Beneš
U Mlýnského rybníka 94, Praha 4- Šeberov
IČO: 13128710, DIČ: CZ6404142635
benes_martin@post.cz

ZODPOVĚDNÝ PROJEKTANT ČÁSTI
Ing. Martin Beneš ČKAIT 0008727

VYPRACOVALI
Ing. Martin Beneš

DATUM STUPĚŇ

03 / 2024 DPS

NÁZEV VÝKRESU

PŮDORYS 1.NP

MĚŘÍTKO FORMÁT ČÍSLO VÝKRESU

1:50 2xA4 D.4.4.2.02

ČÍSLO PARE