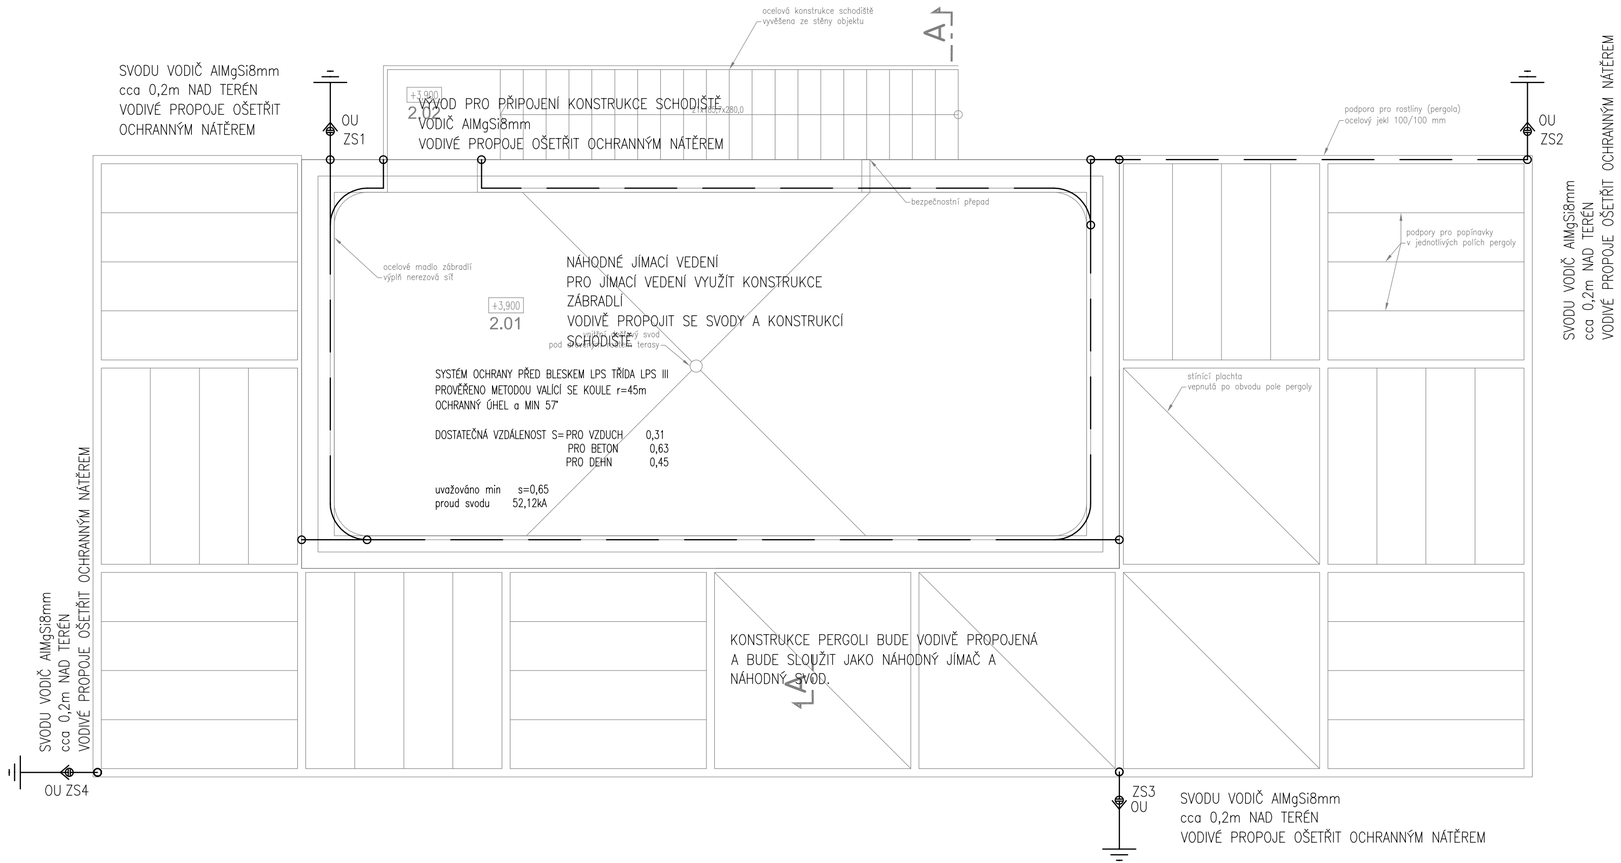

RP1+MET
RP2+MET

rozvaděč podružný + MET

vypínač řaz.1 – domovní/IP44

spínač řaz.5 – domovní/IP44

termostat – domovní

vodivé ochranné pospojování

svítidlo žárovkové

vývod silový /sv–světelný

zásuvka jednoduchá – IP44

zásuvka jednoduchá – domovní

pohybové čidlo

elektrický ventilátor

ZS OU — hromosvodový svod povrchový
ZS – zkušební svorka
OU – ochranný úhelník

základové zemnění FeZn30x4

vodivý propoj – konstrukční svorka

autonomní optický detektor
kouře s teplotním senzorem

VZOR PŘIPOJENÍ

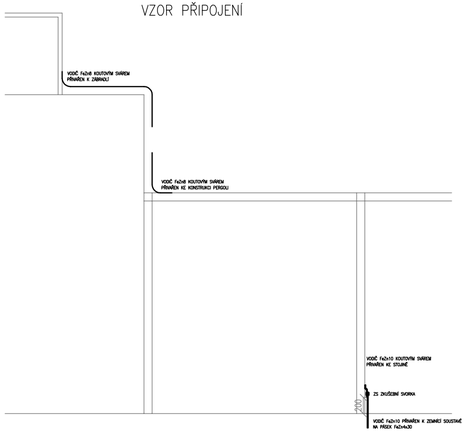

Ochrana před nebezpečným dotykovým napětím částí neživých dle ČSN 33 2000 4 41 ed.2 čl.413.1 – automatickým odpojením od zdroje. V místech se zvýšeným nebezpečím úrazu el. proudem – pospojováním a proudovými chrániči se jmenovitým vybavovacím rozdílovým proudem I $_{\Delta n}$ nepřesahujícím 30mA.

NAPĚTOVÁ SOUSTAVA: 3NPE, 50Hz, 230/400V, TNC/S

S - JTSK, Bpv

A K C E

LESOPARK NA KOLEČKU ROUDNICE NAD LABEM

LOKALITA

Roudnice nad Labem, k.ú. Roudnice nad Labem [741647]
P.č.: 4220/1, 4220/2, 4309/1, 3204/262, 3204/161
3204/179, 3204/366

OBJEDNATEL

Město Roudnice nad Labem
Karlovo náměstí 21
413 01 Roudnice nad Labem
IČ: 00264334
DIČ: CZ00264334

ZHOTOVITEL

Land05 s. r. o.
Prvního pluku 347/12a, 186 00 Praha 8 - Karlín
IČO: 07898860
DIČ: CZ07898860

GENERÁLNÍ PROJEKTANT

Land05 Ateliér zahradní a krajinářské architektury

Prvního pluku 347/12a, 186 00 Praha 8 - Karlín
T: +420 603 365 158, E: contact@land05.cz
www.land05.cz

ČÁST

D.4.1 Architektonicko stavební řešení
SO 04 Drobné občerstvení s hygienickým zázemím
a podpora pro rostliny

ZPRACOVATEL ČÁSTI

MONOFORM architekti s.r.o.
Kodaňská 558/25, 10100 Praha 10
IČO: 07848897, DIČ: CZ07848897
T: +420 604 114 885 E: sevcik@monoform.cz

ZODPOVĚDNÝ PROJEKTANT ČÁSTI

Ing. arch. Jan Trávníček, ČKA 04564

VYPRACOVALI

Aleš Zemen
PROJEKTOVÁNÍ ELEKTRO NN
Mendlíků 391/3, 140 00 Praha 4
IČO: 60179724, DIČ: CZ5804120443
T: +420 603 441 046 E: aleszemen@seznam.cz

DATUM	STUPEŇ
05 / 2024	DPS

NÁZEV VÝKRESU

PŮDORYS 1.NP-hromosvod

MĚŘÍTKO	FORMÁT	ČÍSLO VÝKRESU
1:50	3xA4	D.4.4.3.05

ČÍSLO PARÉ

Aleš Zemen
PROJEKTOVÁNÍ ELEKTRO NN
Mendlíků 391/3, 140 00, Praha 4
IČO: 60179724, DIČ: CZ5804120443
mob: +420603441046 e-mail: aleszemen@seznam.cz