

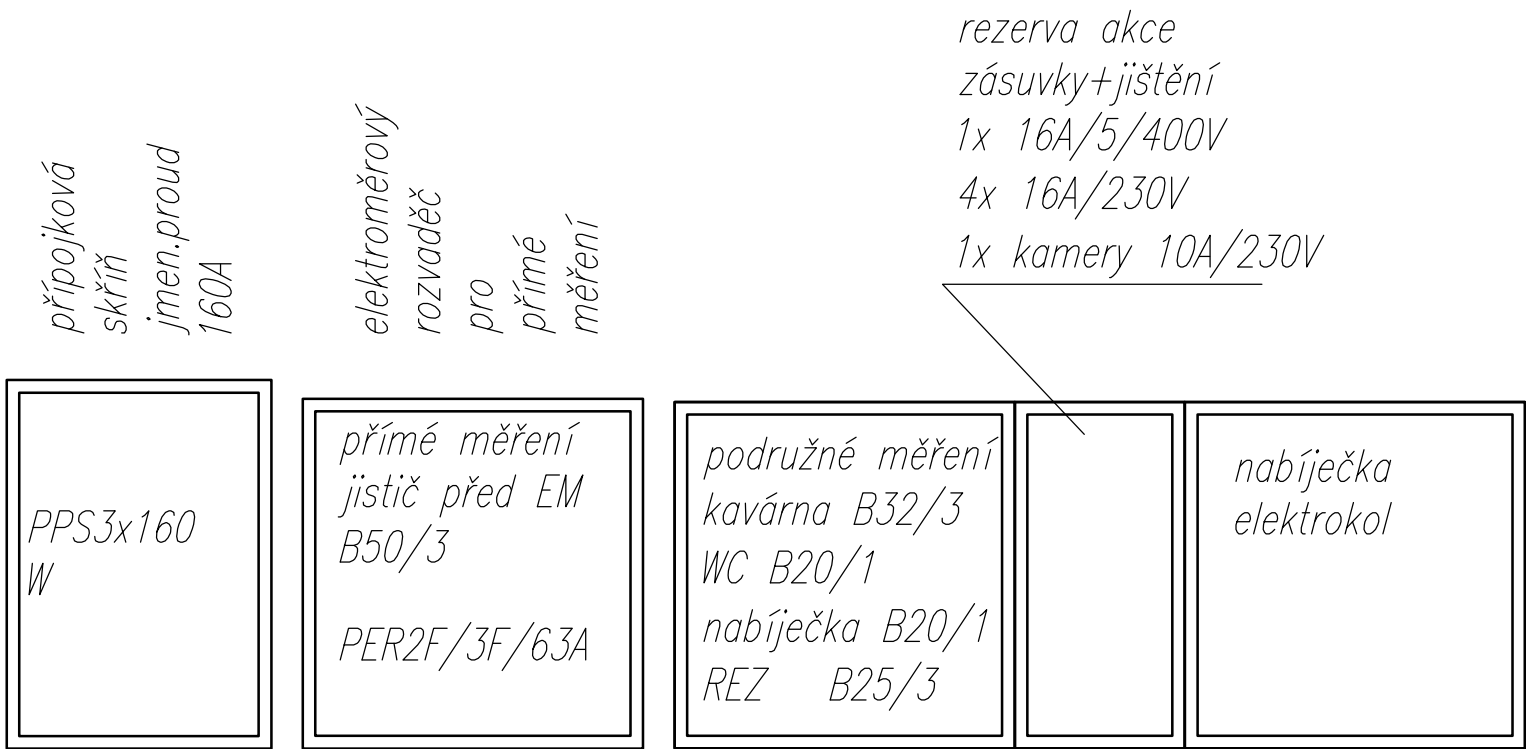


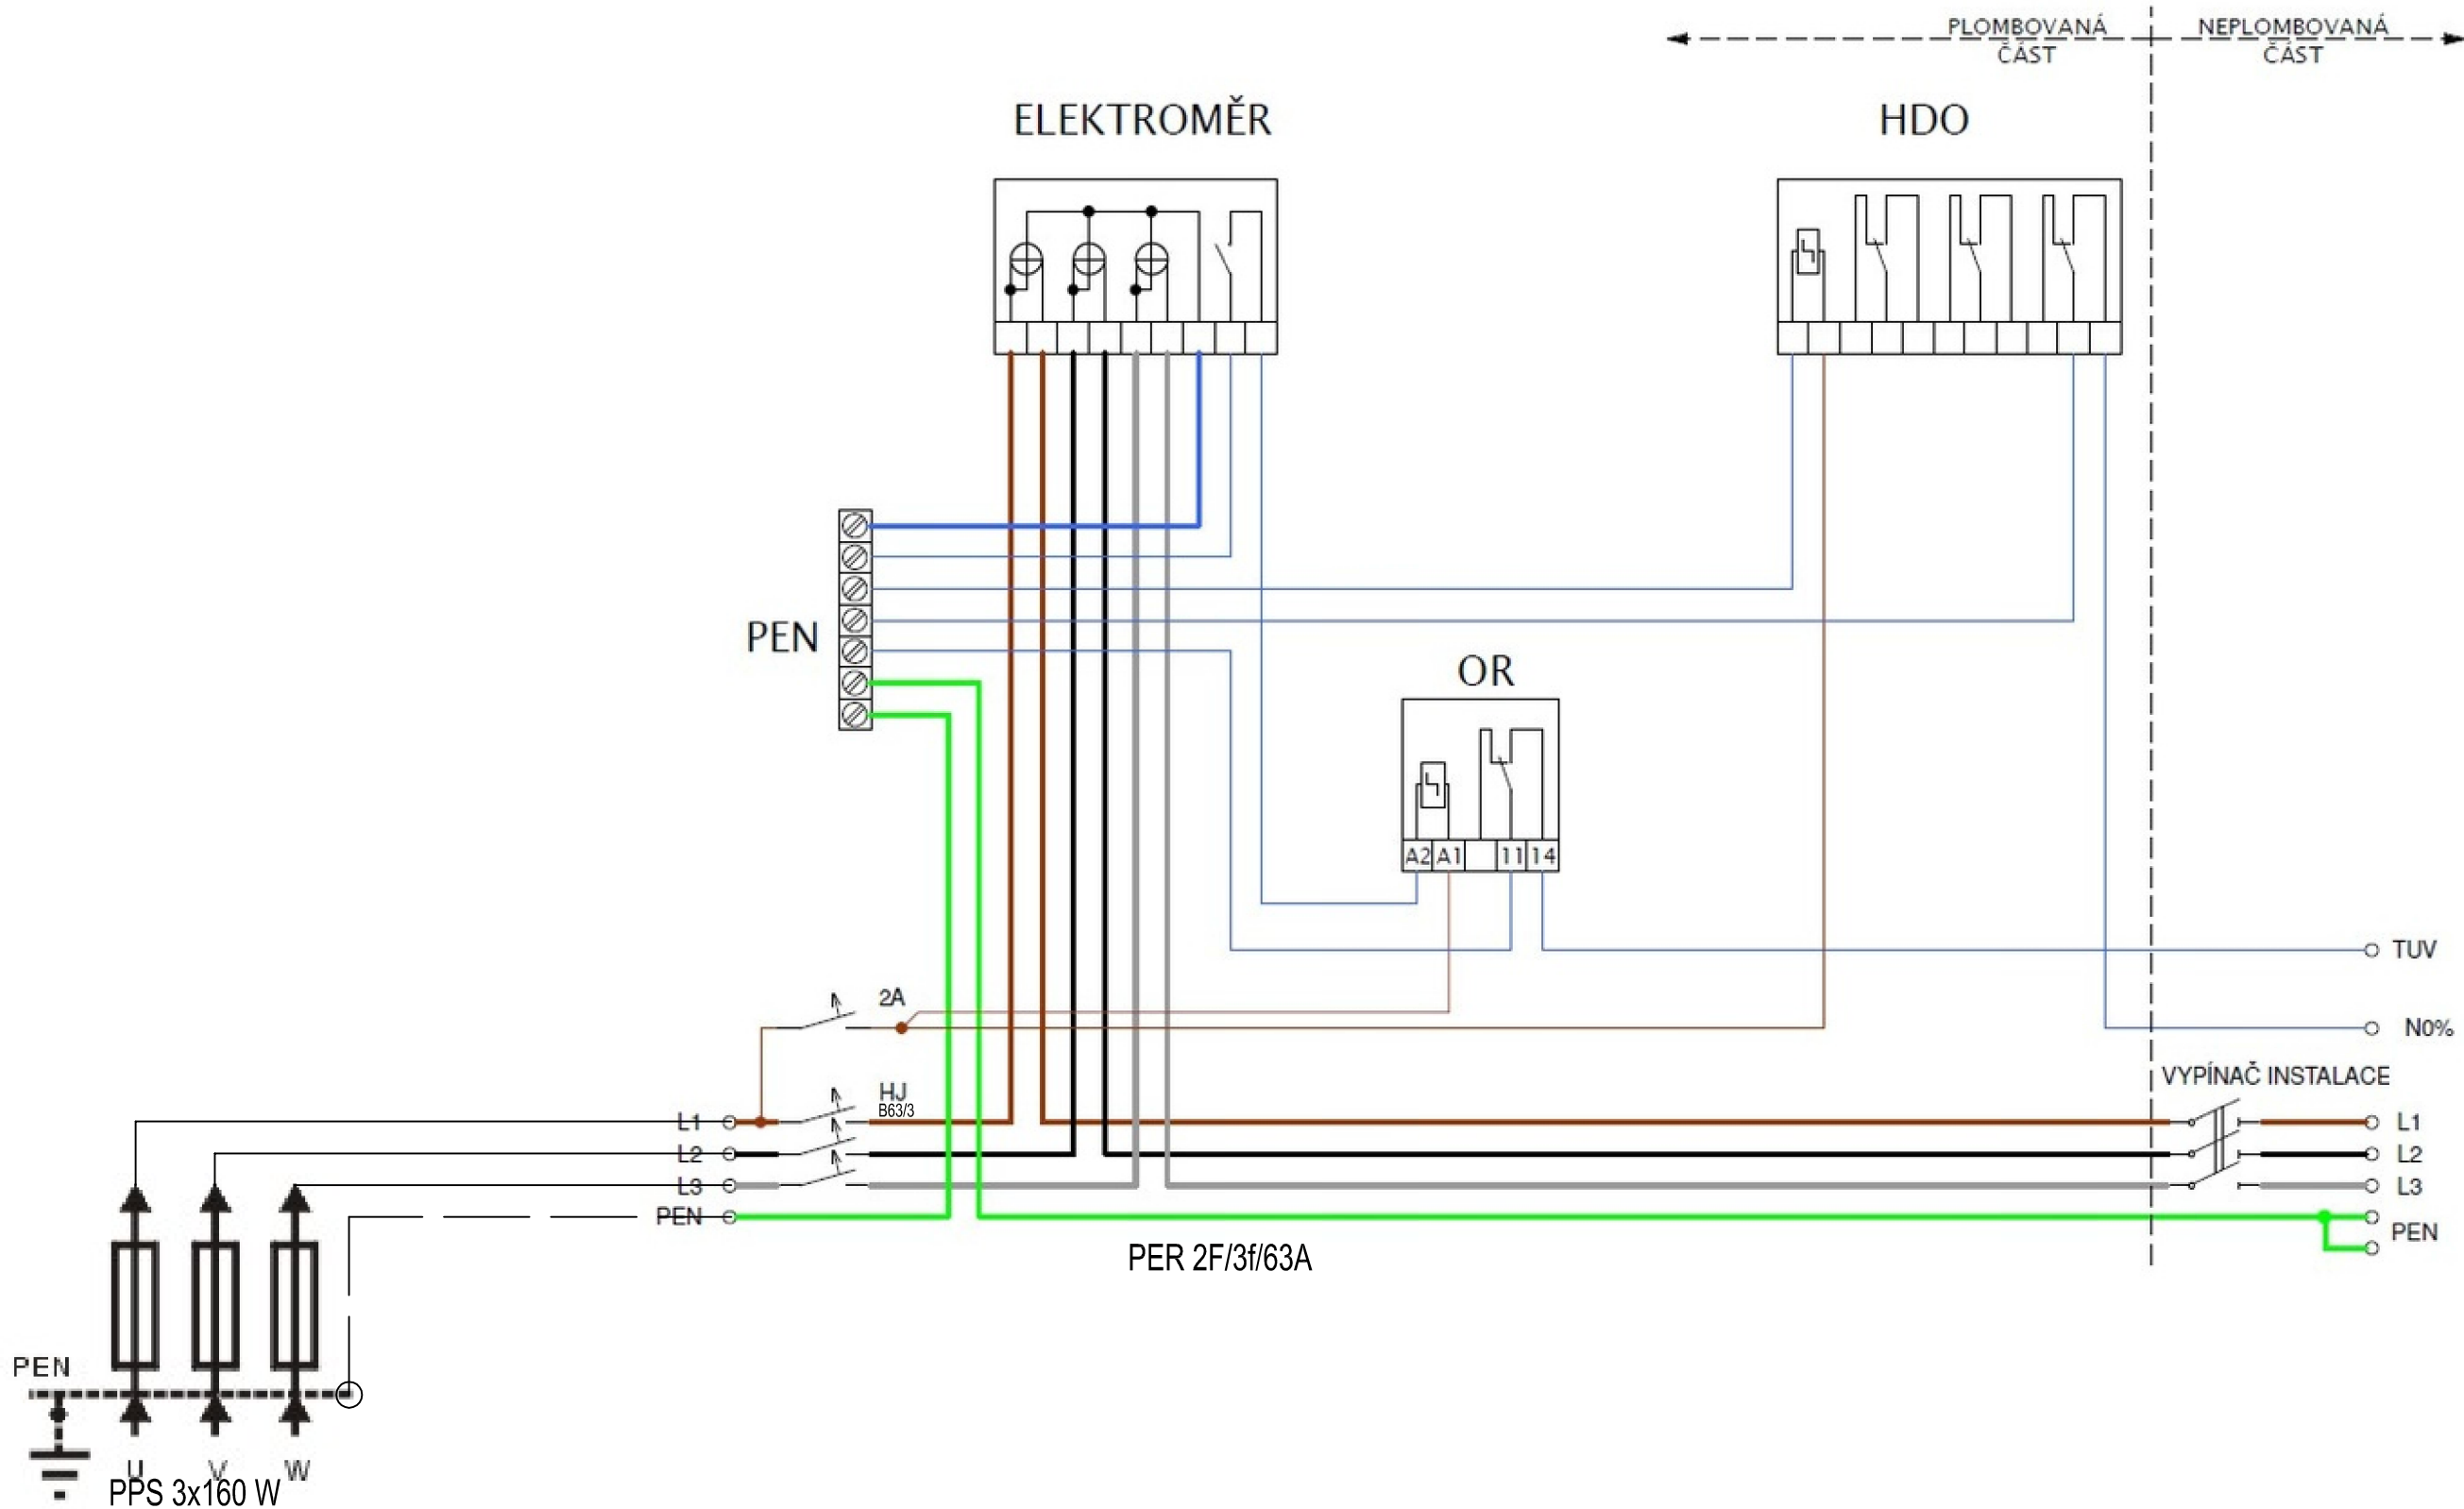

PR 5S

PR 5S trojdílná
modulová skříň
výška nad terénem
0,6m

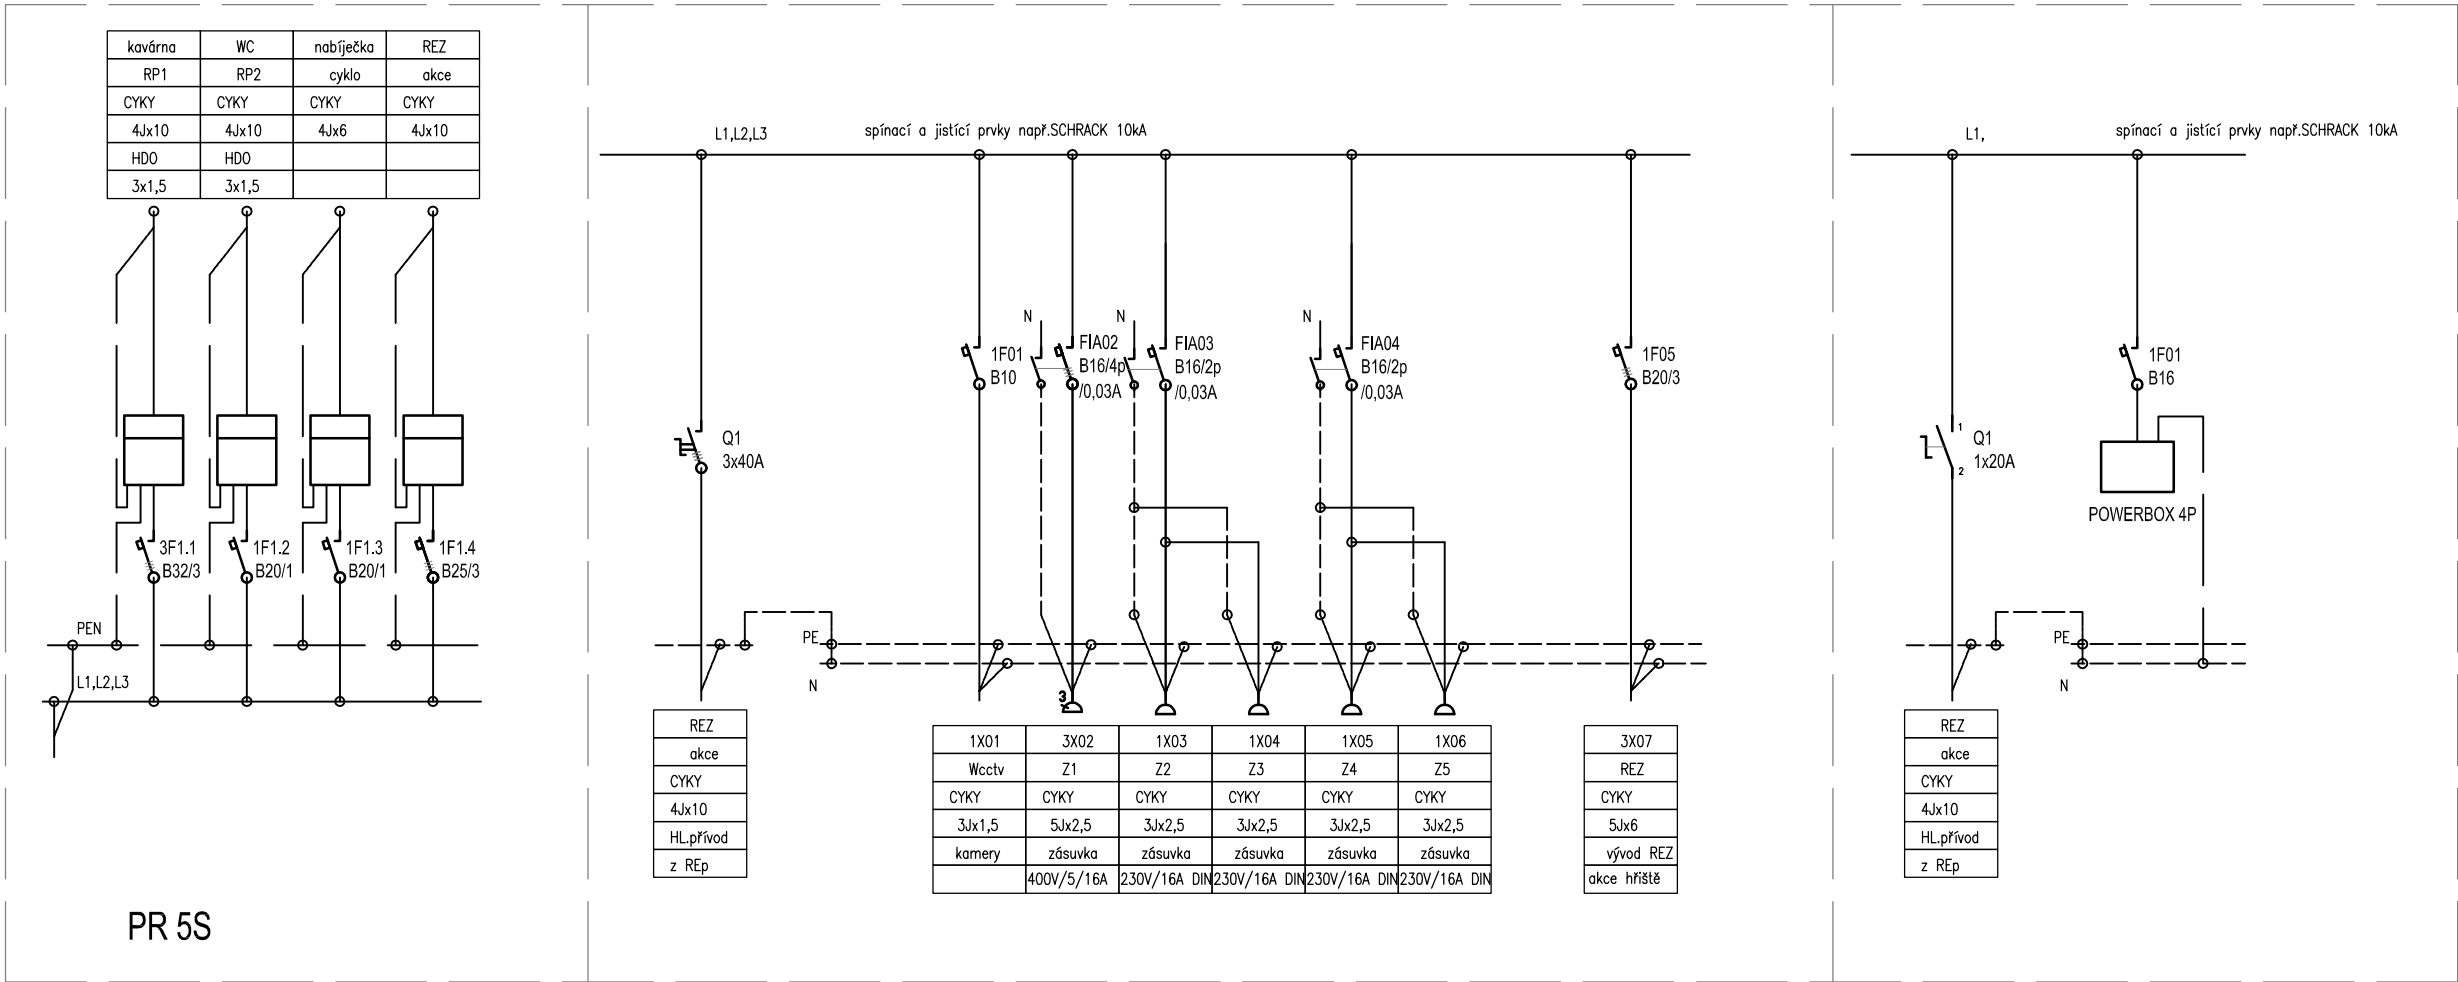

Ochrana před nebezpečným dotykovým napětím částí naživých dle ČSN 33 2000 4 41 od 2
dl 413.1 - automatickým odpojením od zdroje. V místech se zvýšeným nebezpečím úrazu od
proudem - popojetím a proudový chránič se jmenovitým vyhovacím rozdílovým
proudem I_{Δn} nepřesahujícím 30mA.

NAPĚTOVÁ SOUSTAVA: 3NPE, 50Hz, 230/400V, TNC/S

S - JTSK, Bpv

AKCE

LESOPARK NA KOLEČKU ROUDNICE NAD LABEM

LOKALITA

Roudnice nad Labem, k.ú. Roudnice nad Labem [741647]
P.č.: 4220/1, 4220/2, 4309/1, 3204/262, 3204/161
3204/179, 3204/366

OBJEDNATEL

Město Roudnice nad Labem
Karlovo náměstí 21
413 01 Roudnice nad Labem
IČ: 00264334
DIČ: CZ00264334

ZHOTOVITEL

Land05 s. r. o.
Prvního pluku 347/12a, 186 00 Praha 8 - Karlín
IČO: 07898860
DIČ: CZ07898860

GENERÁLNÍ PROJEKTANT

Land05 Atelier zahradní a krajinné architektury

Prvního pluku 347/12a, 186 00 Praha 8 - Karlín
T: +420 603 365 158, E: contact@land05.cz
www.land05.cz

ČÁST

D.4.1 Architektonicko stavební řešení
SO 04 Drobné občerstvení s hygienickým zázemím
a podpora pro rostliny

ZPRACOVATEL ČÁSTI

MONOFORM architekti s.r.o.
Kodaňská 558/25, 10100 Praha 10
IČO: 07848897, DIČ: CZ07848897
T: +420 604 114 885 E: sevcik@monoform.cz

ZODPOVĚDNÝ PROJEKTANT ČÁSTI

Ing. arch. Jan Trávníček, ČKA 04564

VYPRACOVALI

Aleš Zeman
PROJEKTOVÁNÍ ELEKTRO NN
Mendlovo 391/3, 140 00 Praha 4
IČO: 60179724, DIČ: CZ5804120443
T: +420 603 441 046 E: ales@zeman.cz

DATUM

05 / 2024

STUPEŇ

DPS

NÁZEV VÝKRESU

SCHEMA - PŘÍPOJKOVA SKŘÍŇ,

ELMĚROVÝ ROZVADĚČ, TROJDÍLNÁ SKŘÍŇ

MĚŘITKO FORMÁT ČÍSLO VÝKRESU

8xA4 D.4.4.3.07

ČÍSLO PÁŘE

Aleš Zeman
PROJEKTOVÁNÍ ELEKTRO NN
Mendlovo 391/3, 140 00, Praha 4
IČO: 60179724, DIČ: CZ5804120443
mob: +42063441046 e-mail: ales@zeman.cz