


ELEKTRO:				
1)	2x	zásuvka	*každá 0,4kW/230V (2x podstolová chladicí skříň)	600 mm n.č. p.
2)	1x	vývod z podlahy délka kabelu 3 m	*1x kabel 0,4kW/230V (výrobník ledu)	
3)	1x	vývod ze zdi délka kabelu 3 m	*kabel 0,2kW/230V (bezdotykové umyvadlo)	výšku určí stavba dodá stavba
4)	1x	vývod ze zdi délka kabelu ±6 m (propojení el.zás.)	*3,4kW/230V (kávovar)	výšku určí stavba
5)	1x	zásuvka	*0,4kW/230V (mrazicí skříň)	600 mm n.č. p.
6)	1x	vývod z podlahy délka kabelu 3 m	*1x kabel 0,8kW/230V (chladicí vitrína)	
7)	1x	zásuvka	*2kW/230V (pokladna + příslušenství)	600 mm n.č. p.
8)	1x	vývod ze zdi délka kabelu ±6 m (propojení el.zás.)	*0,4kW/230V (příslušenství - mlýnek)	výšku určí stavba
9)	1x	zásuvka	*0,4kW/230V (chladicí skříň)	600 mm n.č. p.
10)	1x	vývod ze zdi délka kabelu 3 m	*1x kabel 3,5kW/230V (myčka)	600 mm n.č. p.
11)	1x	vývod z podlahy délka kabelu 3 m	*0,8kW/230V (post mix - rezerva)	
12)	1x	zásuvka	*3,5kW/230V (příslušenství - rezerva)	1200 mm n.č. p.
13)	5x	vývod pro ochranné pospojení		do 100 mm n.č. p.
14)	1x	vývod ze zdi délka kabelu ±6 m (propojení el.zás.)	*3,5kW/230V (příslušenství - rezerva)	výšku určí stavba
15)	1x	zásuvka	*0,2kW/230V (změkčovač)	600 mm n.č. p.
16)	1x	zásuvka	*0,4kW/230V	600 mm n.č. p.
IT NEREŠENO!				
* elektrickou instalaci je nutno upravit dle platných českých norem a zákonů				
* elektrickou instalaci provedte v TN-S (TN-C-S) soustavě				
* vývody ze zdi a z podlahy ochránit vždy ochrannou trůbkou				
* v případě použití proudových chráničů je nutno každý obvod osadit samostatným chráničem				
z důvodu, aby při výpadku chrániče zůstaly ostatní obvody pod napětím a v provozu.				
*pro zvýšení ochrany před nebezpečným dotykovým napětím na neživých částech				
připravit vývody pro napojení pospojení u všech pevně připojených spotřebičů				
a ostatního vybavení celé jídelny a přilehlých prostor dle ČSN 332000-4-41				
V celém prostoru zázemí musí být řešeno osvětlení vyhovující platným				
bezpečnostním a hygienickým předpisům a normám.				
Projekt a realizaci osvětlení musí řešit specializovaná firma.				
REVIZE :				
Při předání stavby k montáži musí být předložena revizní zpráva kompletního				
el. rozvodu celého prostoru včetně elektrického rozvaděče určeného pro				
gastronomický provoz.				
UPOZORNĚNÍ:				
Tento soupis řeší pouze prostor gastro. El. rozvaděč: umístění a kompletní provedení určí stavba.				

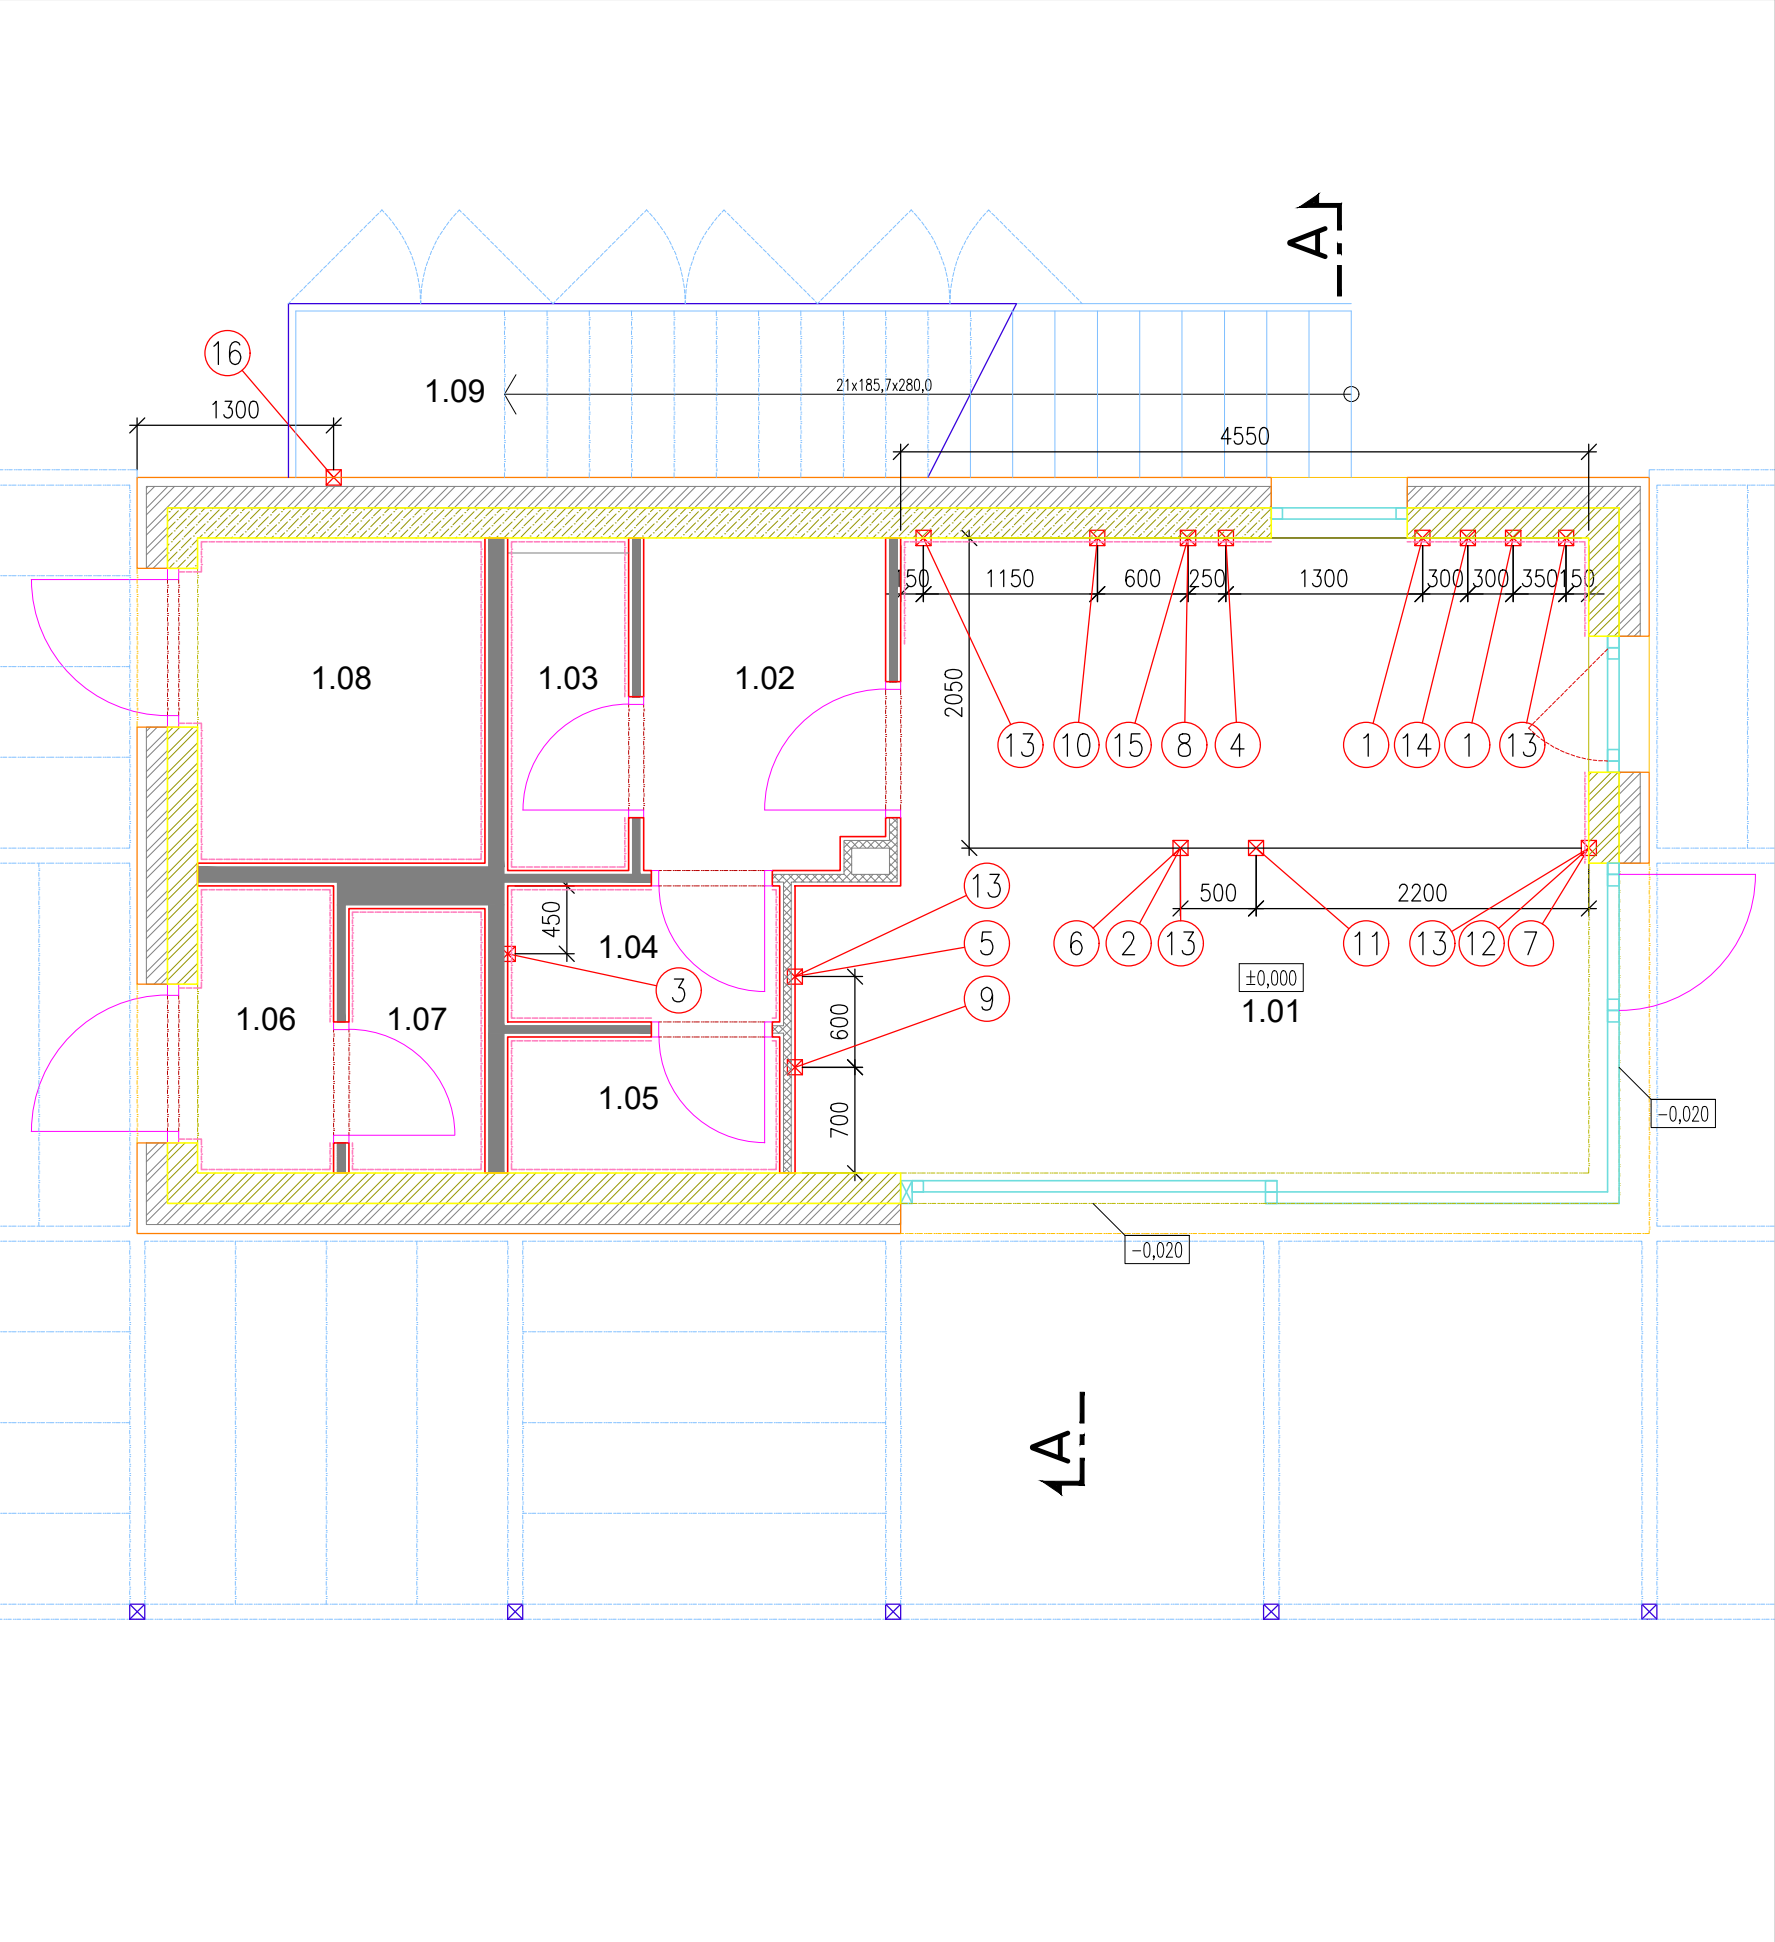

TABULKA MÍSTNOSTÍ:		
1.01	KAVÁRNA	20,5 m ²
1.02	ŠATNA ZAMĚSTNANCÍ	3,6 m ²
1.03	OKLIDOVÁ MÍSTNOST	1,7 m ²
1.04	UMÝVÁRNA ZAMĚSTNANCÍ	1,7 m ²
1.05	WC ZAMĚSTNANCÍ	1,6 m ²
1.06	UMÝVÁRNA MUŽÍ	1,9 m ²
1.07	WC MUŽÍ	1,6 m ²
1.08	WC ŽENY / INVALIDE	4,2 m ²
1.09	PROSTOR PRO NÁDOBY NA ODPAK	4,0 m ²

LEGENDA:	
	NOSNÉ ŽELEZOBETONOVÉ KONSTRUKCE
	TEPELNÁ IZOLACE
	SDK PRŮČKY A PŘEDSTĚNY
	KERAMICKÝ OBKLAD STĚN
	ZÁŘÍZOVACÍ PŘEDMĚTY A VYBAVENÍ

S - JTSK, Bpv
AKCE

LESOPARK NA KOLEČKU
ROUDNICE NAD LABEM

LOKALITA

Roudnice nad Labem, k.ú. Roudnice nad Labem [741647]
P.č.: 4220/1, 4220/2, 4309/1, 3204/262, 3204/161
3204/179, 3204/366

OBJEDNATEL

Město Roudnice nad Labem
Karlovo náměstí 21
413 01 Roudnice nad Labem
IČ: 00264334
DIČ: CZ00264334

ZHOTOVITEL

Land05 s. r. o.
Prvního pluku 347/12a, 186 00 Praha 8 - Karlín
IČO: 07898860
DIČ: CZ07898860

GENERÁLNÍ PROJEKTANT

Land05Ateliér zahradní a krajinné architektury

Prvního pluku 347/12a, 186 00 Praha 8 - Karlín
T: +420 603 365 158, E: contact@land05.cz
www.land05.cz

ČÁST

D.4.4.4 Gastronomický provoz
SO 04 Drobné občerstvení s hygienickým zázemím
a podpora pro rostliny

ZPRACOVATEL ČÁSTI

Pragotech CZ, spol. s r.o.
K Vltavě 653/63, Praha 4 - Modřany, 143 00
IČO: 25654578, DIČ: CZ25654578
T: +420 602 446 682 E: office@pragotech.cz

ZODPOVĚDNÝ PROJEKTANT ČÁSTI

Ing. arch. Jan Trávníček, ČKA 04564

VYPRACOVALI

Dušan Kopec

DATUM

STUPEŇ

03 / 2024

DPS

NÁZEV VÝKRESU

POŽADAVKY: ELEKTRO

MĚŘÍTKO

FORMÁT

ČÍSLO VÝKRESU

1:50

3xA4

D.4.4.4.4

ČÍSLO PARE

Toto je plán budovy, který je součástí projektu a není součástí projektu. Projekt je vypracován v souladu s požadavky na projektování a není součástí projektu.