


SANITA				
1)	3x	Gule odpadní v podlaze	- dodá stavba	
2)	1x	Umyvadlo – (šíře max. 500 mm)	- dodá stavba	
	1x	Bezdotyková umyvadlová baterie včetně dopojení	- dodá stavba	
	1x	Studená + teplá voda ze zdi, provedení určí stavba	- dodá stavba	výšku určí stavba
	1x	Odpad, průměr a umístění určí stavba	- dodá stavba	výšku určí stavba
	1x	Sífon včetně dopojení	- dodá stavba	
3)	1x	Stůl s umyvadlem	- dodá gastro	
	1x	Dřezová páková baterie včetně dopojení	- dodá gastro	
	1x	Studená + teplá voda ze zdi, ukončeno kulovým ventilem s vnějším závitem 3/8" na výstupu, vývod směrem nahoru	- dodá stavba	450 mm n.č.p.
	1x	Odpad HT 50 (NE HTS)	- dodá stavba	400 mm n.č.p.
	1x	Sífon včetně dopojení	- dodá stavba	
4)	1x	Stůl se dřezem	- dodá gastro	
	1x	Dřezová páková baterie včetně dopojení	- dodá gastro	
	1x	Studená + teplá voda ze zdi, ukončeno kulovým ventilem s vnějším závitem 3/8" na výstupu, vývod směrem nahoru	- dodá stavba	450 mm n.č.p.
	1x	Odpad HT 50 (NE HTS)	- dodá stavba	400 mm n.č.p.
	1x	Sífon včetně dopojení	- dodá stavba	
5)	1x	Kávovar	- dodá provozovatel	
	1x	Studená voda ze zdi ukončeno kulovým ventilem s vnějším závitem 3/8", na výstupu vývod směrem dolů	- dodá stavba	600 mm n.č.p.
			- dodá stavba	
6)	1x	Rezerva (post mix)	- dodá gastro	
	1x	Studená voda z podlahy ukončeno kulovým ventilem s filtrem a s vnějším závitem 3/4" na výstupu, vývod rovnoběžně	- dodá stavba	
7)	1x	Změkčovač (myčka)	- dodá gastro	
	1x	Studená + teplá voda ze zdi, ukončeno kulovým ventilem s filtrem a s vnějším závitem 3/4", vývod směrem dolů	- dodá stavba	500 mm n.č.p.
	1x	Odpad HT 50 (NE HTS) ze zdi	- dodá stavba	300 mm n.č.p.
8)	1x	Myčka	- dodá gastro	
	1x	Odpad HT 50 (NE HTS) v podlaze	- dodá stavba	vývod zároveň s podlahou
9)	1x	Kompletní WC	- dodá stavba	
	1x	Studená voda, provedení určí stavba	- dodá stavba	
	1x	Odpad, provedení určí stavba	- dodá stavba	
10)	1x	Výlevka, kompletní	- dodá stavba	
	1x	Páková nástěnná baterie včetně dopojení	- dodá stavba	
	1x	Studená + teplá voda, provedení určí stavba	- dodá stavba	
	1x	Odpad, provedení určí stavba	- dodá stavba	
11)	1x	Výrobník ledu	- dodá gastro	REZERVA
	1x	Studená voda z podlahy ukončeno kulovým ventilem s filtrem a s vnějším závitem 3/4" na výstupu, vývod rovnoběžně	- dodá stavba	
12)	1x	Výrobník ledu	- dodá gastro	REZERVA
	1x	Odpad HT 32 (NE HTS) v podlaze	- dodá stavba	vývod zároveň s podlahou
UPOZORNĚNÍ:				
Uzávěr vody: umístění a kompletní provedení určí stavba. WC návštěvníků není tímto řešeno.				

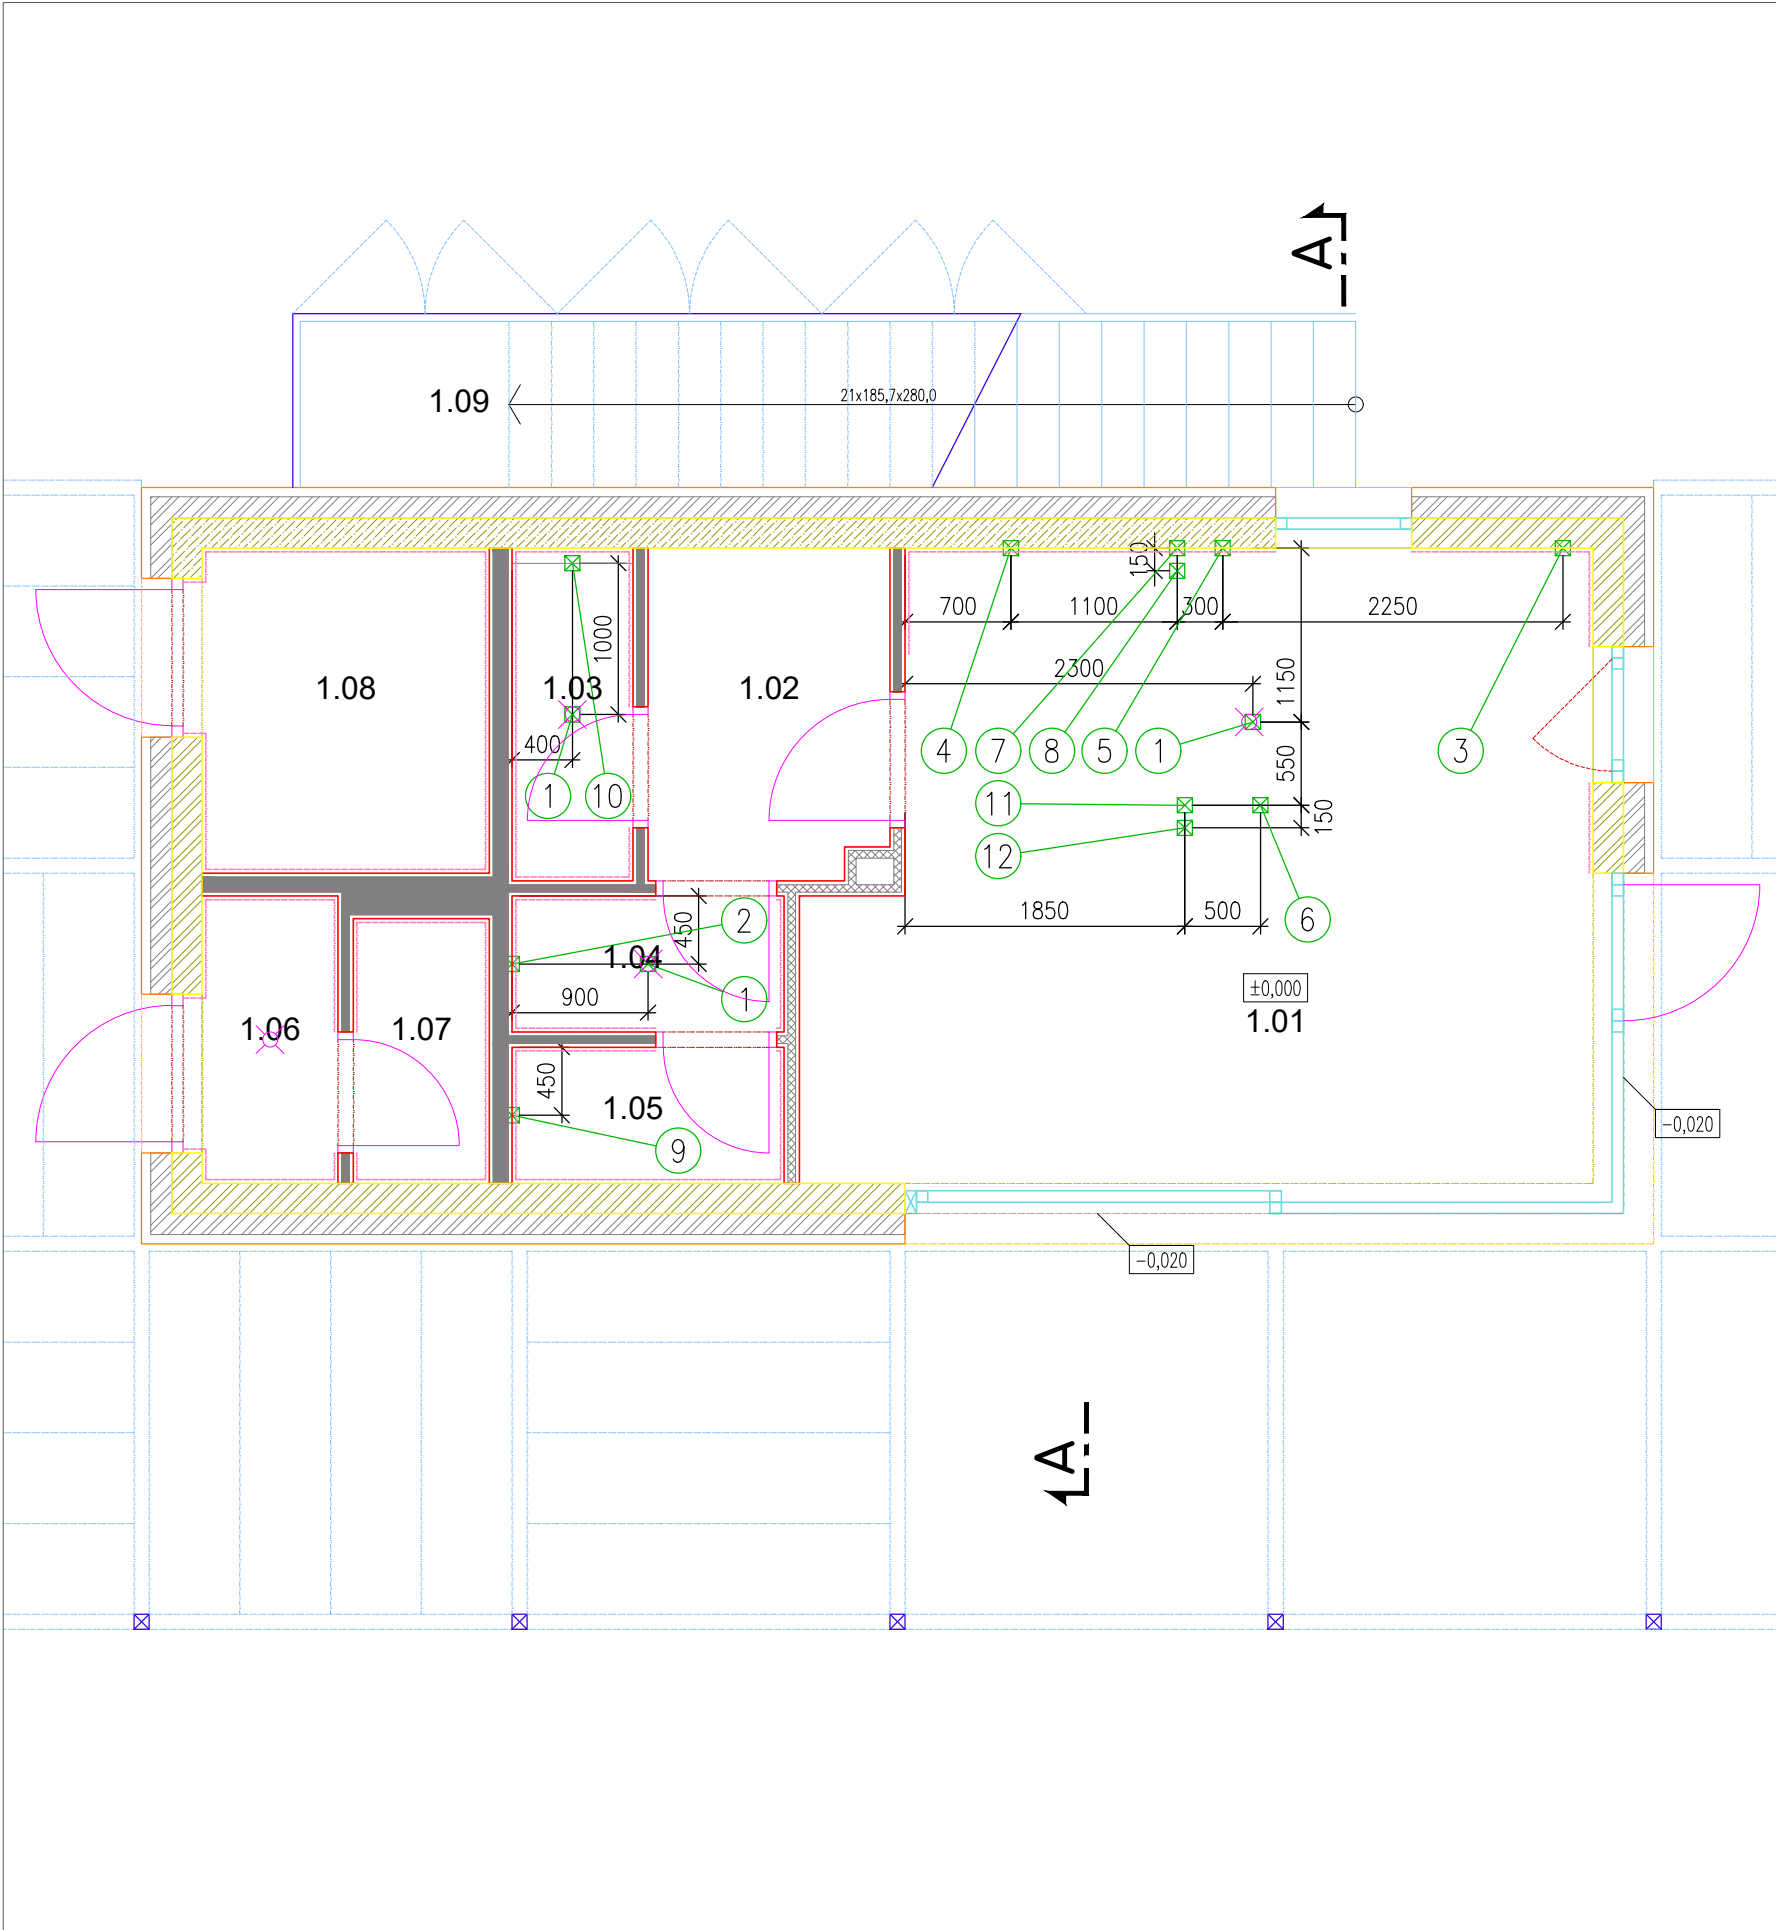

TABULKA MÍSTNOSTÍ:		
1.01	KAVARNA	20,5 m ²
1.02	JÍDELNA	3,6 m ²
1.03	OKLADOVÁ MÍSTNOST	1,7 m ²
1.04	UMÝVÁRNA ZAMĚSTNANCÍ	1,7 m ²
1.05	WC ZAMĚSTNANCÍ	1,6 m ²
1.06	UMÝVÁRNA MUŽÍ	1,9 m ²
1.07	WC MUŽÍ	1,6 m ²
1.08	WC ŽENY / INVALIDE	4,2 m ²
1.09	PROSTOR PRO NADOBÝ NA ODPAD	4,0 m ²

- LEGENDA:
- NOSNÉ ŽELEZOBETONOVÉ KONSTRUKCE
 - TEPELNÁ IZOLACE
 - SDK PŘÍČKY A PŘEDSTĚNY
 - KERAMICKÝ OBKLAD STĚN
 - ZARÍZOVACÍ PŘEDMĚTY A VYBAVENÍ

S - JTSK, BpV
AKCE

LESOPARK NA KOLEČKU
ROUDNICE NAD LABEM

LOKALITA

Roudnice nad Labem, k.ú. Roudnice nad Labem [741647]
P.č.: 4220/1, 4220/2, 4309/1, 3204/262, 3204/161
3204/179, 3204/366

OBJEDNATEL

Město Roudnice nad Labem
Karlovo náměstí 21
413 01 Roudnice nad Labem
IČ: 00264334
DIČ: CZ00264334

ZHOTOVITEL

Land05 s. r. o.
Prvního pluku 347/12a, 186 00 Praha 8 - Karlín
IČO: 07898860
DIČ: CZ07898860

GENERÁLNÍ PROJEKTANT

Land05 Ateliér zahradní a krajinné architektury

Prvního pluku 347/12a, 186 00 Praha 8 - Karlín
T: +420 603 365 158, E: contact@land05.cz
www.land05.cz

ČÁST

D.4.4.4 Gastronomický provoz
SO 04 Drobné občerstvení s hygienickým zázemím
a podpora pro rostliny

ZPRACOVATEL ČÁSTI

Pragotech CZ, spol. s r.o.
K Vltavě 653/63, Praha 4 - Modřany, 143 00
IČO: 25654578, DIČ: CZ25654578
T: +420 602 446 682 E: office@pragotech.cz

ZODPOVĚDNÝ PROJEKTANT ČÁSTI

Ing. arch. Jan Trávníček, ČKA 04564

VYPRACOVALI

Dušan Kopec

DATUM

03 / 2024

STUPEŇ

DPS

NÁZEV VÝKRESU

POŽADAVKY: SANITA

MĚŘÍTKO

1:50

FORMÁT

3xA4

ČÍSLO VÝKRESU

D.4.4.4.5

ČÍSLO PÁŘE