

PROTISKLUZOVÁ PODLAHA

Podlahy v místnostech, tvořící zázemí musí být pokryty protiskluzovým povrchem, např. dlažbou.

- Typ protiskluzové dlažby a povrchu určí stavba + architekt interiéru.

UPOZORNĚNÍ:
Protiskluz je řešen pouze v prostoru gastru (zázemí + výdejní část).

STAVBA

- 1) Zabezpečení opásování rohů v zázemí gastroprovozu, kryty zamezí zbytečnému odírání a případnému rozbití obkladů. (nezakresleno)
- proveďte stavba
- 2) Nutno dodržet požadované rozměry vstupů, tzn. čistý průchod, dle hlavního půdorysu.
- proveďte stavba
- 3) Do všech místností musí být bezbariérový přístup. (nezakresleno)
- proveďte stavba
- 4) Všechny stěny v zázemí musí být obloženy do výšky 1800 mm n.č.p. omyvatelným obkladem. (nezakresleno)
- proveďte stavba

VZT

- UPOZORNĚNÍ:
- A) Do veškerých místností gastroprovozu musí být zabezpečen přívod a odvod vzduchu dle platných hygienických předpisů.

TOPENÍ


Projekt a realizaci topení v celém prostoru gastro musí řešit specializovaná firma (nejlépe firma, která řešila topení celé budovy).

Při plánování a dodávce topných těles (pokud bude použit tento systém) je nutno při jejich rozmístění brát ohled na dispoziční řešení gastrovybavení. Případné rozmístění topení je nutné konzultovat s gastrofirmou.

Dimenzi topení je nutno zkonzultovat se specializovanou firmou realizující vzduchotechniku.

Vedení potrubí topení nutno upravit dle dispozičního řešení gastrovybavení.

Umístění a dimenzi topných těles určí odpovídající profese.

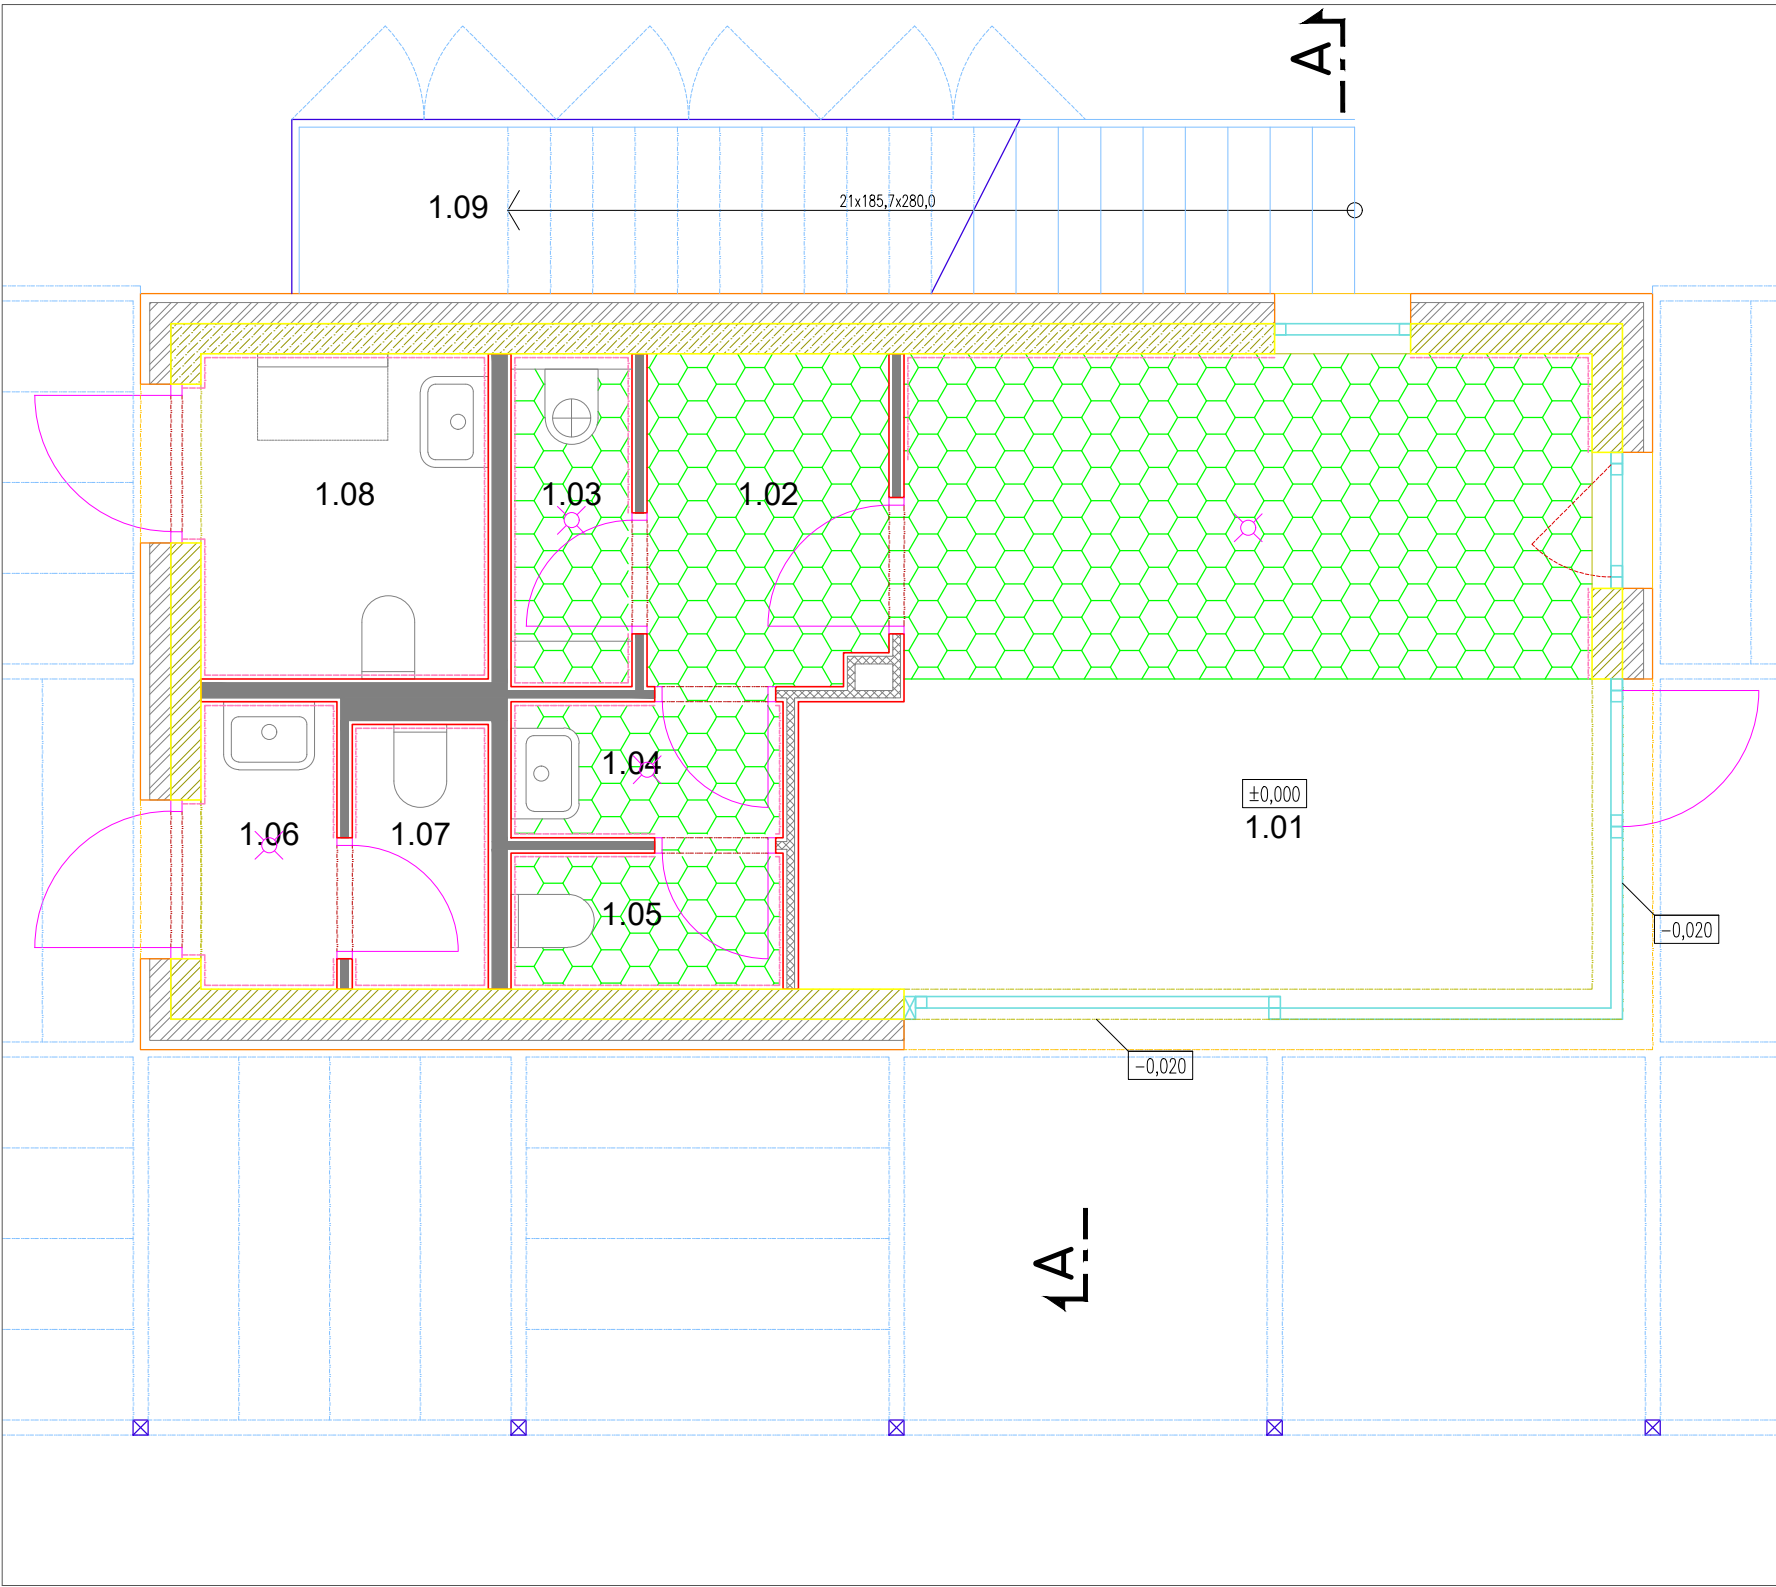

TABULKA MÍSTNOSTÍ:		
1.01	KAVÁRNA	20,5 m2
1.02	ŠATNA ZAMĚSTNANCÍ	3,6 m2
1.03	OKLIDOVÁ MÍSTNOST	1,7 m2
1.04	UMÝVÁRNA ZAMĚSTNANCÍ	1,7 m2
1.05	WC ZAMĚSTNANCÍ	1,6 m2
1.06	UMÝVÁRNA MUŽÍ	1,9 m2
1.07	WC MUŽÍ	1,6 m2
1.08	WC ŽENY / INVALIDE	4,2 m2
1.09	PROSTOR PRO NADOBÝ NA ODPAD	4,0 m2

- LEGENDA:
- NOSNÉ ŽELEZEBETONOVÉ KONSTRUKCE
- TEPELNÁ IZOLACE
- SDK PRŮČKY A PŘEDSTĚNY
- KERAMICKÝ OBKLAD STĚN
- ZAŘÍZOVACÍ PŘEDMĚTY A VYBAVENÍ

S - JTSK, Bpv
A K C E

LESOPARK NA KOLEČKU
ROUDNICE NAD LABEM

LOKALITA
Roudnice nad Labem, k.ú. Roudnice nad Labem [741647]
P.č.: 4220/1, 4220/2, 4309/1, 3204/262, 3204/161
3204/179, 3204/366

OBJEDNATEL
Město Roudnice nad Labem
Karlovo náměstí 21
413 01 Roudnice nad Labem
IČ: 00264334
DIČ: CZ00264334

ZHOTOVITEL
Land05 s. r. o.
Prvního pluku 347/12a, 186 00 Praha 8 - Karlín
IČO: 07898860
DIČ: CZ07898860

GENERÁLNÍ PROJEKTANT
Land05 Ateliér zahradní a krajinné architektury
Prvního pluku 347/12a, 186 00 Praha 8 - Karlín
T: +420 603 365 158, E: contact@land05.cz
www.land05.cz

ČÁST
D.4.4.4 Gastronomický provoz
SO 04 Drobné občerstvení s hygienickým zázemím
a podpora pro rostliny

ZPRACOVATEL ČÁSTI
Pragotech CZ, spol. s r.o.
K Vltavě 653/63, Praha 4 - Modřany, 143 00
IČO: 25654578, DIČ: CZ25654578
T: +420 602 446 682 E: office@pragotech.cz

ZODPOVĚDNÝ PROJEKTANT ČÁSTI
Ing. arch. Jan Trávníček, ČKA 04564

VYPRACOVALI
Dušan Kopec

DATUM STUPEŇ

03 / 2024 DPS

NÁZEV VÝKRESU

POŽADAVKY: STAVBA

MĚŘÍTKO	FORMÁT	ČÍSLO VÝKRESU
1:50	3xA4	D.4.4.4.6
ČÍSLO PARE		