


Schéma vedení ventilačního potrubí – měřítko 1:100

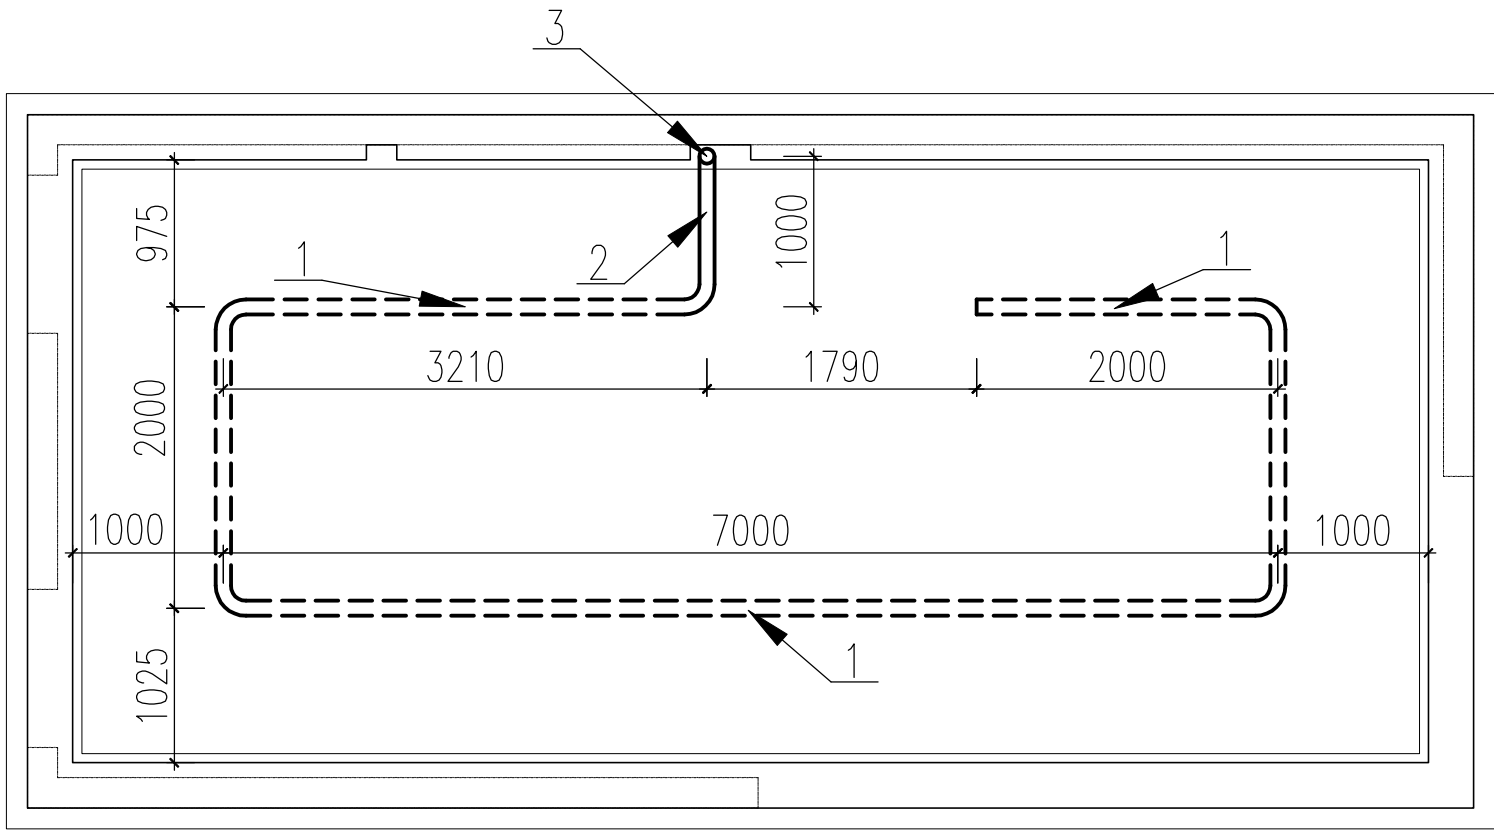

Legenda:

- 1 – perforované drenážní potrubí, vnitřní průměr 100 mm (DN 100), např. ACO–FRÄNKISCHE FF–Drän, na koncích opatřeno systémovými záslepkami
- 2 – plné potrubí s redukcí spojující perforované drenážní potrubí a plné stoupací odvětrávací potrubí, bude uloženo v mírném sklonu – cca 2 ‰
- 3 – plné stoupací odvětrávací potrubí, vnitřní průměr 150 mm (DN 150), např. potrubí KG, vyvedené do odvětrání na stěnu pod schodištěm převýšení mezi ležatým odvětrávacím potrubím a odvětráním na fasádu je cca 2,4 m

Poznámky:

- Nutné těsné napojení jednotlivých prvků větracího systému.
- Rozměry základových konstrukcí viz dokumentace novostavby.

|   |                         |   |                                                                            |
|---|-------------------------|---|----------------------------------------------------------------------------|
| <div>ATELIER<br/>DEK</div>                                                                         |                         | <b>NÁVRH PROTIRADONOVÝCH OPATŘENÍ</b><br><b>Novostavba kavárny, par.č. 3204/262, k.ú. Roudnice nad Labem</b> |                                                                            |
| <b>projektant:</b> DEKPROJEKT s. r. o.<br>Tiskařská 257/10, 108 00 Praha<br>tel.: +420 234 054 284 |                         | <b>objednatel:</b> MONOFORM architekti s.r.o.<br>Kodaňská 558/25, 10100 Praha 10<br>sevcik@monoform.cz       |                                                                            |
| <b>stupeň dokumentace:</b><br>Dokumentace protiradonových opatření                                 |                         | <b>část dokumentace:</b><br>B. Výkresová část                                                                | <b>obsah výkresu:</b><br>Základy - schématické vedení ventilačního potrubí |
| <b>vypracoval:</b><br>Ing. Tomáš Puhl                                                              |                         | <b>paré:</b>                                                                                                 |                                                                            |
| <b>kontroloval:</b><br>Ing. Lubomír Odehnal                                                        |                         | <b>číslo výkresu:</b><br><b>B.1</b>                                                                          |                                                                            |
| <b>formát:</b> 2 x A4                                                                              | <b>datum:</b> Únor 2024 | <b>měřítko:</b> 1:50                                                                                         | <b>č. zakázky:</b> 2024-002872-PT                                          |