


Schématický svislý řez skladbou podlahy 1. NP – měřítko 1:10

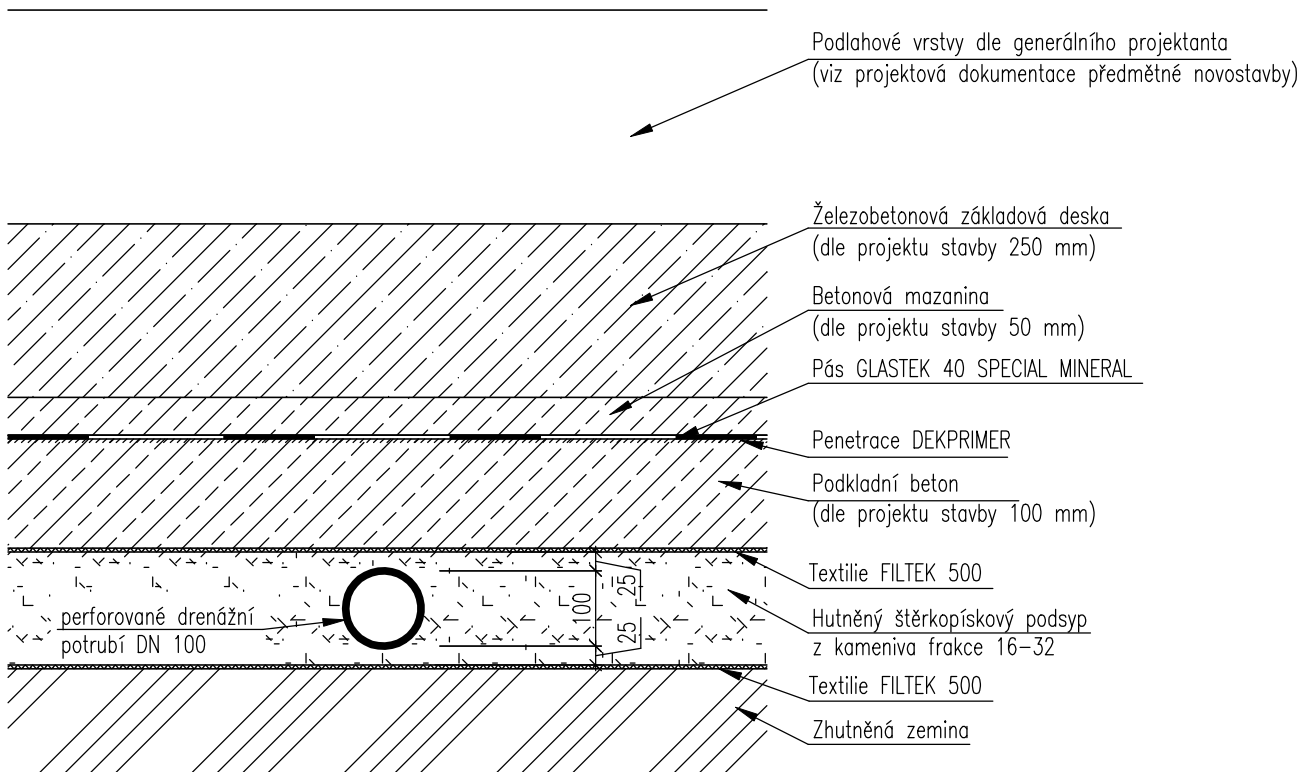

ATELIER
DEK

NÁVRH PROTIRADONOVÝCH OPATŘENÍ

Novostavba kavárny, par.č. 3204/262, k.ú. Roudnice nad Labem

projektant: DEKPROJEKT s. r. o.
Tiskařská 257/10, 108 00 Praha
tel.: +420 234 054 284

objednatel: MONOFORM architekti s.r.o.
Kodaňská 558/25, 10100 Praha 10
sevcik@monoform.cz

stupeň dokumentace:

Dokumentace protiradonových opatření

část dokumentace:

B. Výkresová část

obsah výkresu:

Schématický svislý řez skladbou podlahy

vypracoval:

Ing. Tomáš Puhl

kontroloval:

Ing. Lubomír Odehnal

paré:

číslo výkresu:

B.2

formát: 1 x A4

datum: Únor 2024

měřítko: 1:10

č. zakázky: 2024-002872-PT