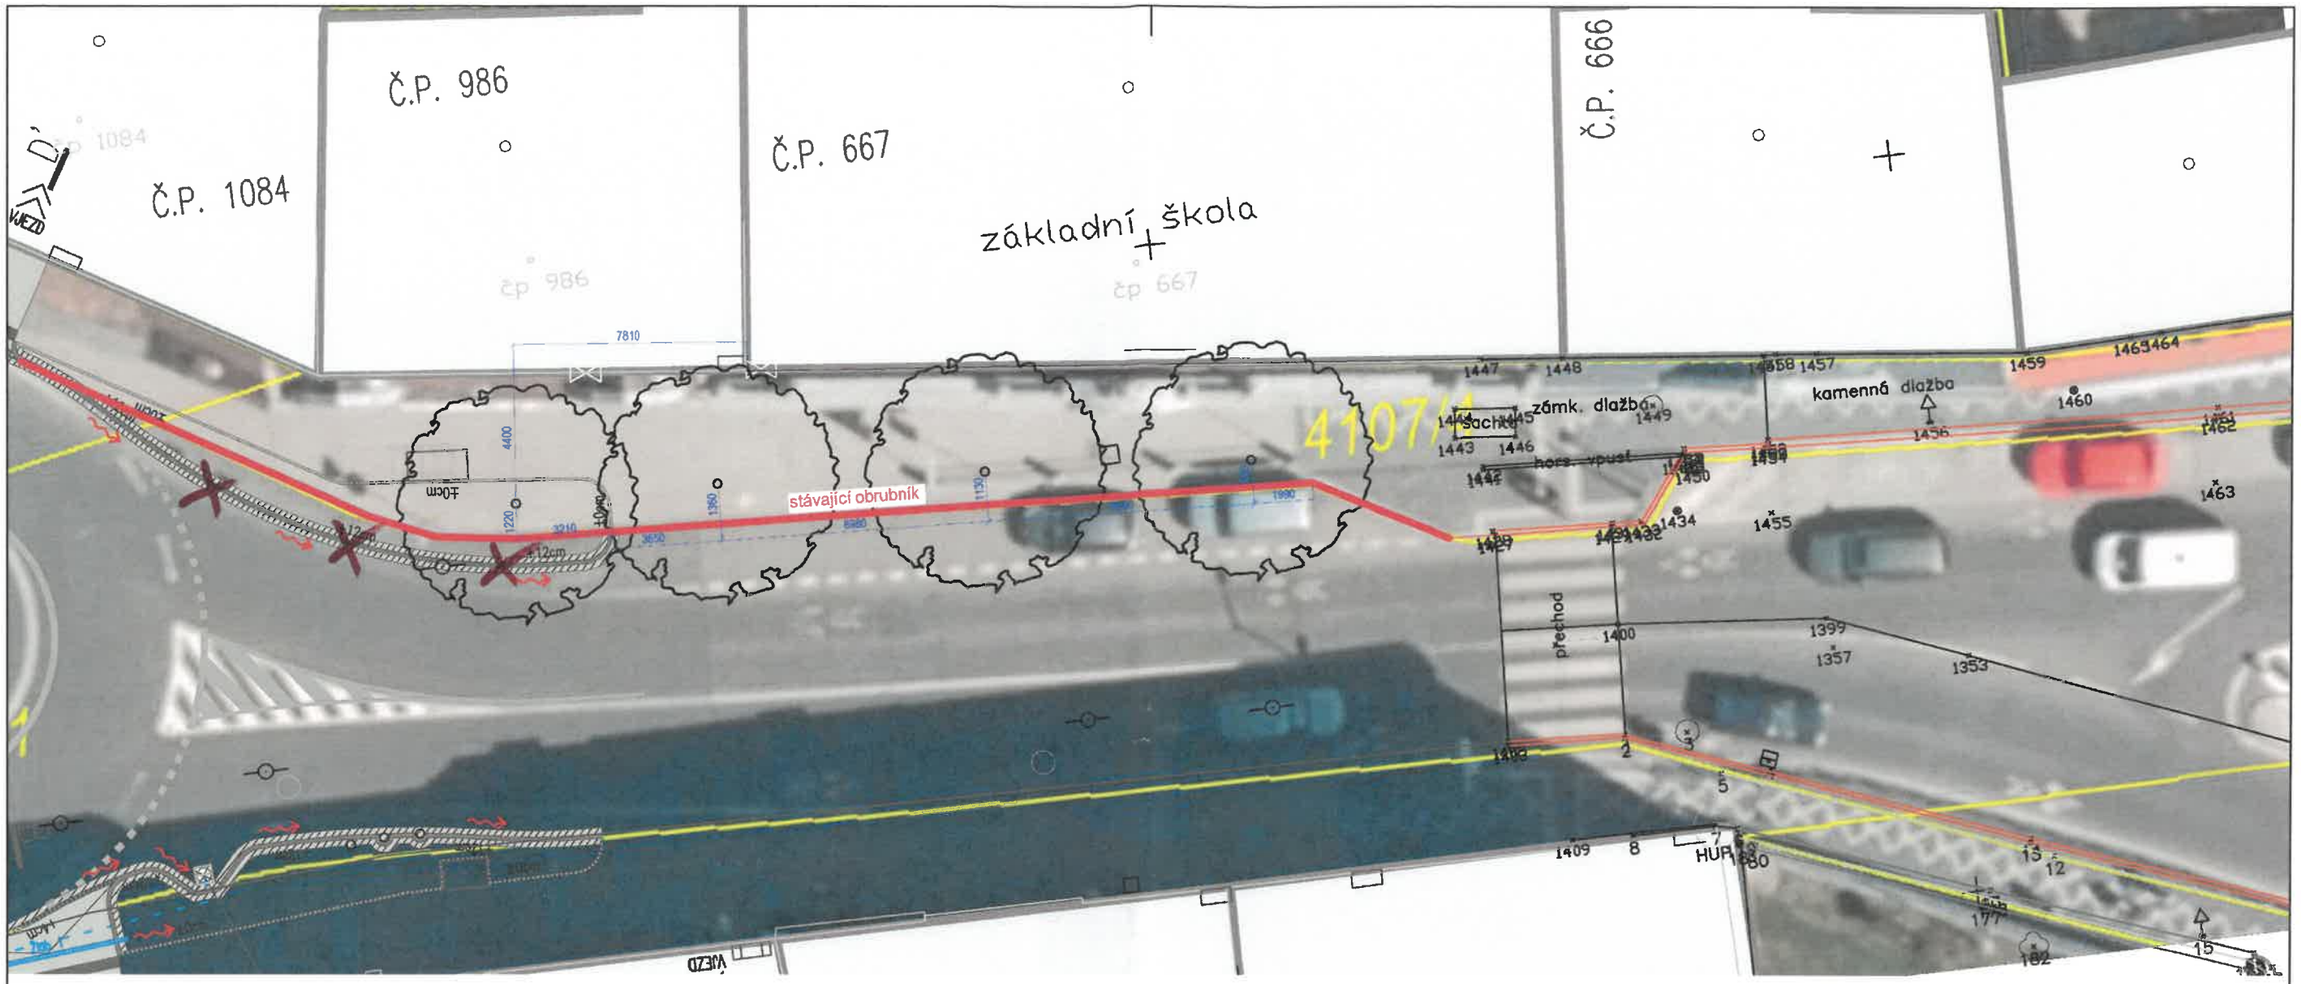


Nový obrubník není součástí projektu

Správa a údržba silnic Ústeckého kraje,
příspěvková organizace
Ruská 260, 417 03 Dubí 3 (16)

| ČÍSLO REVIZE | DATUM REVIZE | POPIS REVIZE |
|---|---|---|
| 2. | ---- | ---- |
| 1. | ---- | ---- |

GENERÁLNÍ PROJEKTANT: krajinářská architektura M²

SOUŘADNICOVÝ SYSTÉM S-JTSK
VÝŠKOVÝ SYSTÉM B.P.V.

OTISK RAZÍTKA:

Investor: Roudnice nad Labem, Karlovo náměstí 24, 413 01 Roudnice nad Labem

KÚ: Roudnice nad Labem (741647)

Zodpovědný projektant: Ing. Martina Imramovská Ph.D.

Vypracoval: Ing. Martina Imramovská Ph.D., Ing. Markéta Šindlarová

ZPRACOVATEL ČÁSTI:

| Datum: | Číslo zakázky: | Formátů A4: | Stupeň: |
|---|---|---|---|
| 11/2024 | | 2 | DPS |

Zakázka: VÝSADBA STROMŮ V ULICI JUNGMANNOVA

Měřítko: 1:200

Paré:

Příloha: SITUACE KRAJINÁŘSKÝCH ÚPRAV - zákres stromů do ortofoto

Číslo přílohy: 06