


SITUACE DOPRAVNÍHO ZNAČENÍ M 1:250

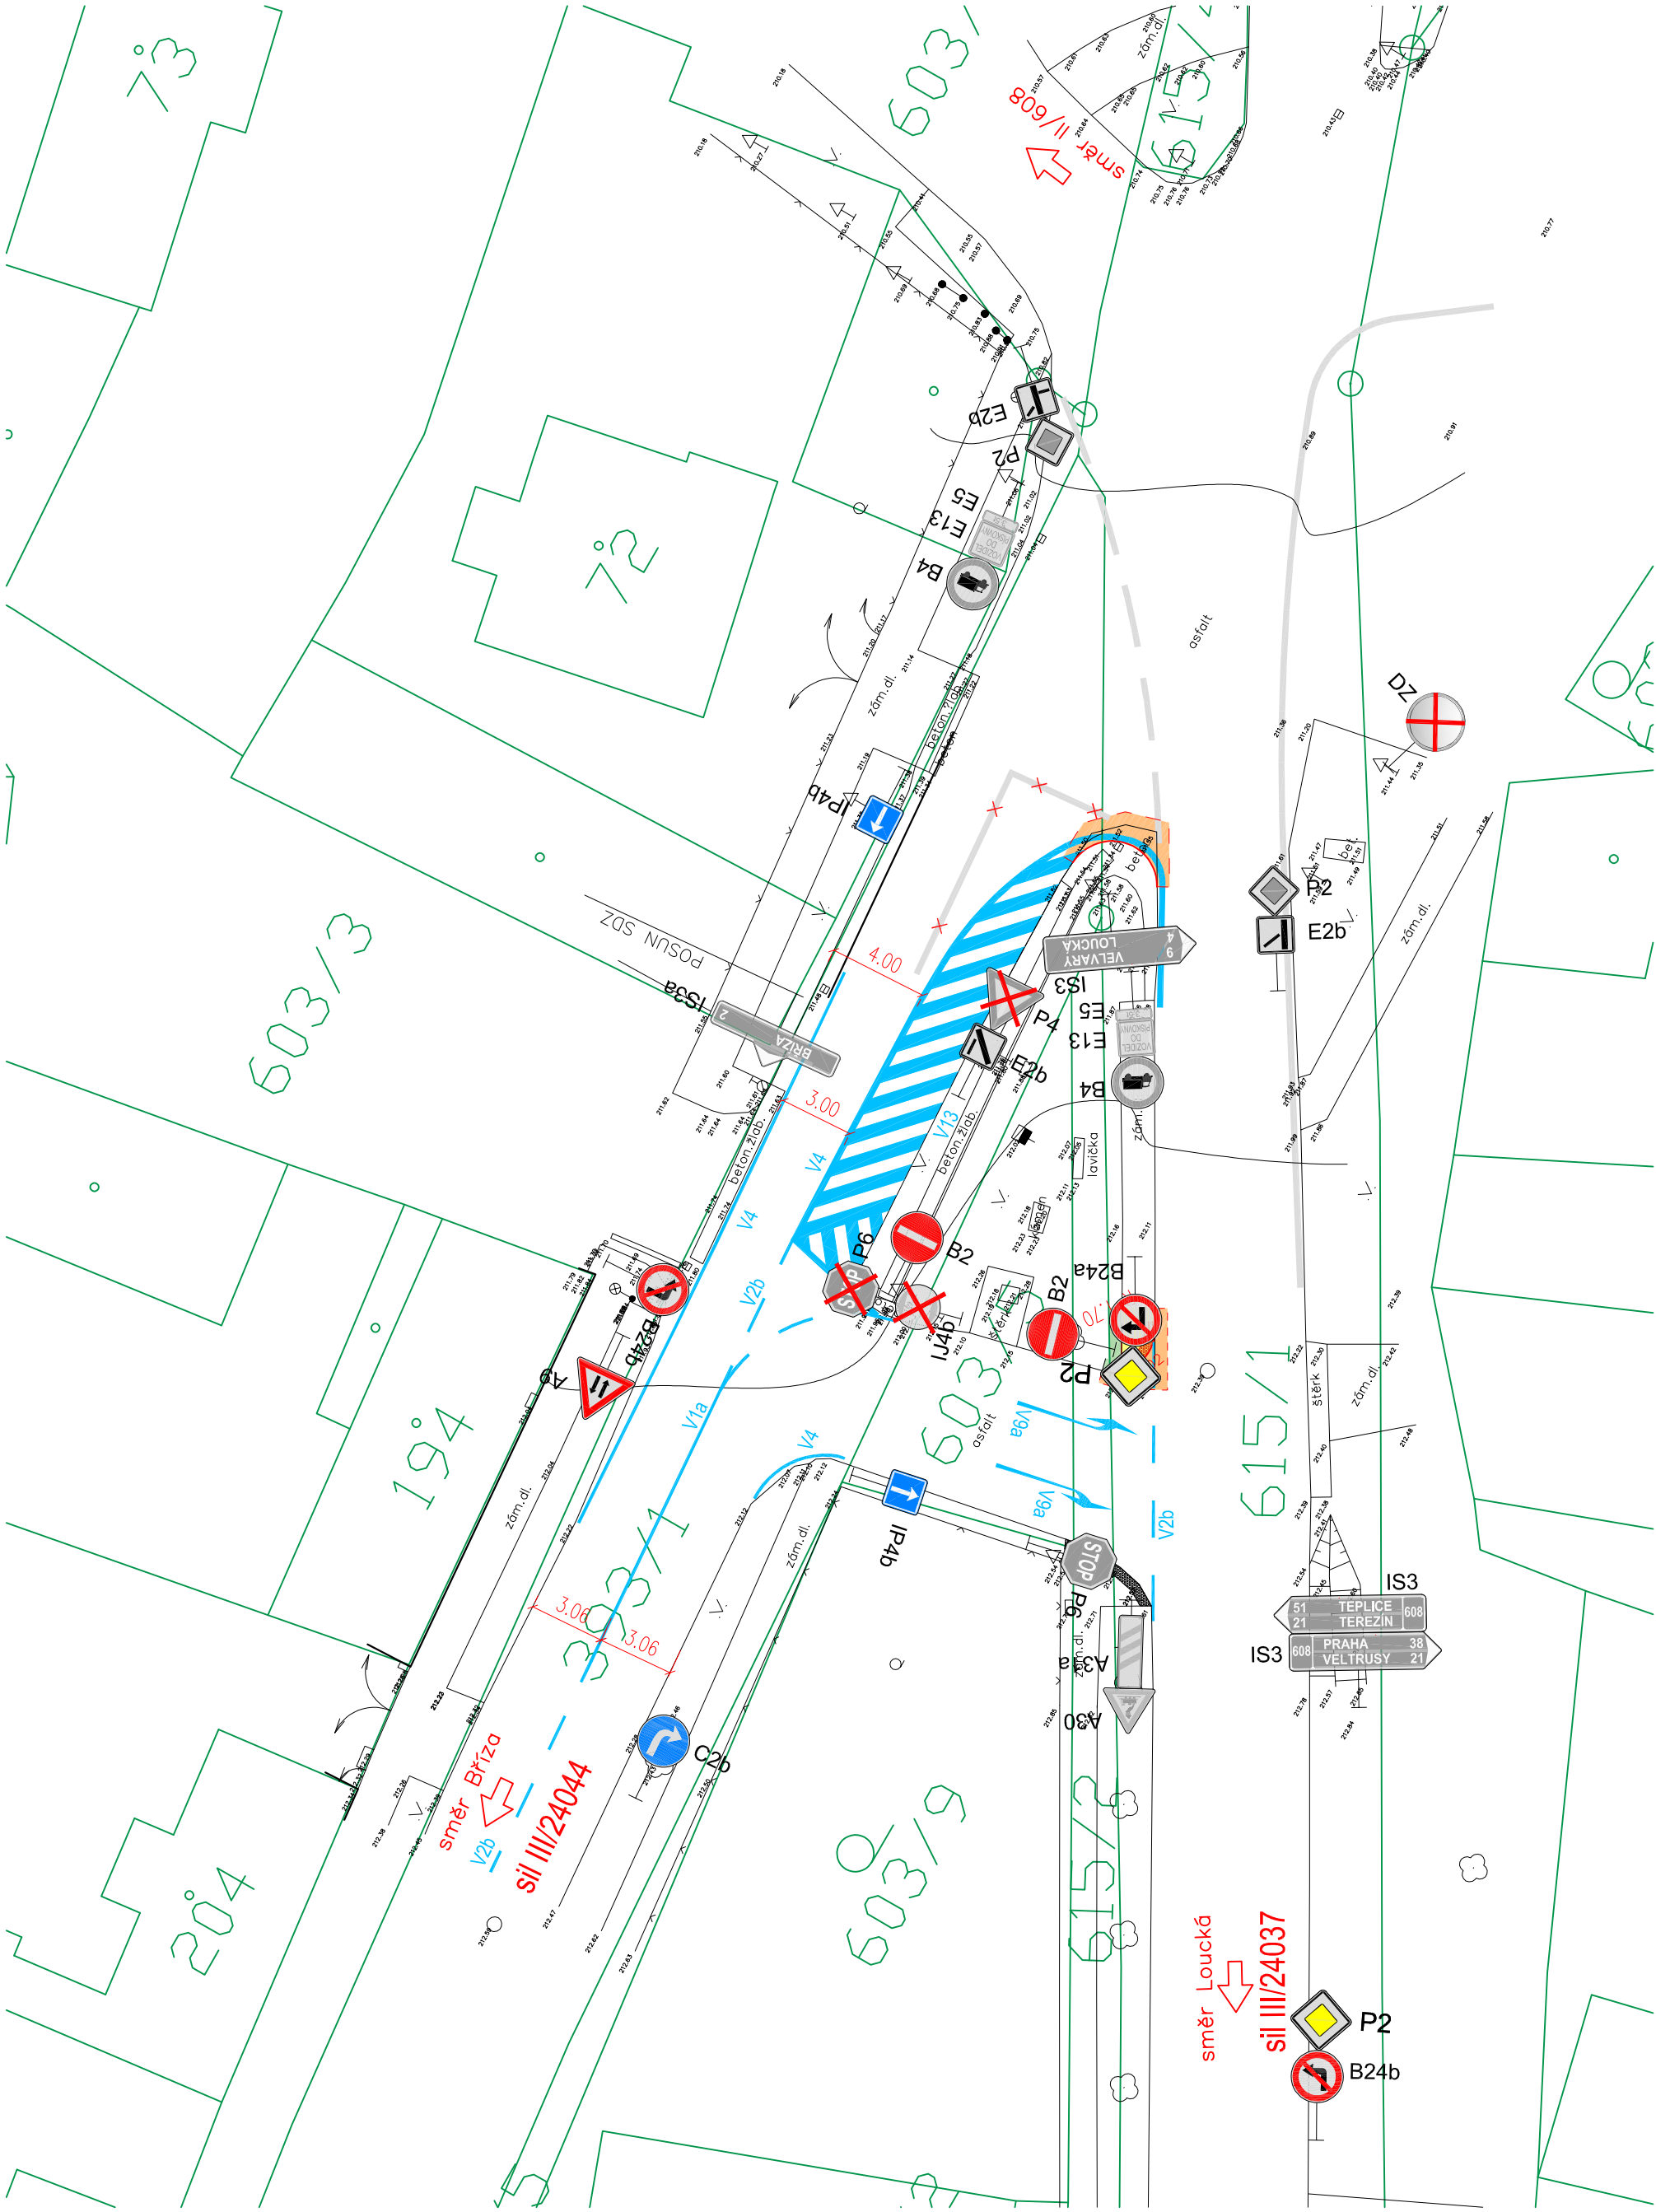

LEGENDA:

STÁVAJÍCÍ POLOHOVIS :

- Stávající polohopis
- Stávající stav (VO, park, křoví, atd.)
- Stávající výskopis
- Katastrální mapa

NÁVRH :

- Svislé B2
- DZ
- Navržené/Stávající/Rušené
- Navržené hrany
- Vodorovné DZ
- Navržené/Stávající
- Doplněná zeleň
- Plocha chodníku dlažba
- Doplnění konstrukce komunikace
- Reliéfní dlažba

PROJEKČNÍ KANCELÁŘ DOPRAVNÍCH STAVEB				AUTORIZAČNÍ RAZÍTKO											
<div>Ing. Jana Břicháčová</div> <div>autorizovaný projektant pro dopravních staveb</div> <div>MLÁDEŽNICKÁ 841, 272 04 Kladno</div> <div>ČO : 60594144</div> <div>email: jana.brichacova@seznam.cz</div>				ZODPOVĚDNÝ PROJEKTANT		HLAVNÍ PROJEKTANT		VYPRACOVAL		PODPIS		DATUM			
				Ing. Jana Břicháčová		Ing. Jana Břicháčová		Ing. Jana Břicháčová		Ing. Jana Břicháčová		PARÉ			
				OBJEDNATEL		OBEC STRAŠKOVA-VODOCHODY, STRAŠKOV 2, 411 84 STRAŠKOV - VODOCHODY									
				MÍSTO STAVBY		K.Ú STRAŠKOV									
				NÁZEV STAVBY, SO											
Úprava křižovatky Straškov												POČET PARÉ			
												STUPĚŇ DOKUMENTACE		DUSP	
												DATUM ZPRACOVÁNÍ		8/2023	
												MĚŘÍTKO		1:250	
NÁZEV PŘÍLOHY		SITUACE DOPRAVNÍHO ZNAČENÍ										PŘÍLOHA		C.5	

BEZ SOUHLASU PROJEKTANTA NESMÍ BYT DLE ZÁKONA č.121/2000 sb. ŽÁDNÁ ČÁST PROJEKTU KOPÍROVÁNA ČI JINAK ROZŠÍŘOVÁNA.