


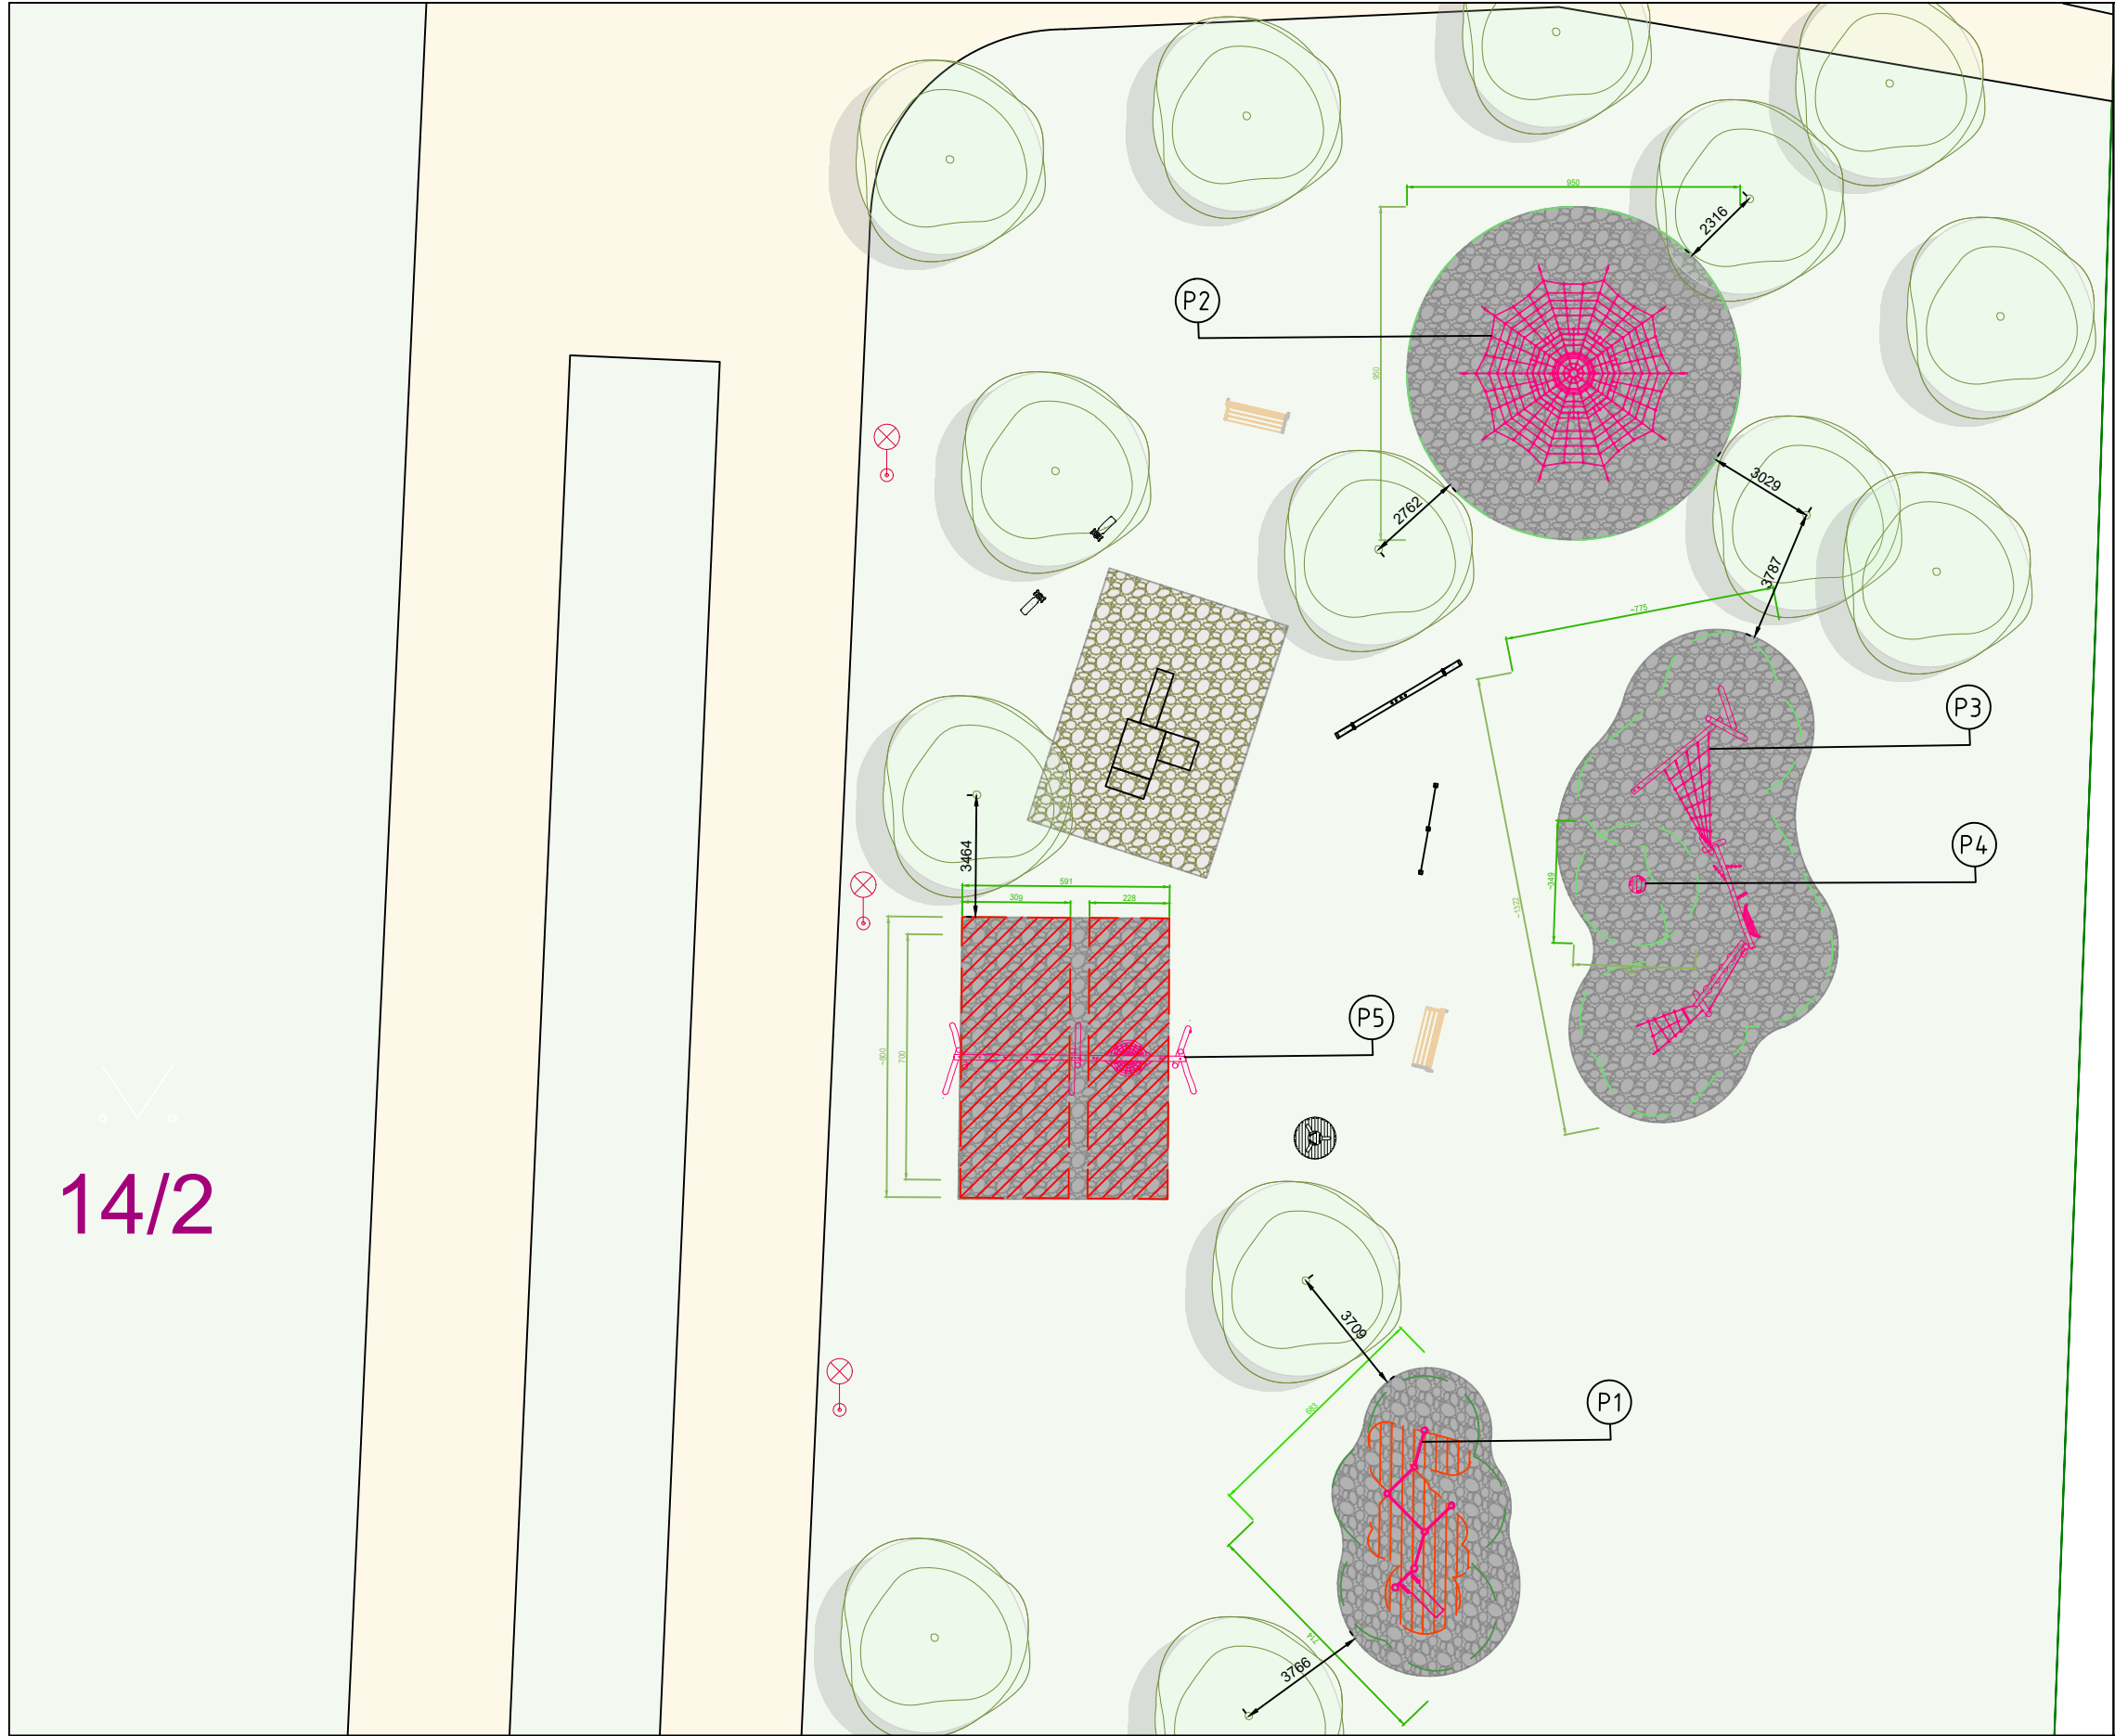



- PLOCHY**
- Travnatá plocha
 - Stávající zpevněný povrch
 - Stávající herní prvky a mobiliář
 - Stávající dopadová plocha hřiště
 - 237 m² Kačírkový dopadový povrch
- VÝČET PRVKŮ**
- P1 Workoutová sestava, např. FRO10201-1001
 - P2 Lezecká síť, např. NRO834-1001
 - P3 Hbitostní dráha, např. NRO854-1001
 - P4 Rotační disk, např. NRO110-0901
 - P5 Portálová houpačka, kombinace sedáků, např. NRO907-1101

14/2

Místo stavby: Dětské hřiště Zámecké zahrady, Roudnice nad Labem,
50.4243936N, 14.2656986E

	Název projektu Roudnice nad Labem - Dětské hřiště Zámecké zahrady	20.04.2026	Měřítko 1:200	
--	--	------------	------------------	--

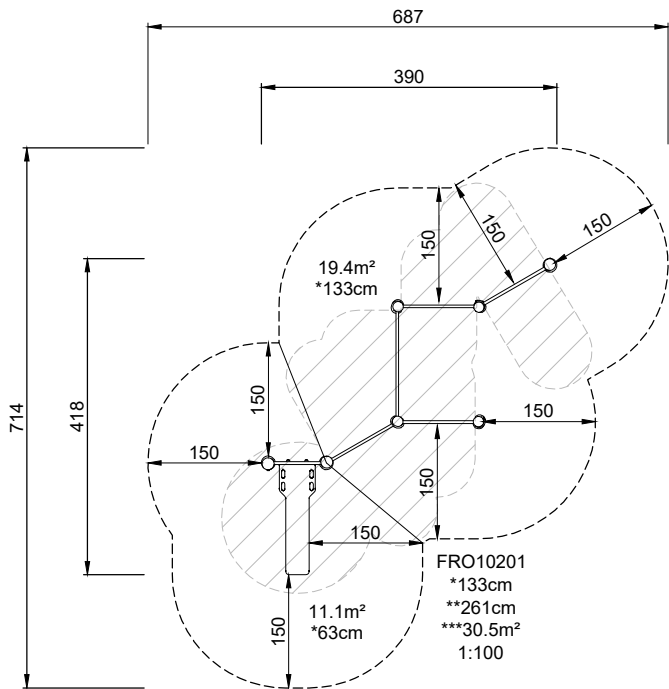

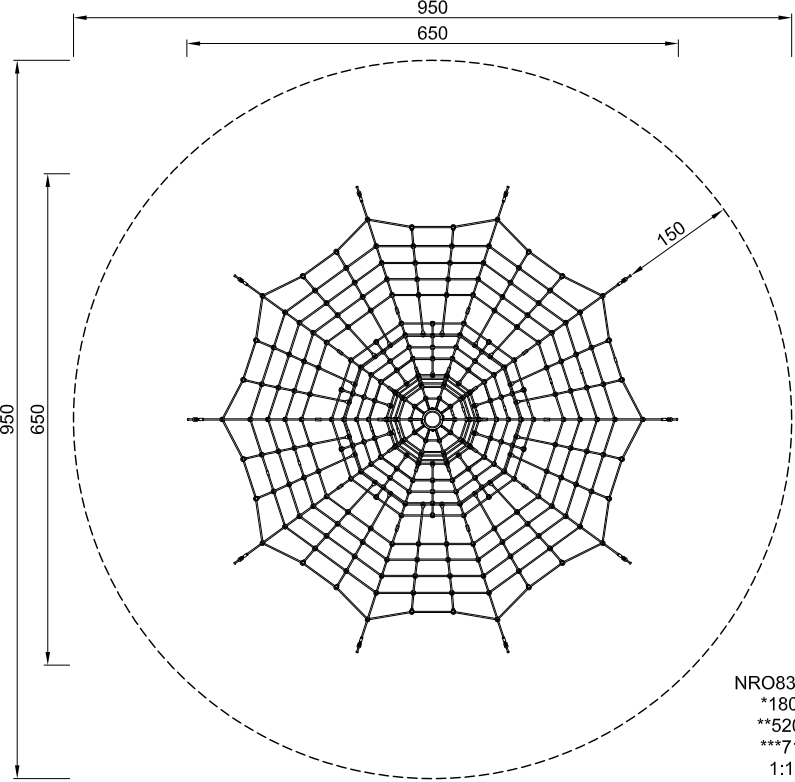

NRO834-xx01

*180cm

**520cm

***71m²

1:100

