


CHODOUNY

ÚZEMNÍ PLÁN, ZMĚNA Č. 3

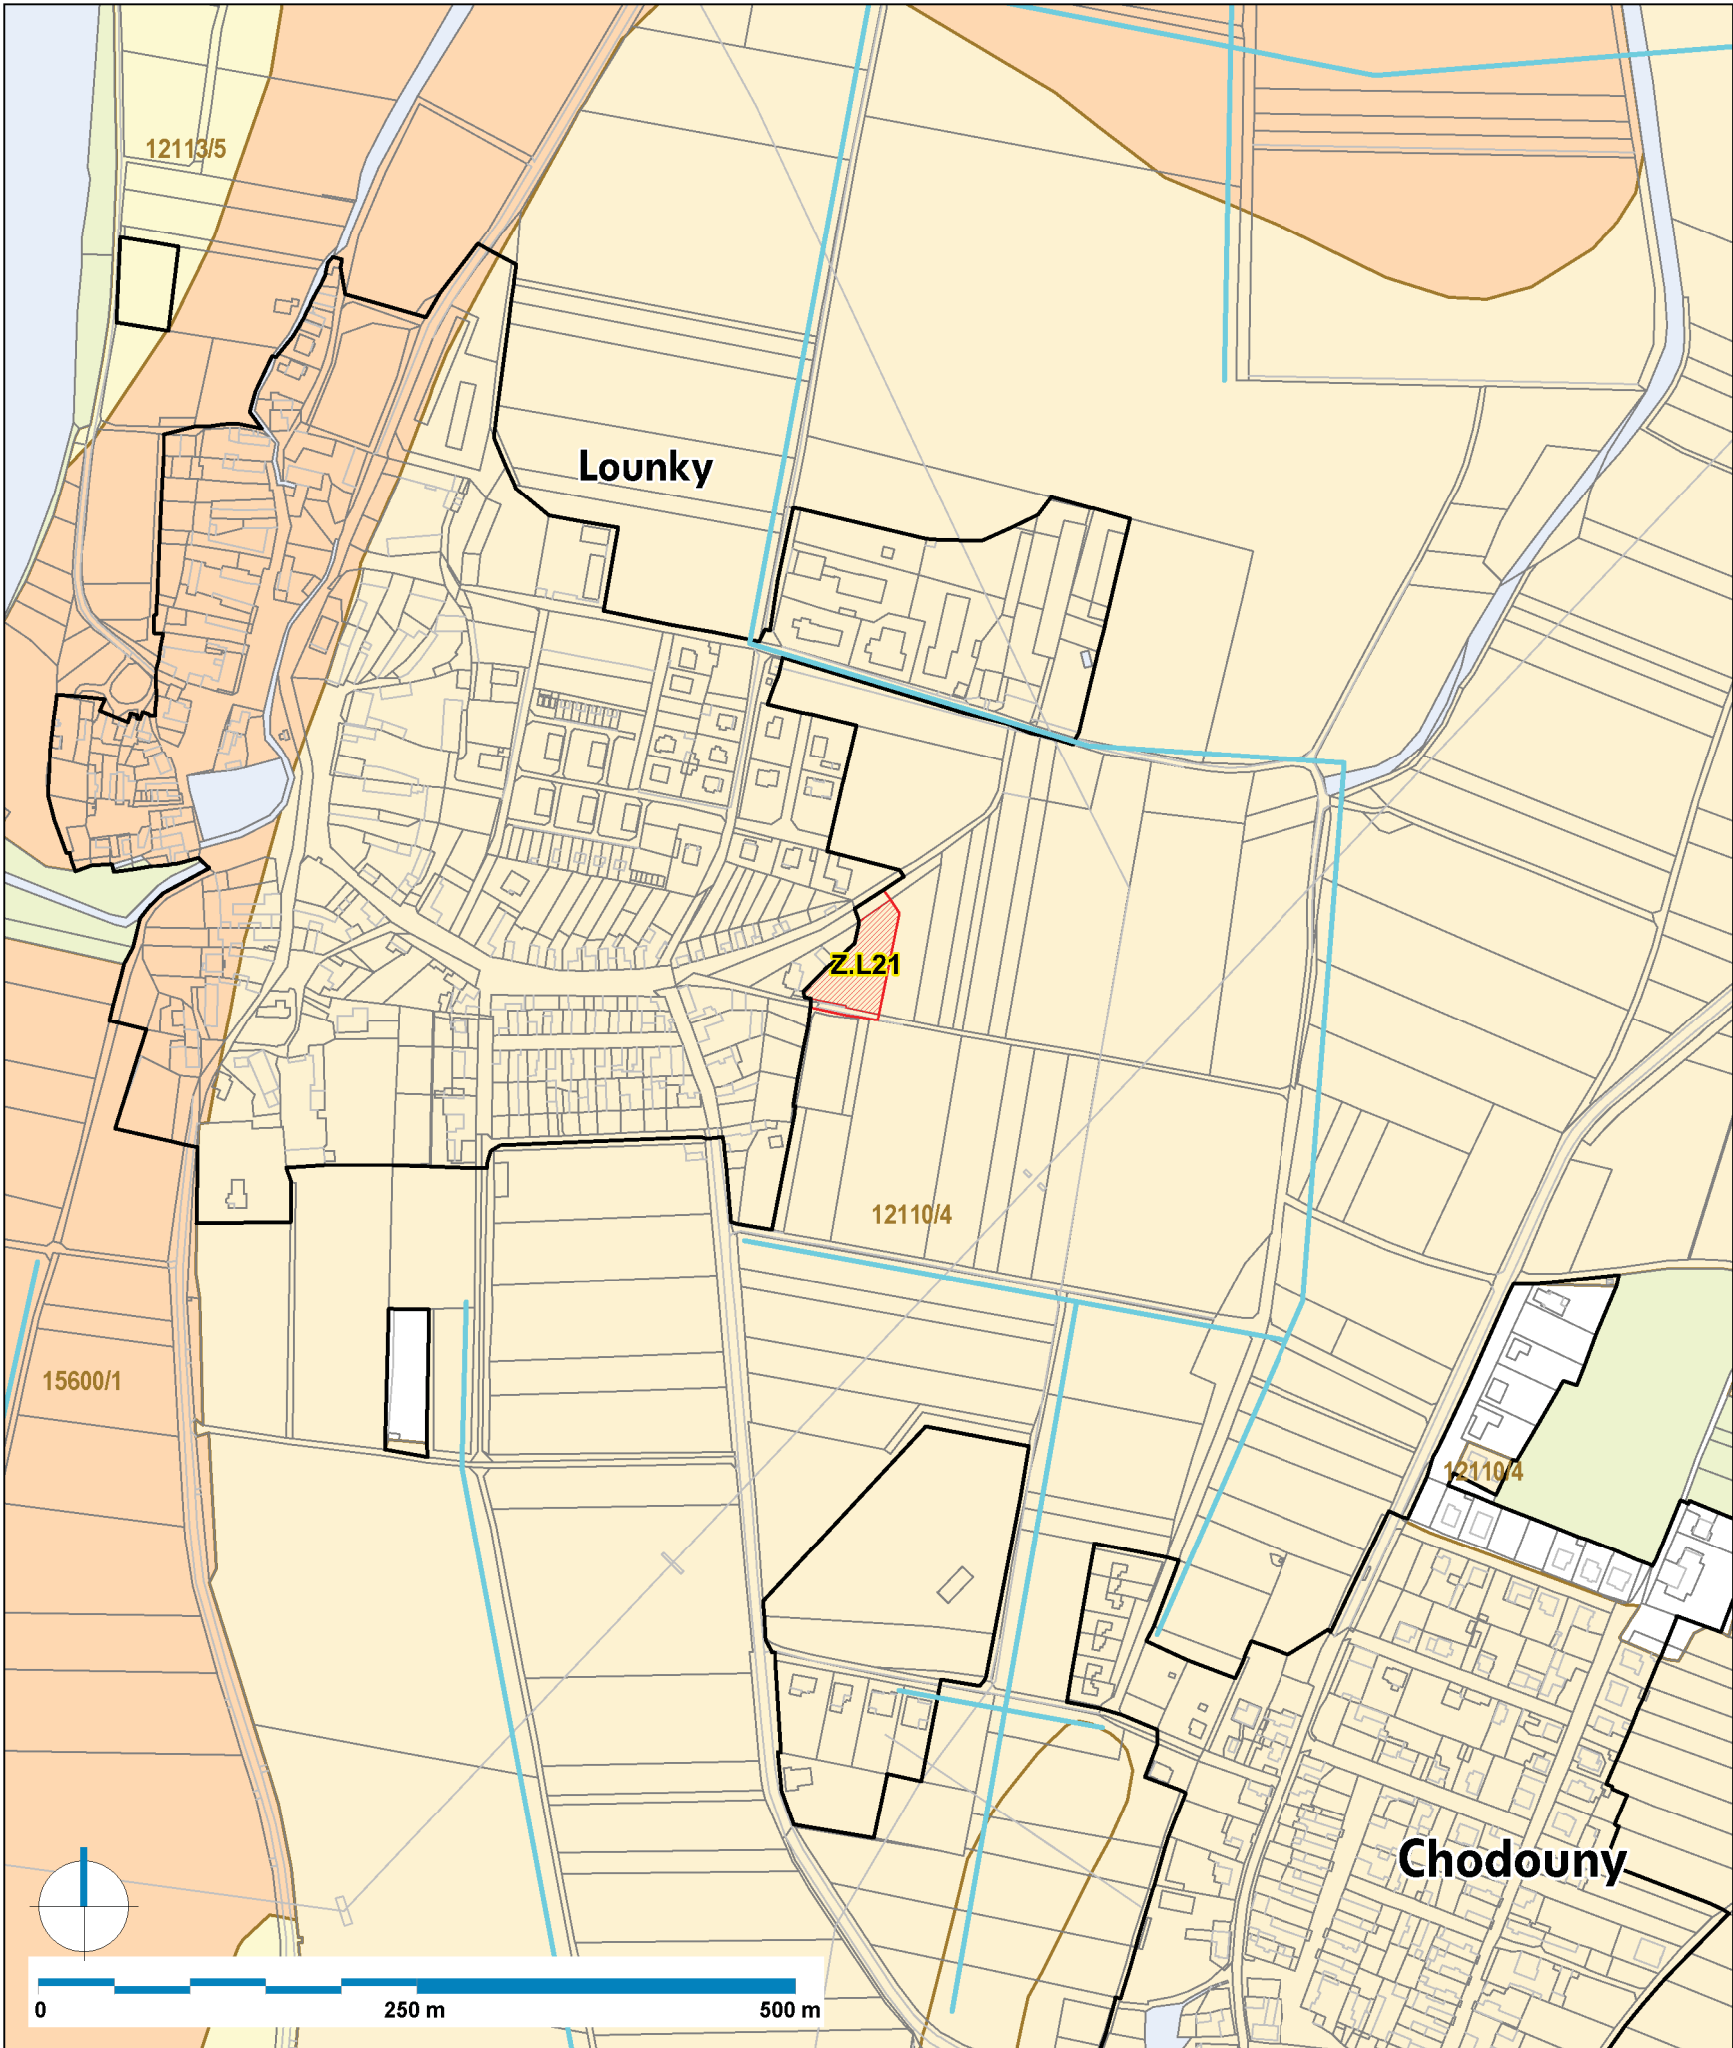

Legenda

- hranice zastavěného území
- Z.L21** navržená lokalita
- zábor ZPF
- lesy (PUPFL)
- vodní plochy a toky
- investice do půdy (zavlažování)
- 11111/1 hranice a kód BPEJ/třída ochrany
- ZPF v 1. třídě ochrany
- ZPF ve 4. třídě ochrany
- ZPF v 5. třídě ochrany

Architekti Černí | urbanistický ateliér

'CERNÍ'

OBJEDNATEL Obec Chodouny

PROJEKTANT Mgr. Ing. arch. Zdeněk Černý

K. Ú. Chodouny, Lounky

VYPRACOVAL Ing. arch. Hana Černá

AKCE **ÚZEMNÍ PLÁN CHODOUNY**
Změna č. 3

ČÁST odůvodnění

OBSAH **Výkres předpokládaných záborů**
půdního fondu

DATUM září 2026

MĚŘÍTKO 1 : 5 000 / výřez

VÝKRES

B3