

Průvodní zpráva

Židovice – rekonstrukce kanalizace

Jedná se o silnici III/24056 a místní komunikace, kde z důvodu rekonstrukce kanalizace budou prováděny výkopové práce ve dvou pracovních úsecích. Místní komunikace budou uzavřeny. Práce na III/24056 budou prováděny v částečné uzavírce. Výkopy vedou v krajnici a zeleni. Na komunikaci bude proveden zábor pro techniku v maximální délce 20 m, který budou posouván dle právě probíhajícího pracovního úseku. Po pracovní době bude zábor odstraněn. Výkopy budou ohraničeny plotovými zábranami a přes výkop v chodníku bude položena přechodová lávka.

Akce proběhne: 5/2025 – 12/2027

Investor: Obec Židovice

Žadatel: TELKONT s.r.o. (Jaroslava Peitlová, tel. 603 704 750)

Stavbu bude provádět: TELKONT s.r.o. (Ivan Picur, tel. 776 291 154)

Za dopravní značení bude zodpovídat: TELKONT s.r.o.

Od 1. ledna 2020 mohou být na pozemních komunikacích osazovány dopravní značky provedené podle vzorových listů VL 6.1 – Svislé dopravní značky schválených Ministerstvem dopravy pod č. j. 354/04-120-STSP/2 s účinností 1. července 2004 a Doplnku č. 1 schváleného MD pod č. j. 133/2015-120-TN/2 s účinností od 10. prosince 2015. Osazení schválených dopravních značek příslušnými úřady bude provedeno v souladu s TP 66 „Zásady pro označování pracovních míst na pozemní komunikaci“. Vodorovné dopravní značení bude provedeno podle TP 133 „Vodorovné značení na pozemních komunikacích“. Značky dočasně pozbývající platnosti budou zakryty nebo přeškrtnuty škrtačí folií.




K výkopům přikládáme situační plány.

Celkový počet listů: 5

V Dubí 28.4.2026

Jana Fejfarová
Značky Dubí s.r.o.



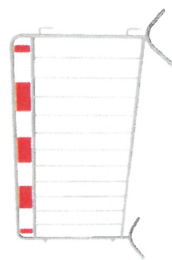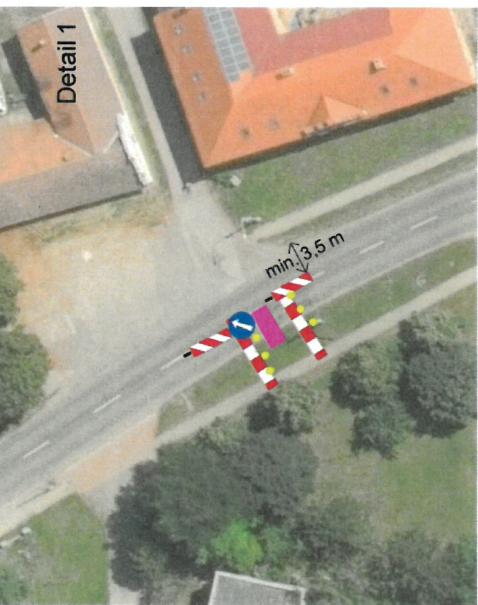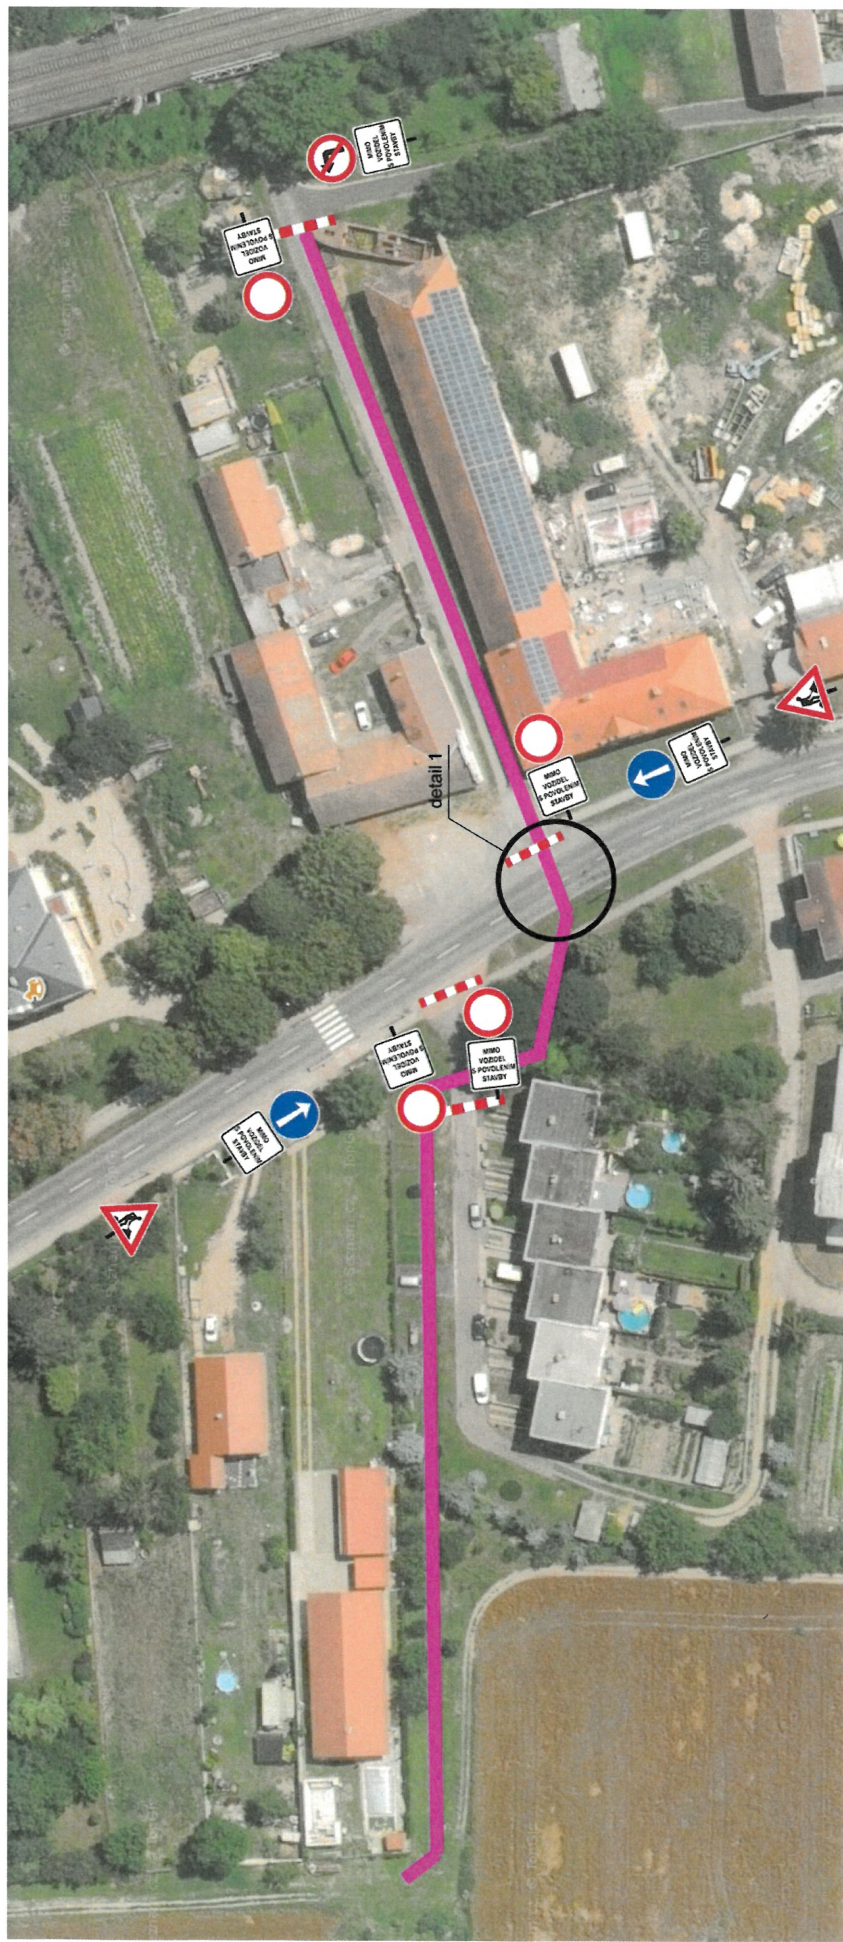


výkop bude ohraničen
plotovými zábranami





pro chodce budou výkopy
osazeny přechodovými
lávkami



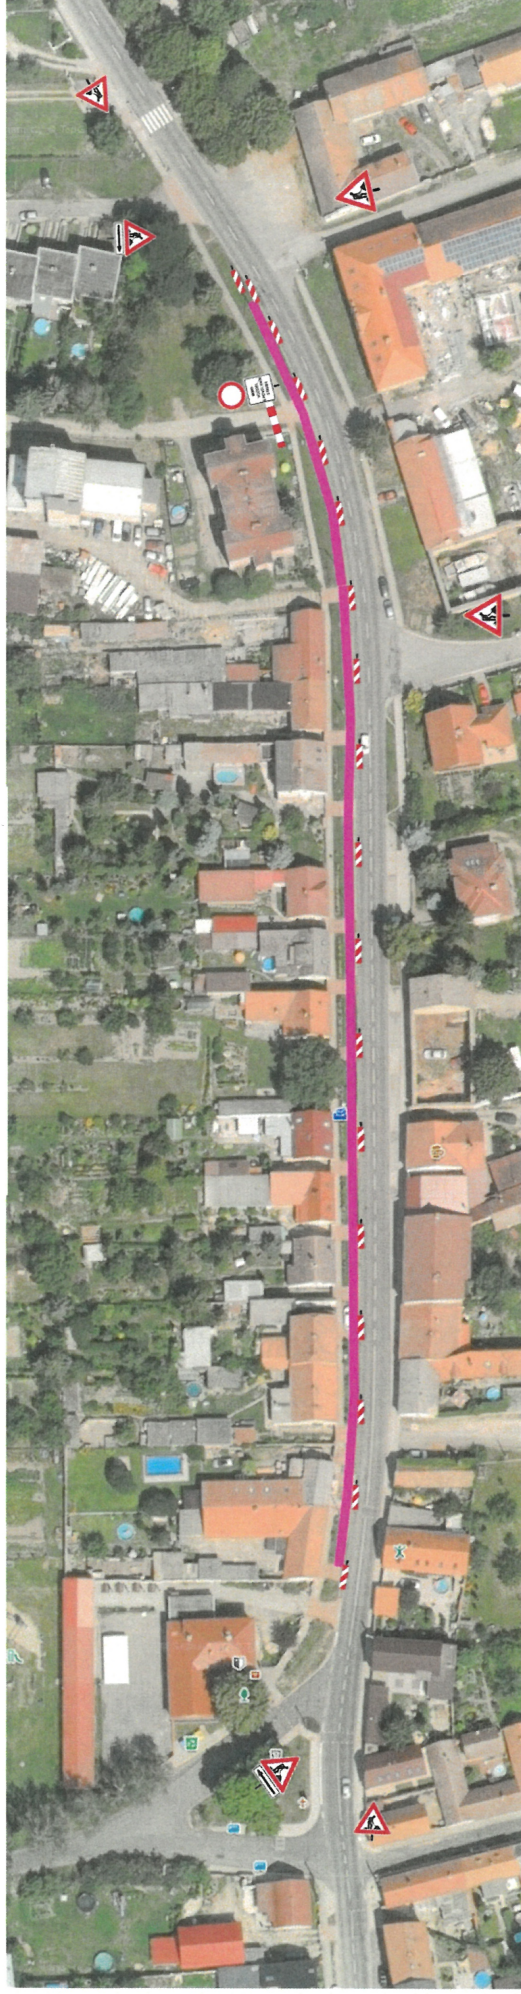

VÝKOPY V KRAJNICI + ZÁBOR PRO TECHNIKU

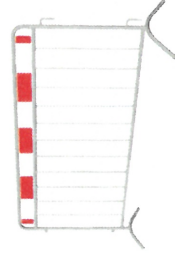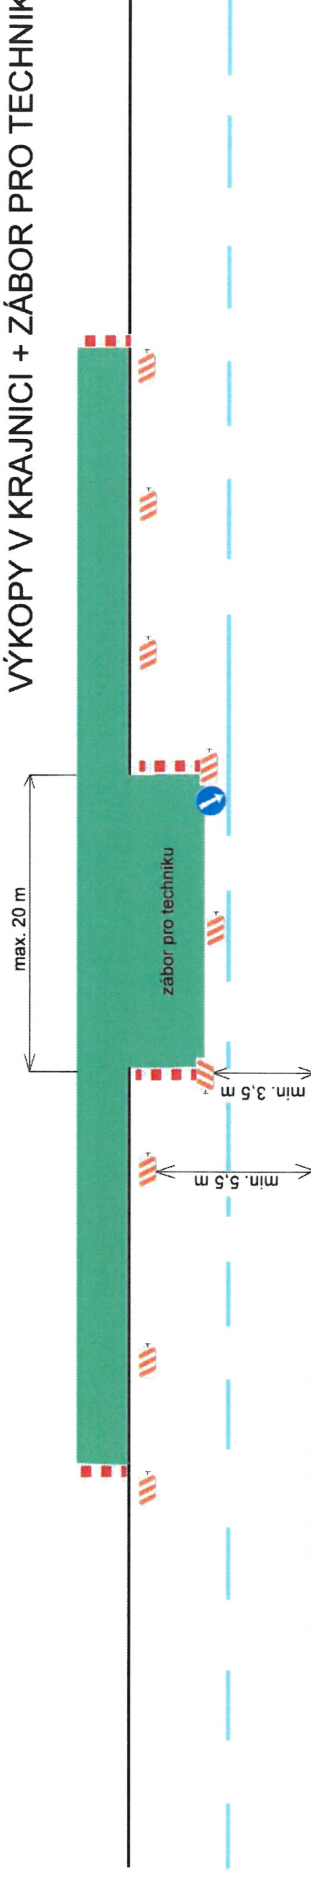

výkop bude ohraničen
plotovými zábranami



pro chodce budou výkopy
osazeny přechodovými
lávkami

Židovice - rekonstrukce kanalizace

Bc. Petr Lutka
POLICIE ČESKÉ REPUBLIKY
Důvod podepsání: Za správnost vyhotovení
Čas podepsání: 19.05.2026 15:51:26



pracovní úsek

