


ROUDNICE NAD LABEM

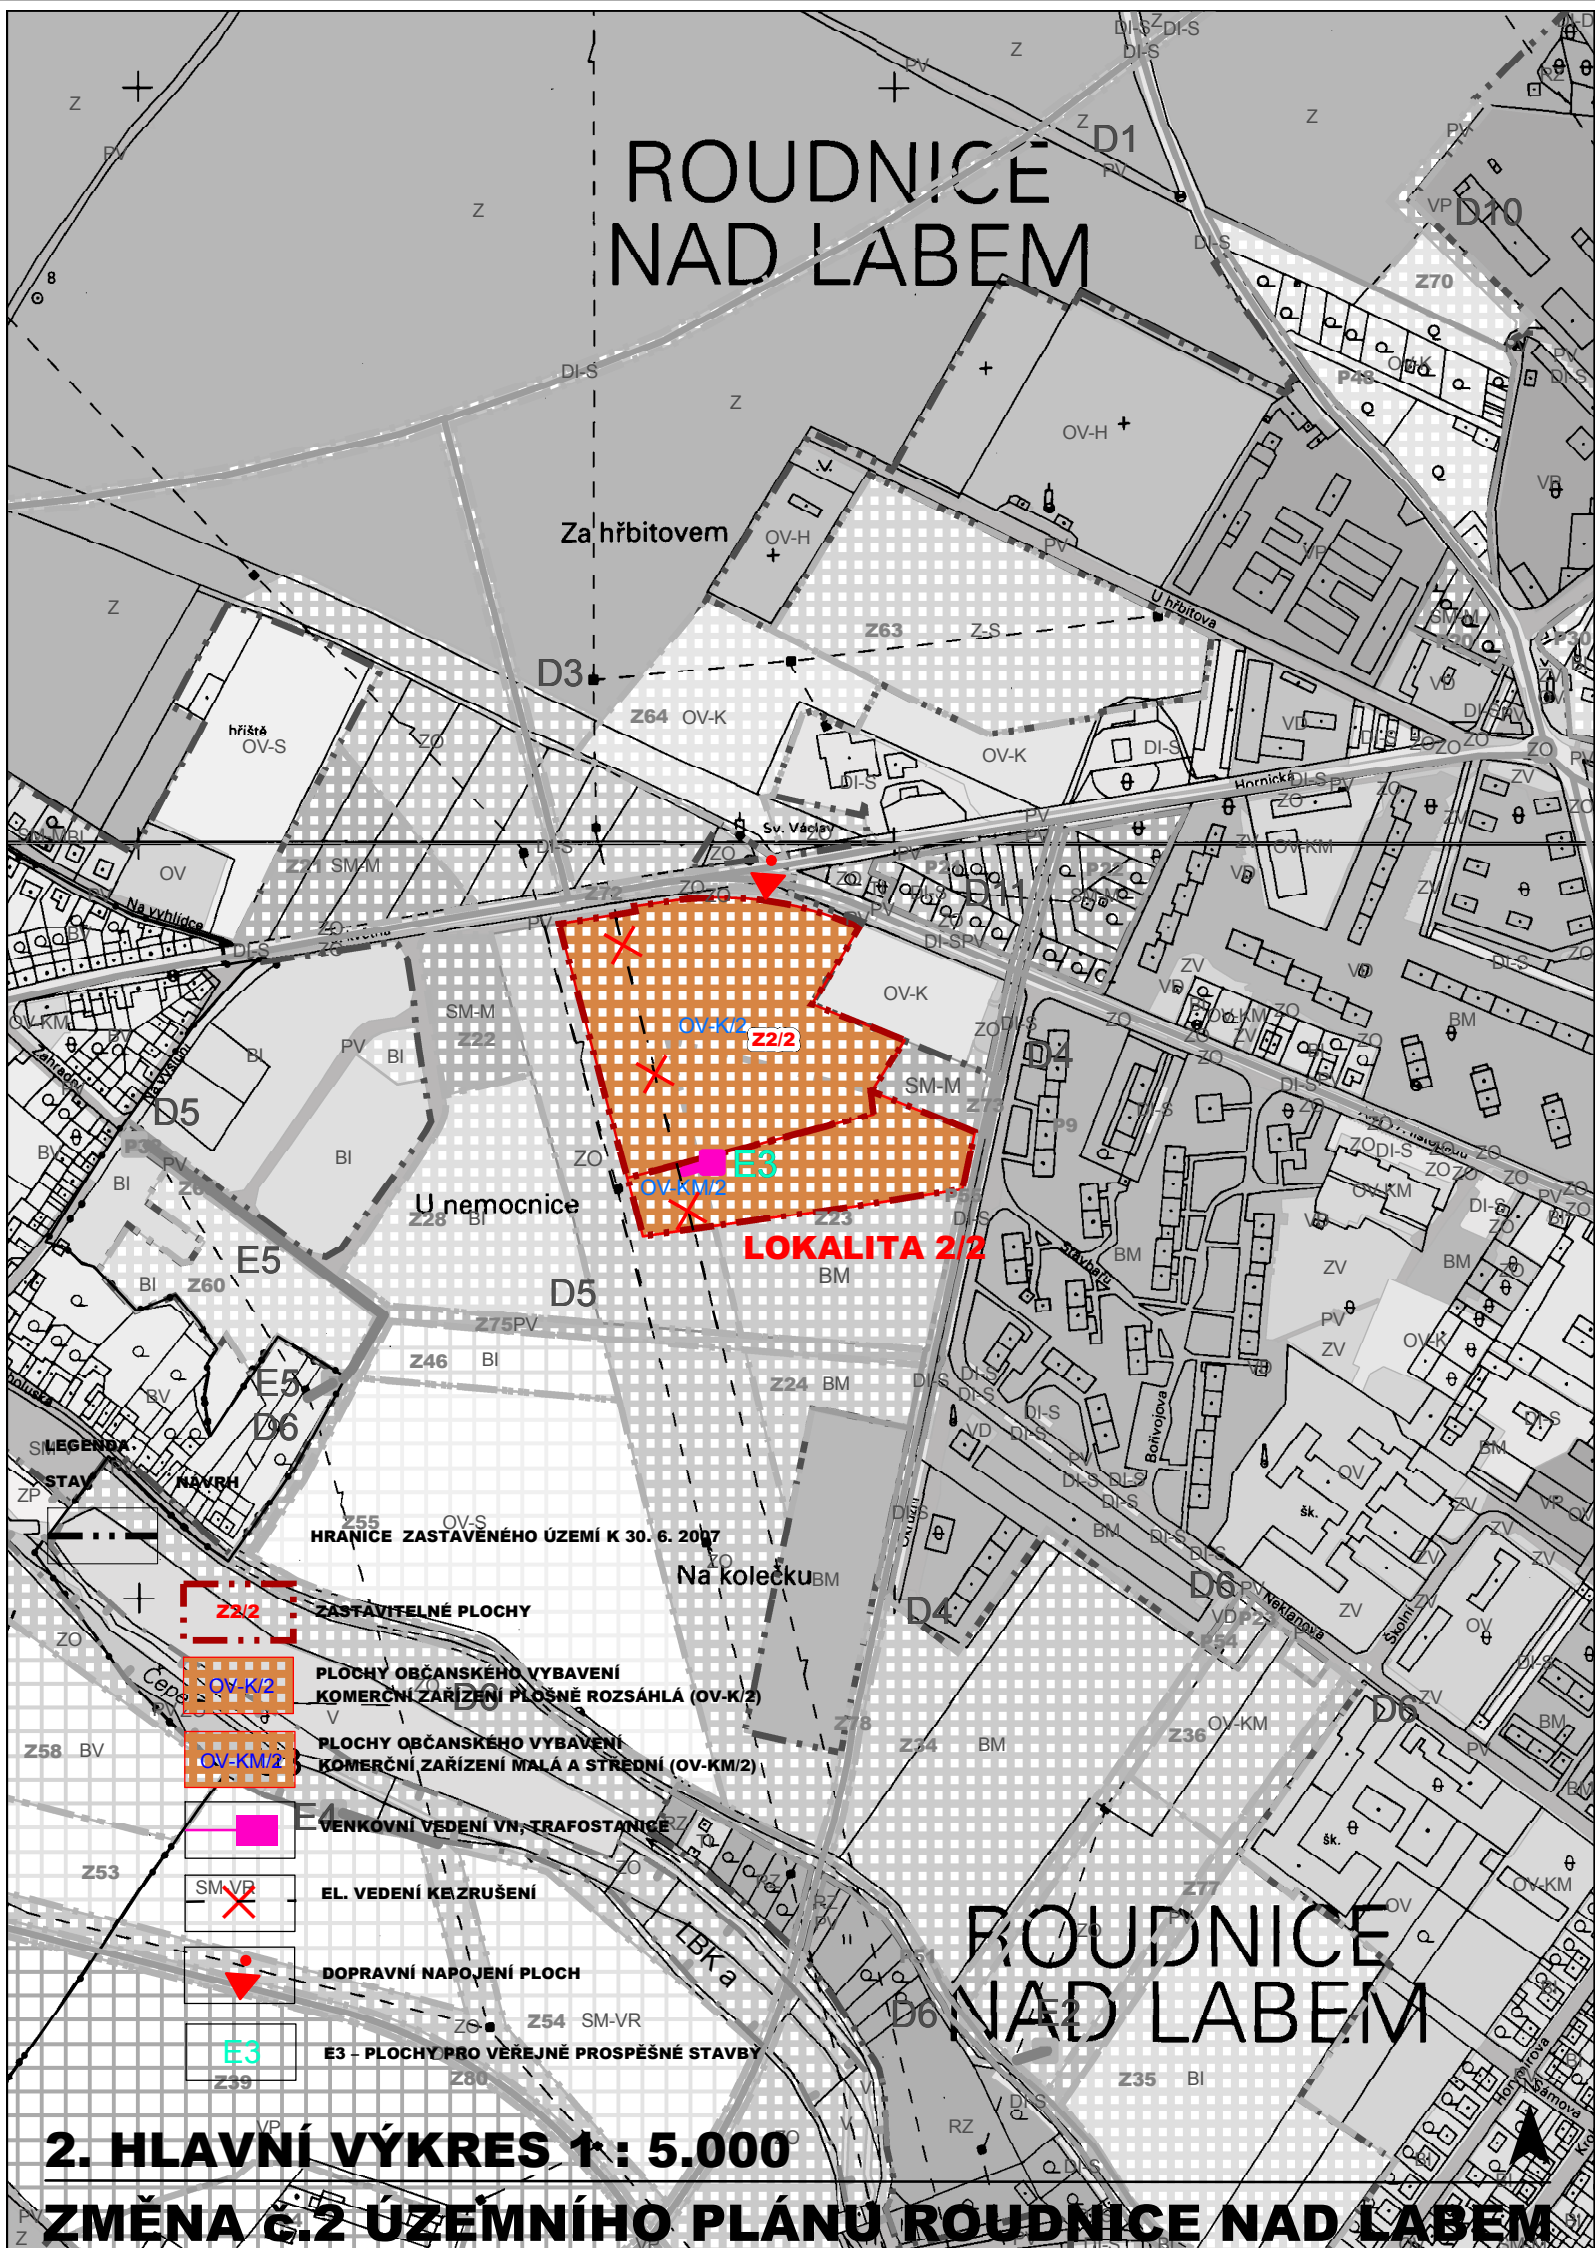

2. HLAVNÍ VÝKRES 1: 5.000

ZMĚNA č.2 ÚZEMNÍHO PLÁNU ROUDNICE NAD LABEM