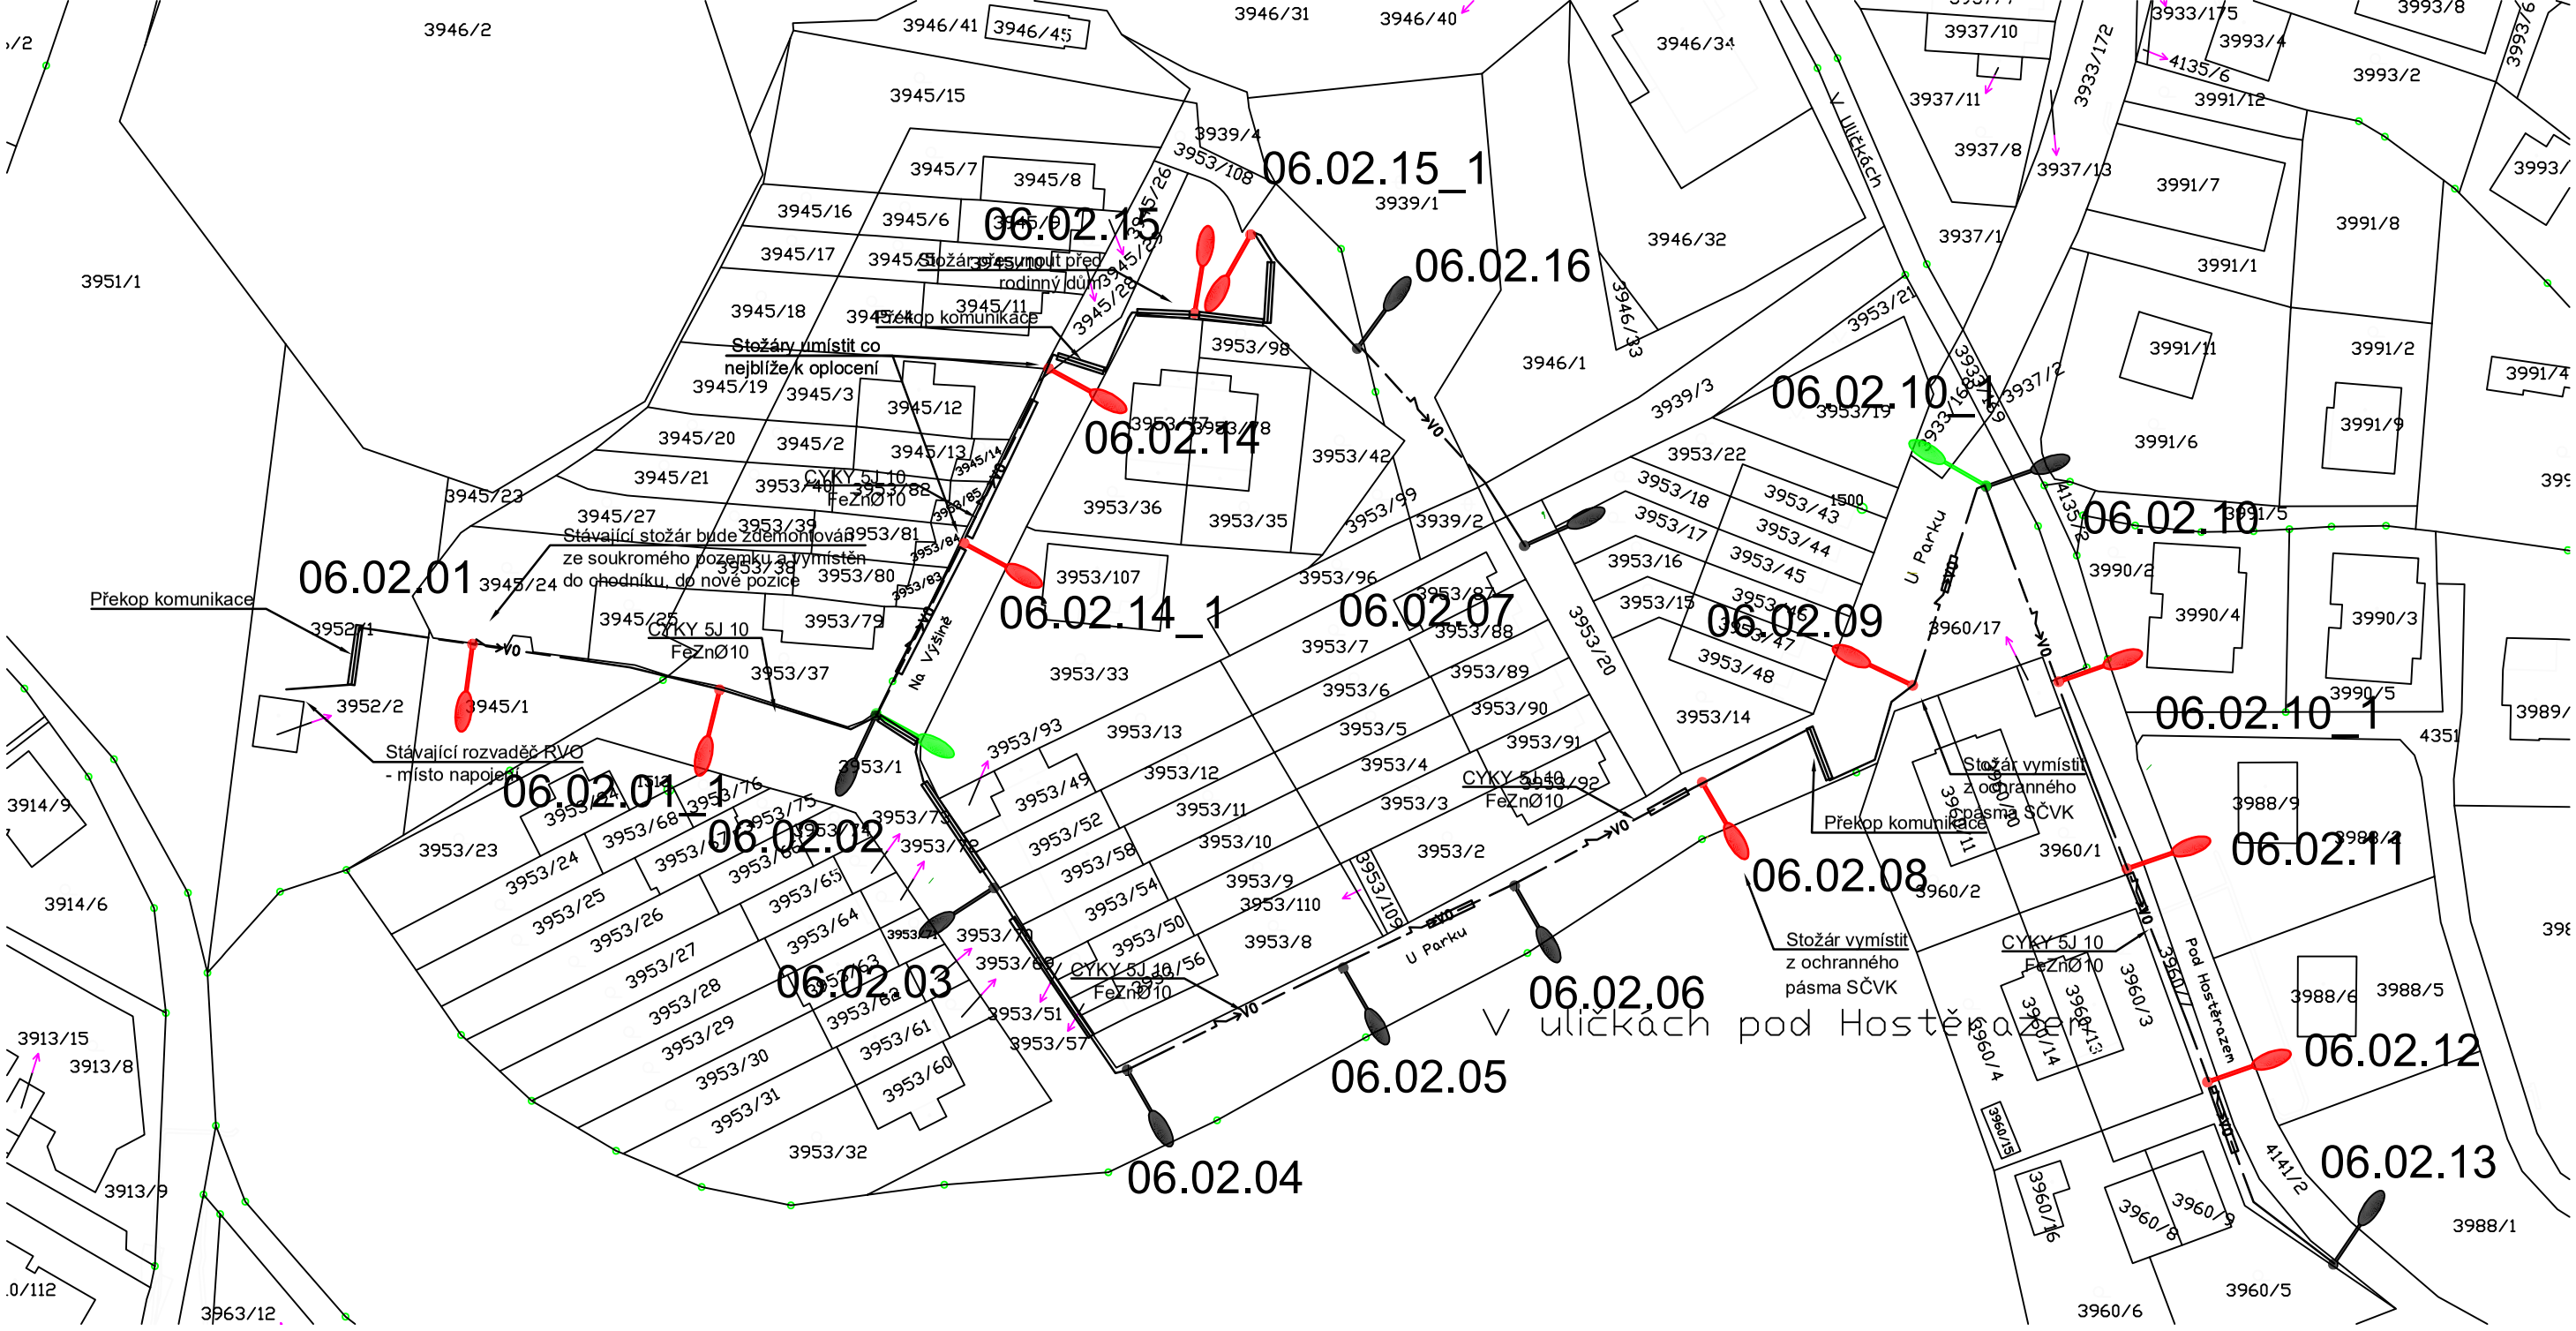


LEGENDA ZNAČEK

- Nový, či posunutý stožár veřejného osvětlení se svítidlem
- Výměna svítidla veřejného osvětlení (stožár a kabely zůstanou zachovány)
- Doplněné svítidlo na stávající stožár VO
- Výměna stožáru a svítidla
- Výměna vedení VO, kabel CYKY-J 5x10 + FeZn 30x4
- Nové vedení VO, kabel CYKY-J 5x10 + FeZn 30x4
- Kabelová chránička v prostoru překopů vjezdů a komunikací

Index změny:	Popis změny:	Datum:	Provedl:	Podpis:

Kreslil: T. Behina	Projektant: T. Behina	Zodp. projektant: Ing.J. Skála	ELECTROSUN U Zvoničky 3, 289 31 Bobnice provozovna – Americká 960/1, 350 02 Cheb Tel.: 608 646 465 IČ: 25688553 DIČ: CZ 25688553	
St.ú.: Roudnice nad Labem				
Obec: Roudnice nad Labem				
Investor: Město Roudnice n/L, Karlovo nám. 21, 413 01 Roudnice n/L			Stupeň:	DPS
Akce: Roudnice nad Labem Rekonstrukce VO, lokalita Nad Uličkami			Formát:	4A4
			Měřítko:	1:1000
			Datum:	06/2023
Část: *Veřejné osvětlení*			Č. zakázky:	230601
Obsah: Situace veřejného osvětlení			Č. přílohy:	D1.4–2

www.electrosun.cz