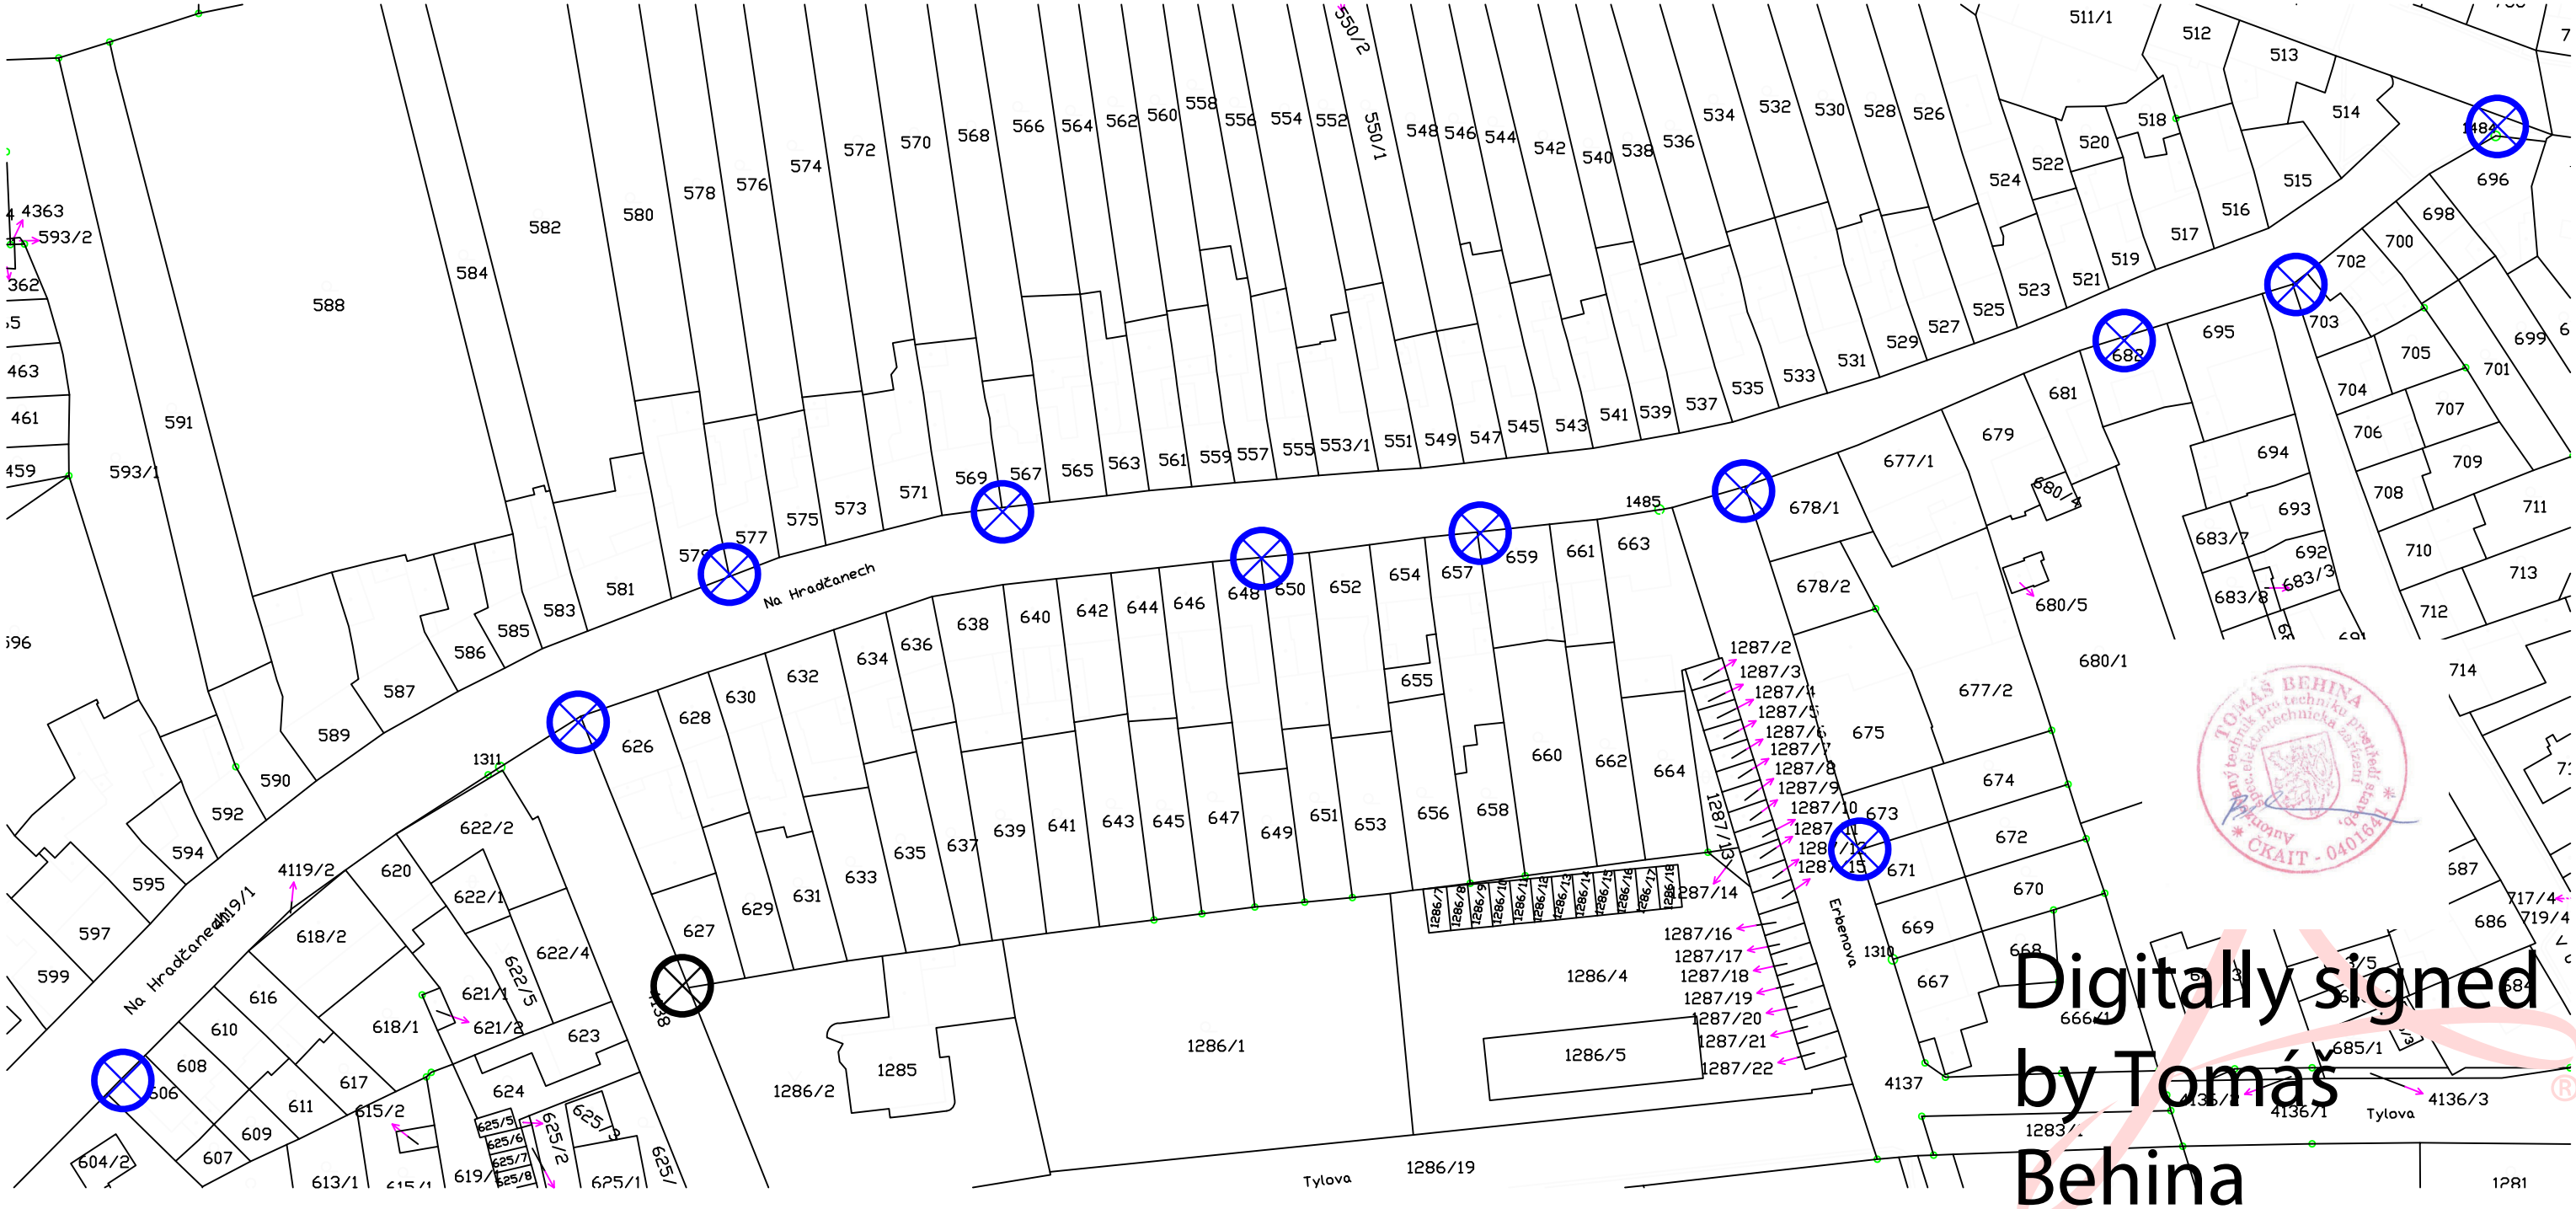


Digitally signed by Tomáš Behina

LEGENDA DEMONTÁŽÍ

⊗ Demontáž stávajícího svítidla a výložníku ze stožáru NN

⊗ Demontáž stávajícího ocelového stožáru VO, se svítidlem

Index změny:	Popis změny:	Datum:	Provedl:	Podpis:

Kreslil:	Projektant:	Zodp. projektant:	ELECTROSUN	
T. Behina	T. Behina	Ing.J. Skála	U Zvoničky 3, 289 31 Bobnice provozovna – Americká 960/1, 350 02 Cheb Tel.: 608 646 465 IČ: 25688553 DIČ: CZ 25688553	
St.ú.: Roudnice nad Labem				
Obec: Roudnice nad Labem				
Investor: Město Roudnice n/L, Karlovo nám. 21, 413 01 Roudnice n/L			Stupeň:	DPS
Akce: Roudnice nad Labem Rekonstrukce VO, lokalita Na Hradčanech a Erbenova			Formát:	2A4
			Měřítko:	1:1000
			Datum:	06/2023
Část: *Veřejné osvětlení*			Č. zakázky:	230601
Obsah: Situace veřejného osvětlení - demontáže			Č. přílohy:	D1.4–4

www.electrosun.cz