

ŘEZ A–Á

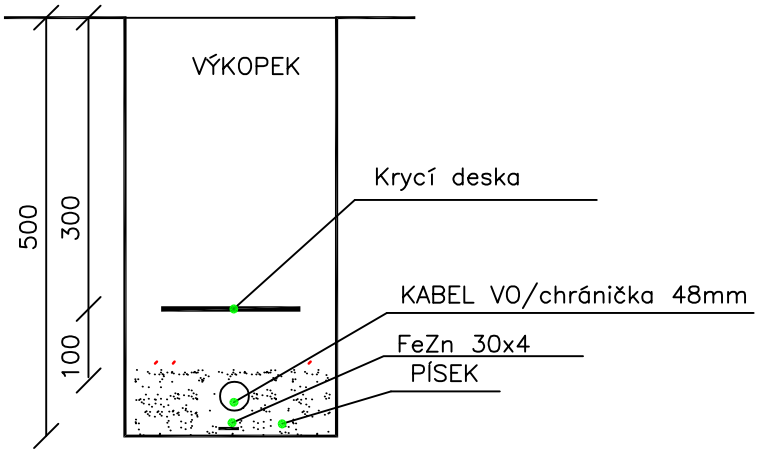


ŘEZ B–B

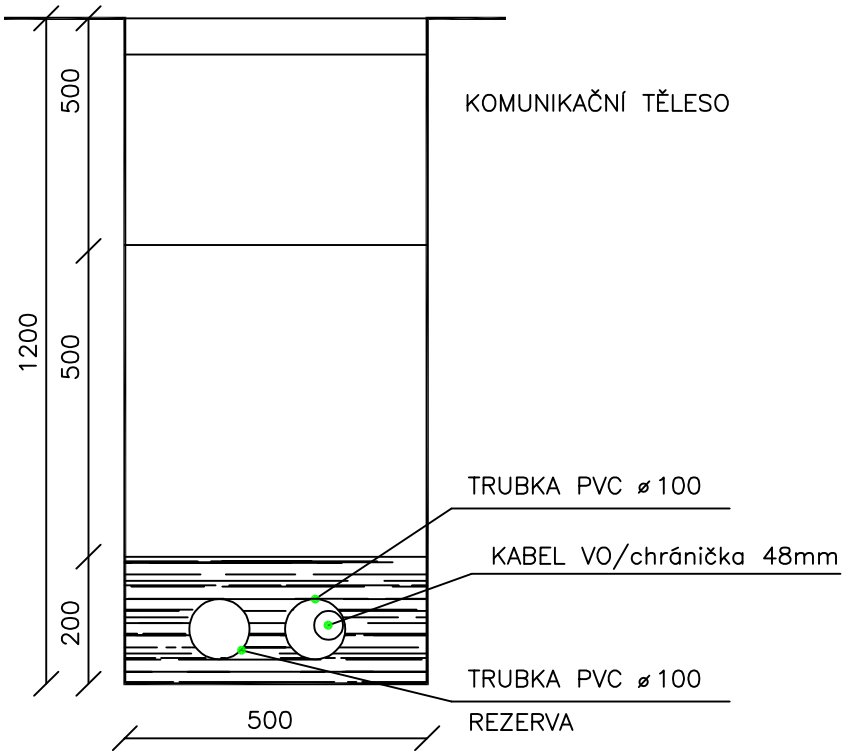


TOMÁŠ BEHINA
autorizovaný technik pro techniku prostředí staveb, odbor elektrotechnická zařízení
Autorizovaný projektant
ČKAIT - 0401641

Digitally signed by Tomáš Behina

| | | | | |
|---|---|---|---|---|
| | | | | |
| | | | | |
| | | | | |
| Index změny: | Popis změny: | Datum: | Provedl: | Podpis: |

| | | | | |
|---|---|---|---|---|
| Kreslil: | Projektant: | Zodp. projektant: | ELECTROSUN | |
| T. Behina | T. Behina | Ing.J. Skála | U Zvoničky 3, 289 31 Bobnice<br>provozovna – Americká 960/1, 350 02 Cheb<br>Tel.: 608 646 465<br>IČ: 25688553 DIČ: CZ 25688553 | |
| St.ú.: | Roudnice nad Labem | | | |
| Obec: | Roudnice nad Labem | | | |
| Investor: | Město Roudnice n/L, Karlovo nám. 21, 413 01 Roudnice n/L | | Stupeň: | DPS |
| Akce: | Roudnice nad Labem<br>Rekonstrukce VO, lokalita Na Hradčanech a Erbenova | | Formát: | 4A4 |
| | | | Měřítko: | 1: 500 |
| | | | Datum: | 06/2023 |
| Část: | *Veřejné osvětlení* | | Č. zakázky: | 230601 |
| Obsah: | Řezy | | Č. přílohy: | D2 |

www.electrosun.cz