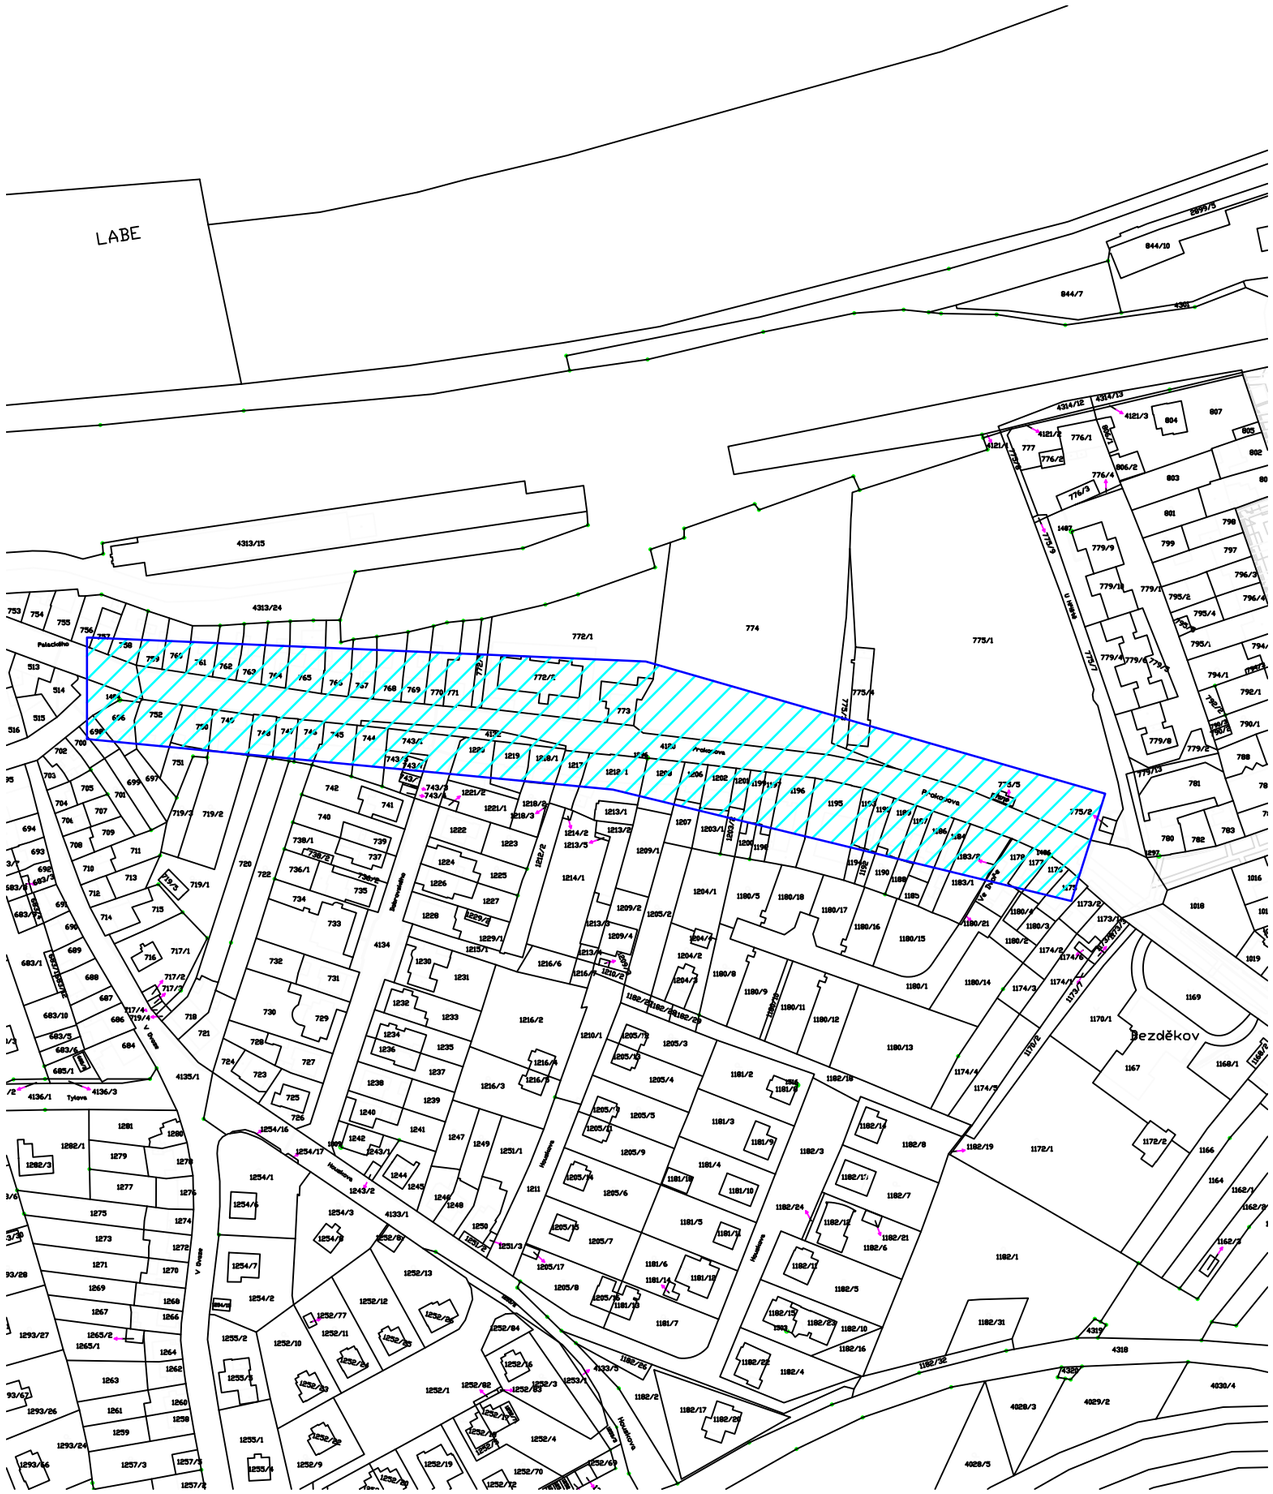


Legenda značení

- prostor dotčený stavbou

Index změny:	Popis změny:	Datum:	Provedl:	Podpis:

Kreslil: T. Behina	Projektant: T. Behina	Zodp. projektant: Ing.J. Skála	ELECTROSUN U Zvoničky 3, 289 31 Bobnice provozovna – Americká 960/1, 350 02 Cheb Tel.: 608 646 465 IČ: 25688553 DIČ: CZ 25688553
St.ú.: Roudnice nad Labem			
Obec: Roudnice nad Labem			
Investor: Město Roudnice n/L, Karlovo nám. 21, 413 01 Roudnice n/L		Stupeň:	DPS
Akce: Roudnice nad Labem Rekonstrukce VO, lokalita Palackého a Prokopova		Formát:	2A4
		Měřítko:	– – –
		Datum:	06/2023
Část: *Veřejné osvětlení*		Č. zakázky:	230601
Obsah: Situace širších vztahů		Č. přílohy:	C1

www.electrosun.cz