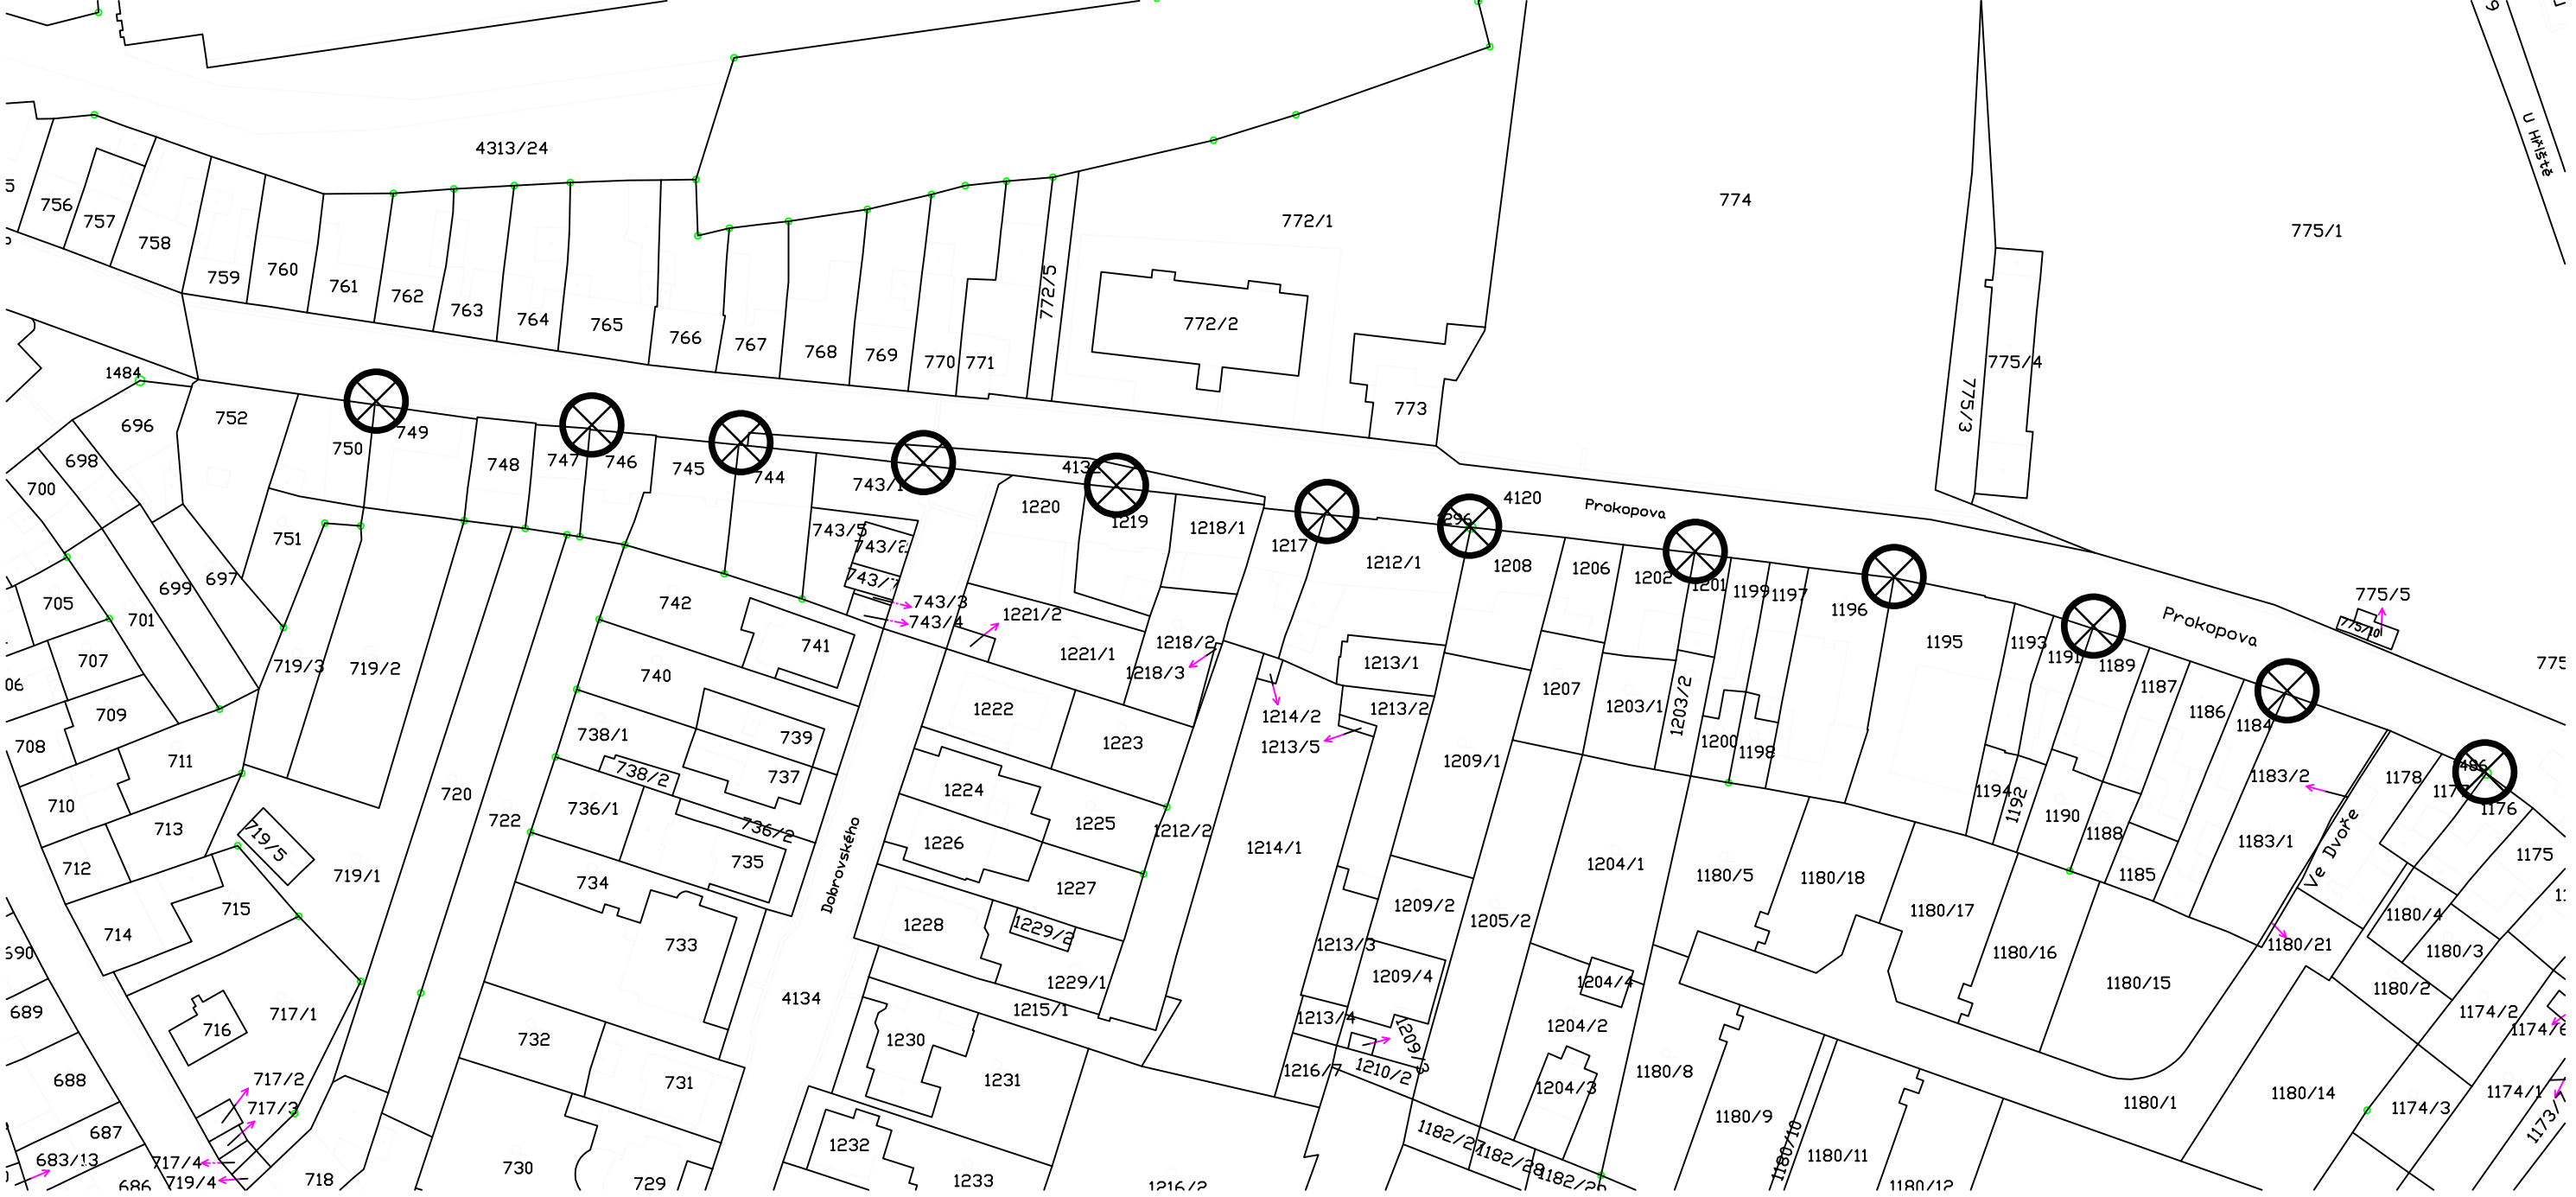


LEGENDA DEMONTÁŽÍ

⊗ Demontáž stávajícího svítidla ze stožáru. Stožár a výložník zůstanou zachovány

Index změny:	Popis změny:	Datum:	Provedl:	Podpis:

Kreslil:	Projektant:	Zodp. projektant:
T. Behina	T. Behina	Ing.J. Skála

ELECTROSUN
U Zvoničky 3, 289 31 Bobnice
provozovna – Americká 960/1, 350 02 Cheb
Tel.: 608 646 465
IČ: 25688553 DIČ: CZ 25688553

St.ú.:	Roudnice nad Labem		
Obec:	Roudnice nad Labem		
Investor:	Město Roudnice n/L, Karlovo nám. 21, 413 01 Roudnice n/L	Stupeň:	DPS
Akce:	Roudnice nad Labem Rekonstrukce VO, lokalita Palackého a Prokopova	Formát:	2A4
		Měřítko:	1:1000
		Datum:	06/2023
Část:	*Veřejné osvětlení*	Č. zakázky:	230601
Obsah:	Situace veřejného osvětlení - demontáže	Č. přílohy:	D1.4–3

www.electrosun.cz