naše značka
5002904376

vyřizuje
Martin Netík

datum
30.10.2023

Tomáš Behina
Bitozeves č.p. 125
44001 Bitozeves

Věc:
VRÁCENÍ ŽÁDOSTI : Rekonstrukce veřejného osvětlení lokalita Palackého a Prokopova

K.ú. - p.č.: Roudnice nad Labem

Stavebník: Město Roudnice nad Labem , Karlovo náměstí 21 , 41301 Roudnice nad Labem

Účel stanoviska: Povolení stavby - územní režim

GasNet, s.r.o., jako provozovatel distribuční soustavy (PDS) a technické infrastruktury, zastoupený GasNet Služby, s.r.o., vydává toto stanovisko:

VÁMI PŘEDLOŽENOU ŽÁDOST NELZE PRO ÚČELY ÚZEMNÍHO ŘÍZENÍ PROZATÍM ODSOUHLASIT.

ODŮVODNĚNÍ :
V předložené projektové dokumentaci (koordinační situaci) není dodržen odstup umístění stožáru lamp VO od stávajícího NTL plynovodu (plánovaného STL plynovodu) - stožáry lamp jsou umístěné přímo na stávajícím PZ, nebo v jeho bezprostředné blízkosti (v ochranném pásmu).

****
V uvedené lokalitě je plánovaná rekonstrukce plynovodní sítě - REKO MS Roudnice n. Labem - Prokopova, proto je potřeba kontaktovat společnost GasNet s.r.o. za účelem vzájemné koordinace plánování a stavební činnosti. Kontakt na projektového manažera GasNet s.r.o. - Milan Onder - milan.onder@gasnet.cz.
****

KABELOVÉ ROZVODY VO – podmínky pro realizaci stavby:

- Rozvodné pilíře musí být umístěny min. 1 m od PZ, měřeno kolmo na půdorysný obrys potrubí.
- Vzdálenost vnější hrany betonového základu stožáru od líce PZ musí být minimálně 1 m.
- V odůvodněných případech je možné tuto vzdálenost snížit na hodnotu 0,5 m.
- Hloubku základu stožáru je nutné provést tak, aby stabilita stožáru zůstala zachována i při odkrytí sousedního PZ.

Pro uložení kabelů VO bude dodržena prostorová norma (ČSN 73 6005).
- souběh VO s NTL plyn. zařízením bude min. 0,4 m
- souběh VO s STL plyn. zařízením bude min. 0,6 m

- při souběhu a křížení IS požadujeme dodržení odstupových vzdáleností dle ČSN 73 6005

- v ochranném pásmu NTL, STL plyn. zařízení (1 m na každou stranu) nebudou umísťovány základy staveb, budov; podezdívky, patky; pilíře; prováděna skládka materiálu a výšková úprava terénu; PZ musí být volně přístupné

- poskytnutý zákres je pouze ORIENTAČNÍ

V ZÁJMOVÉM ÚZEMÍ STAVBY SE NACHÁZÍ TATO PLYNÁRENSKÁ ZAŘÍZENÍ A PLYNOVODNÍ PŘÍPOJKY :
NTL plynovod ocel + přípojky - k vyřazení

plánovaná rekonstrukce STL plynovod + přípojka (žlutý zákres) - REKO MS Roudnice n. Labem - Prokopova

- opravit koordinační situaci stavby, požadujeme zakreslit všechna stávající plyn. zařízení (PZ)

- PD musí řešit vzájemný vztah nově projektované stavby a stávajícího PZ (okótováním a popisem v technické zprávě). Tato povinnost se vztahuje pro všechny možnosti umísťování, povolování a užívání stavby, které stanovuje Stavební zákon č. 183/2006 Sb.

- Toto stanovisko posuzuje zásah stavby do ochranné pásma PZ – pokud není doložena situace stavby / popis stavby (se zákresem stávajících PZ), technická zpráva, tak není možné vydat souhlasné stanovisko, jelikož není znám rozsah stavby a zásahu do ochranného pásma PZ.

- novou žádost o "stanovisko k povolení stavby" i s doložením dokumentace stavby zadejte prostřednictvím https://dpo.gasnet.cz/zadost-o-stanovisko

O poskytnutí polohy stávajících PZ ve správě GasNet, s.r.o. v digitální podobě (dgn,dwg) lze požádat prostřednictvím služby Vektorová data, která je dostupná na https://dpo.gasnet.cz/zadost-o-vektorova-data. Tato služba je určena odborné veřejnosti (projekční firmy) a obcím a krajům (oblast územního plánování).

Za správnost a úplnost dokumentace předložené s žádostí včetně jejího souladu s platnými předpisy plně zodpovídá její zpracovatel. Stanovisko nenahrazuje případná další stanoviska k jiným částem stavby.


V případě další korespondence nebo jednání (např. změna stavby) uvádějte naši značku - 5002904376 a datum tohoto stanoviska. Kontakty jsou k dispozici na https://www.gasnet.cz/cs/kontaktni-system/.

GasNet, s.r.o.
zastoupená společností GasNet Služby, s.r.o., IČ 27935311
Martin Netík
Technik externích požadavků-Čechy
Oddělení zpracování ext. požadavků-Čechy
MARTIN.NETIK@GASNET.CZ

Přílohy: Orientační zákres plynárenského zařízení, Detailní zákres plynárenského zařízení, Ověřená příloha žadatele, Ověřená příloha žadatele

Příloha: Orientační zákres plynárenského zařízení. Tato příloha je nedílnou součástí stanoviska č. 5002904376 ze dne 30.10.2023.

Provozovatel DS: GasNet, s.r.o.; Stavebník: Město Roudnice nad Labem , Karlovo náměstí 21 , 41301 Roudnice nad Labem. K.ú.: Roudnice nad Labem.

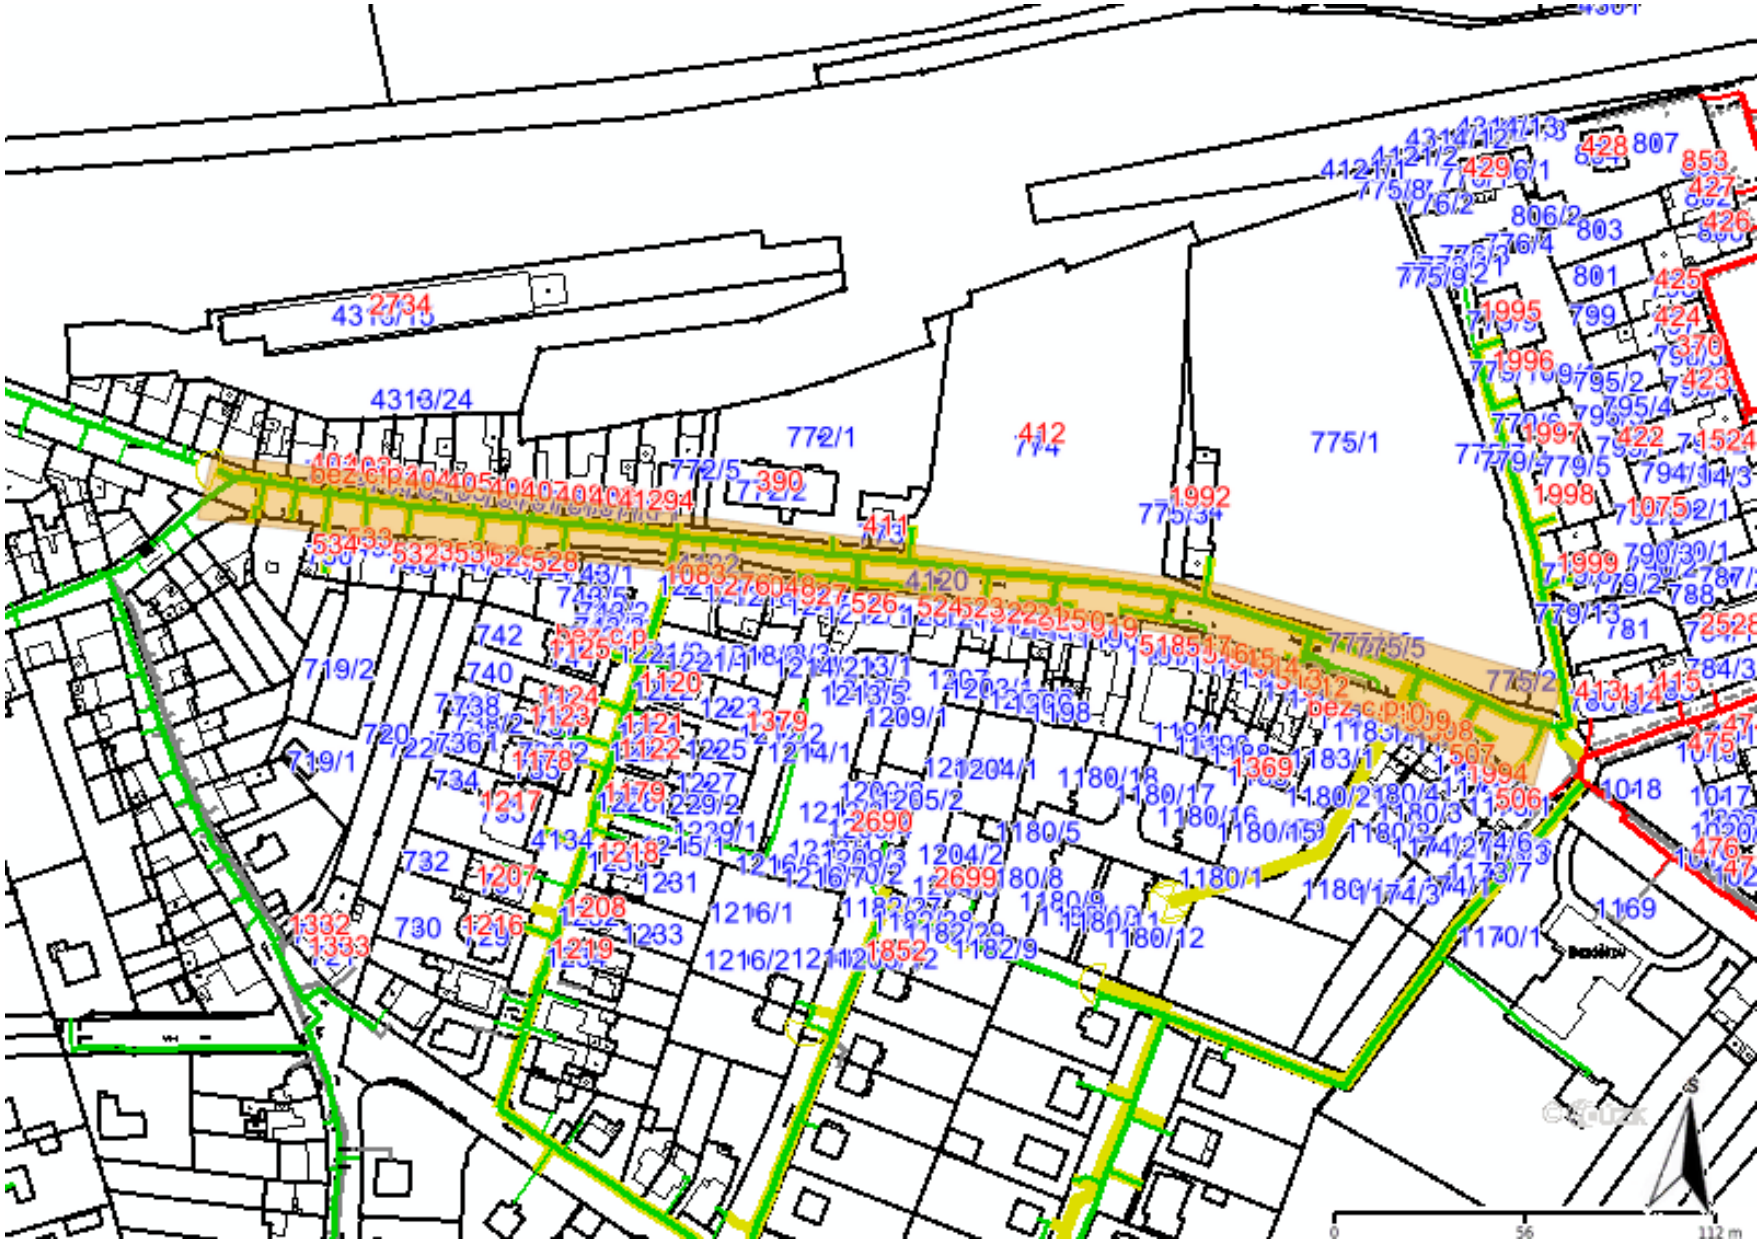

Legenda:

	linie plynovodu
	NTL
	STL
	VTL
	VVTL
	nefunkční
	plánovaná stavba před realizací
	ve výstavbě, neuvedeno do provozu
	regulační stanice
	ochranné zařízení
	kabel
	elektropřípojka
	kabel protikorozní ochrany
	anodové uzemnění
	stanice katodové ochrany
	pásmo vlivu anodového uzemnění SKAO
	neplynovodní zařízení/ technologie (linie/ bod/plocha)

Příloha: Detailní zákres plynárenského zařízení. Tato příloha je nedílnou součástí stanoviska č. 5002904376 ze dne 30.10.2023.

Provozovatel DS: GasNet, s.r.o.; Stavebník: Město Roudnice nad Labem , Karlovo náměstí 21 , 41301 Roudnice nad Labem. K.ú.: Roudnice nad Labem.




Legenda:

	linie plynovodu
	NTL
	STL
	VTL
	VVTL
	nefunkční
	plánovaná stavba před realizací
	ve výstavbě, neuvedeno do provozu
	regulační stanice
	ochranné zařízení
	kabel
	elektropřípojka
	kabel protikorozní ochrany
	anodové uzemnění
	stanice katodové ochrany
	pásmo vlivu anodového uzemnění SKAO
	neplynovodní zařízení/ technologie (linie/ bod/plocha)

Příloha: Ověřená příloha žadatele. Tato příloha je nedílnou součástí stanoviska č. 5002904376 ze dne 30.10.2023.

Provozovatel DS: GasNet, s.r.o.; Stavebník: Město Roudnice nad Labem , Karlovo náměstí 21 , 41301 Roudnice nad Labem. K.ú.: Roudnice nad Labem.

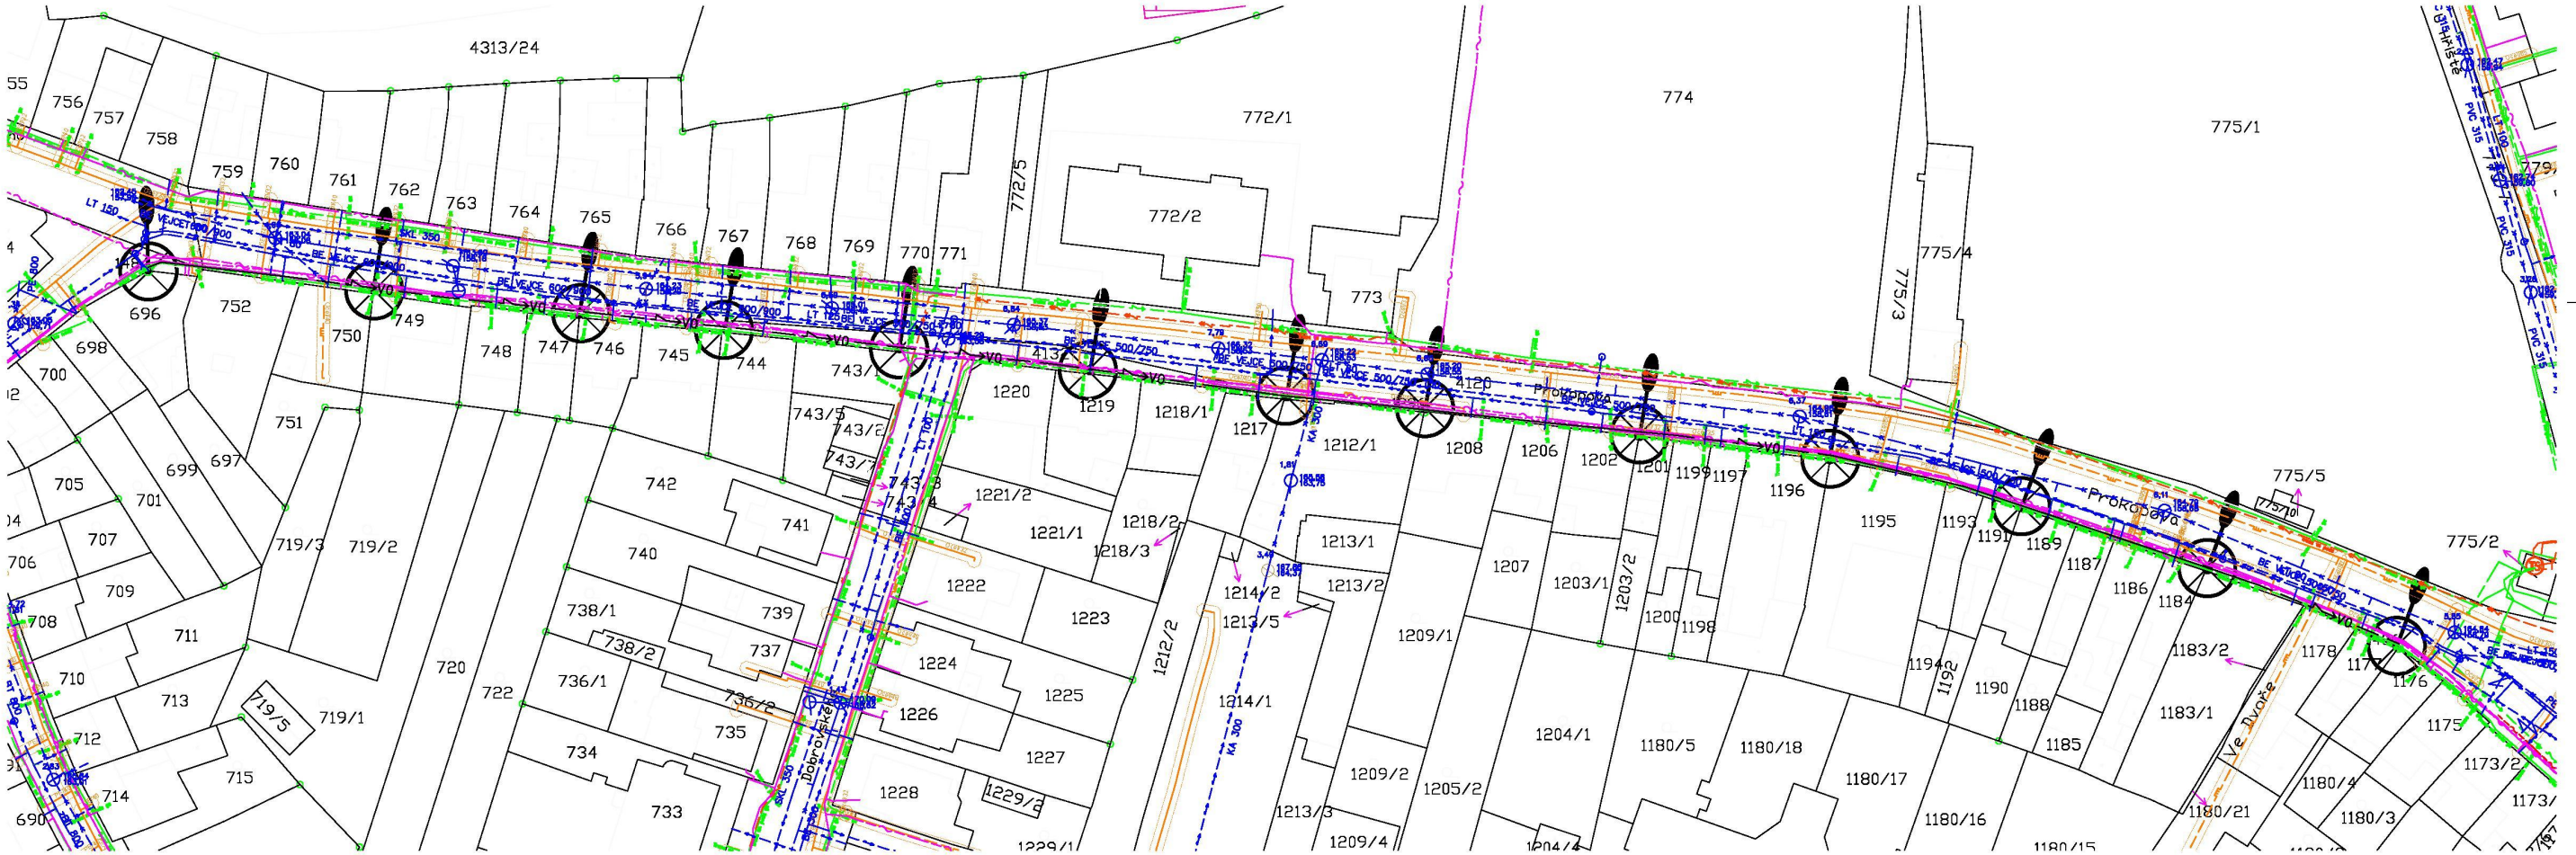

LEGENDA DEMONTÁŽÍ

Demontáž stávajícího ocelového stožáru VO, se svítidlem

LEGENDA ZNAČEK

Nový stožár veřejného osvětlení se svítidlem, ve stávající pozici

Výměna stávajícího vedení VO, kabel CYKY-J 5x10 + FeZn 30x4

Kabelová chránička v prostoru překopů vjezdů a komunikací

LEGENDA STÁVAJÍCÍCH SÍTÍ

- Sítě ČEZ - NN
- Sítě ČEZ - VN
- Sítě CETIN
- Sítě SCVK - vodovod
- Sítě SCVK - kanalizace
- Sítě GAS NET
- Sítě GAS NET - ochranné pásmo

Ochranné pásmo dráhy

Index změny:	Popis změny:	Datum:	Provedl:	Podpis:

Kreslil:	Projektant:	Zodp. projektant:	ELECTROSUN	
T. Behina	T. Behina	Ing.J. Skála	U Zvoničky 3, 289 31 Bobnice provozovna – Americká 960/1, 350 02 Cheb Tel.: 608 646 465 IČ: 25688553 DIČ: CZ 25688553	
Stú.: Roudnice nad Labem				
Obec: Roudnice nad Labem				

Investor:	Město Roudnice n/L, Karlovo nám. 21, 413 01 Roudnice n/L	Stupeň:	DPS
Akce:	Roudnice nad Labem Rekonstrukce VO, lokalita Palackého a Prokopova	Formát:	A4
		Měřítko:	1: 500
		Datum:	06/2023
Část:	*Veřejné osvětlení*	Č. zakázky:	230601
Obsah:	Koordinační situace stavby	Č. přílohy:	C.3

www.electrosun.cz

Příloha: Ověřená příloha žadatele. Tato příloha je nedílnou součástí stanoviska č. 5002904376 ze dne 30.10.2023.

Provozovatel DS: GasNet, s.r.o.; Stavebník: Město Roudnice nad Labem , Karlovo náměstí 21 , 41301 Roudnice nad Labem. K.ú.: Roudnice nad Labem.



LEGENDA DEMONTÁŽÍ

Demontáž stávajícího ocelového stožáru VO, se svítidlem

LEGENDA ZNAČEK

Nový stožár veřejného osvětlení se svítidlem, ve stávající pozici

Výměna stávajícího vedení VO, kabel CYKY-J 5x10 + FeZn 30x4

Kabelová chránička v prostoru překopů vjezdů a komunikací

Index změny:	Popis změny:	Datum:	Provedl:	Podpis:

Kreslil: T. Behina	Projektant: T. Behina	Zodp. projektant: Ing.J. Skála	ELECTROSUN U Zvoničky 3, 289 31 Bobnice provozovna – Americká 960/1, 350 02 Cheb Tel.: 608 646 465 IČ: 25688553 DIČ: CZ 25688553
St.ú.: Roudnice nad Labem			
Obec: Roudnice nad Labem			
Investor: Město Roudnice n/L, Karlovo nám. 21, 413 01 Roudnice n/L			Stupeň: DPS
Akce: Roudnice nad Labem Rekonstrukce VO, lokalita Palackého a Prokopova			Formát: 4A4 Měřítko: 1:1000 Datum: 06/2023
Část: *Veřejné osvětlení*			Č. zakázky: 230601
Obsah: Situace veřejného osvětlení			Č. přílohy: D1.4–2

www.electrosun.cz