naše značka
5002928425

vyřizuje
Martin Netík

datum
04.12.2023

Tomáš Behina
Bitozeves č.p. 125
44001 Bitozeves

Věc:
VRÁCENÍ ŽÁDOSTI : Rekonstrukce veřejného osvětlení lokalita Palackého a Prokopova

K.ú. - p.č.: Roudnice nad Labem

Stavebník: Město Roudnice nad Labem , Karlovo náměstí 21 , 41301 Roudnice nad Labem

Účel stanoviska: Povolení stavby - územní režim

GasNet, s.r.o., jako provozovatel distribuční soustavy (PDS) a technické infrastruktury, zastoupený GasNet Služby, s.r.o., vydává toto stanovisko:

VÁMI PŘEDLOŽENOU ŽÁDOST NELZE PRO ÚČELY ÚZEMNÍHO ŘÍZENÍ PROZATÍM ODSOUHLASIT.

ODŮVODNĚNÍ :
V předložené projektové dokumentaci stavby - koordinační situaci, jsou zakresleny stožáry VO přímo na stávajícím plynovodu a nebo v bezprostřední blízkosti - v ochranném pásmu PZ.

- Vzdálenost vnější hrany betonového základu stožáru od líce PZ musí být minimálně 1 m.
- V odůvodněných případech je možné tuto vzdálenost snížit na hodnotu 0,5 m.
- Hloubku základu stožáru je nutné provést tak, aby stabilita stožáru zůstala zachována i při odkrytí sousedního PZ.

Pro uložení kabelů VO bude dodržena prostorová norma (ČSN 73 6005).
- souběh VO s NTL plyn. zařízením bude min. 0,4 m (dle ČSN 73 6005)
- souběh VO s STL plyn. zařízením bude min. 0,6 m (dle ČSN 73 6005)

Trasa kabelového vedení při souběhu s plynárenskými objekty (skříň pro HUP a plynoměr) musí být vedena v souladu s ČSN 332000-5-52 ed.2 alespoň 0,6 m od plynárenského objektu.

Při křížení silových kabelů s PZ bude kabel v místě křížení uložen výhradně do betonové tvárnicové chráničky nebo korýtka. Křížení bude kolmé. Přesah betonové chráničky u PZ musí být minimálně do vzdálenosti 1 m na obě strany PZ. Mezi betonovou chráničkou a PZ musí být zhutněná vrstva písku. Odstupová vzdálenost obrysu chráničky od obrysu PZ bude provedena v souladu s ČSN 73 6005.

****
V uvedené lokalitě probíhá rekonstrukce STL plynovodů a přípojek : REKO MS Roudnice n. Labem - Prokopova - číslo stavby 7700103952, projektový manažer Milan Onder - milan. onder@gasnet.cz. Je nutné kontaktovat projektového manažera a stavby vzájemně koordinovat.
K nové žádosti o stanovisko ke stavbě je nutné předložit souhlas projektového manažera s uvedenou plánovanou stavbou.
****

- v ochranném pásmu NTL, STL plyn. zařízení (1 m na každou stranu) nebudou umísťovány základy staveb, budov; podezdívky, patky; pilíře apod.; prováděna skládka materiálu a výšková úprava terénu; PZ musí být volně přístupné

- Upozorňujeme, že na plánované plynovody a plynovodní přípojky se již po vydání územního rozhodnutí vztahují OCHRANNÁ PÁSMA (dle čl. 225 zákona č. 670/2004 Sb. - doplněním § 68 zákona č. 58/2000 Sb.)

V ZÁJMOVÉM ÚZEMÍ STAVBY SE NACHÁZÍ TATO PLYNÁRENSKÁ ZAŘÍZENÍ A PLYNOVODNÍ PŘÍPOJKY :
NTL plynovody ocel + přípojky - k vyřazení
plánovaná rekonstrukce STL plynovody PE + přípojky (žlutý zákres)

- PD musí řešit vzájemný vztah nově projektované stavby a stávajícího PZ (okótováním a popisem v technické zprávě). Tato povinnost se vztahuje pro všechny možnosti umísťování, povolování a užívání stavby, které stanovuje Stavební zákon č. 183/2006 Sb.

- Toto stanovisko posuzuje zásah stavby do ochranné pásma PZ – pokud není doložena situace stavby / popis stavby (se zákresem stávajících PZ), technická zpráva, tak není možné vydat souhlasné stanovisko, jelikož není znám rozsah stavby a zásahu do ochranného pásma PZ.

- novou žádost o "stanovisko k povolení stavby" i s doložením dokumentace stavby zadejte prostřednictvím https://dpo.gasnet.cz/zadost-o-stanovisko

O poskytnutí polohy stávajících PZ ve správě GasNet, s.r.o. v digitální podobě (dgn,dwg) lze požádat prostřednictvím služby Vektorová data, která je dostupná na https://dpo.gasnet.cz/zadost-o-vektorova-data. Tato služba je určena odborné veřejnosti (projekční firmy) a obcím a krajům (oblast územního plánování).

Za správnost a úplnost dokumentace předložené s žádostí včetně jejího souladu s platnými předpisy plně zodpovídá její zpracovatel. Stanovisko nenahrazuje případná další stanoviska k jiným částem stavby.

V případě další korespondence nebo jednání (např. změna stavby) uvádějte naši značku - 5002928425 a datum tohoto stanoviska. Kontakty jsou k dispozici na https://www.gasnet.cz/cs/kontaktni-system/.

GasNet, s.r.o.
zastoupená společností GasNet Služby, s.r.o., IČ 27935311
Martin Netík
Technik externích požadavků-Čechy
Oddělení zpracování ext. požadavků-Čechy
MARTIN.NETIK@GASNET.CZ

Přílohy: Orientační zákres plynárenského zařízení, Detailní zákres plynárenského zařízení, Ověřená příloha žadatele, Ověřená příloha žadatele

Příloha: Orientační zákres plynárenského zařízení. Tato příloha je nedílnou součástí stanoviska č. 5002928425 ze dne 04.12.2023.

Provozovatel DS: GasNet, s.r.o.; Stavebník: Město Roudnice nad Labem , Karlovo náměstí 21 , 41301 Roudnice nad Labem. K.ú.: Roudnice nad Labem.



Legenda:

	linie plynovodu
	NTL
	STL
	VTL
	VVTL
	nefunkční
	plánovaná stavba před realizací
	ve výstavbě, neuvedeno do provozu
	regulační stanice
	ochranné zařízení
	kabel
	elektropřípojka
	kabel protikorozní ochrany
	anodové uzemnění
SKAO	stanice katodové ochrany
	pásmo vlivu anodového uzemnění SKAO
	neplynovodní zařízení/ technologie (linie/ bod/plocha)

Příloha: Detailní zákres plynárenského zařízení. Tato příloha je nedílnou součástí stanoviska č. 5002928425 ze dne 04.12.2023.

Provozovatel DS: GasNet, s.r.o.; Stavebník: Město Roudnice nad Labem , Karlovo náměstí 21 , 41301 Roudnice nad Labem. K.ú.: Roudnice nad Labem.




Legenda:

	linie plynovodu
	NTL
	STL
	VTL
	VVTL
	nefunkční
	plánovaná stavba před realizací
	ve výstavbě, neuvedeno do provozu
	regulační stanice
	ochranné zařízení
	kabel
	elektropřípojka
	kabel protikorozní ochrany
	anodové uzemnění
SKAO	stanice katodové ochrany
	pásmo vlivu anodového uzemnění SKAO
	neplynovodní zařízení/ technologie (linie/ bod/plocha)

Příloha: Ověřená příloha žadatele. Tato příloha je nedílnou součástí stanoviska č. 5002928425 ze dne 04.12.2023.

Provozovatel DS: GasNet, s.r.o.; Stavebník: Město Roudnice nad Labem , Karlovo náměstí 21 , 41301 Roudnice nad Labem.

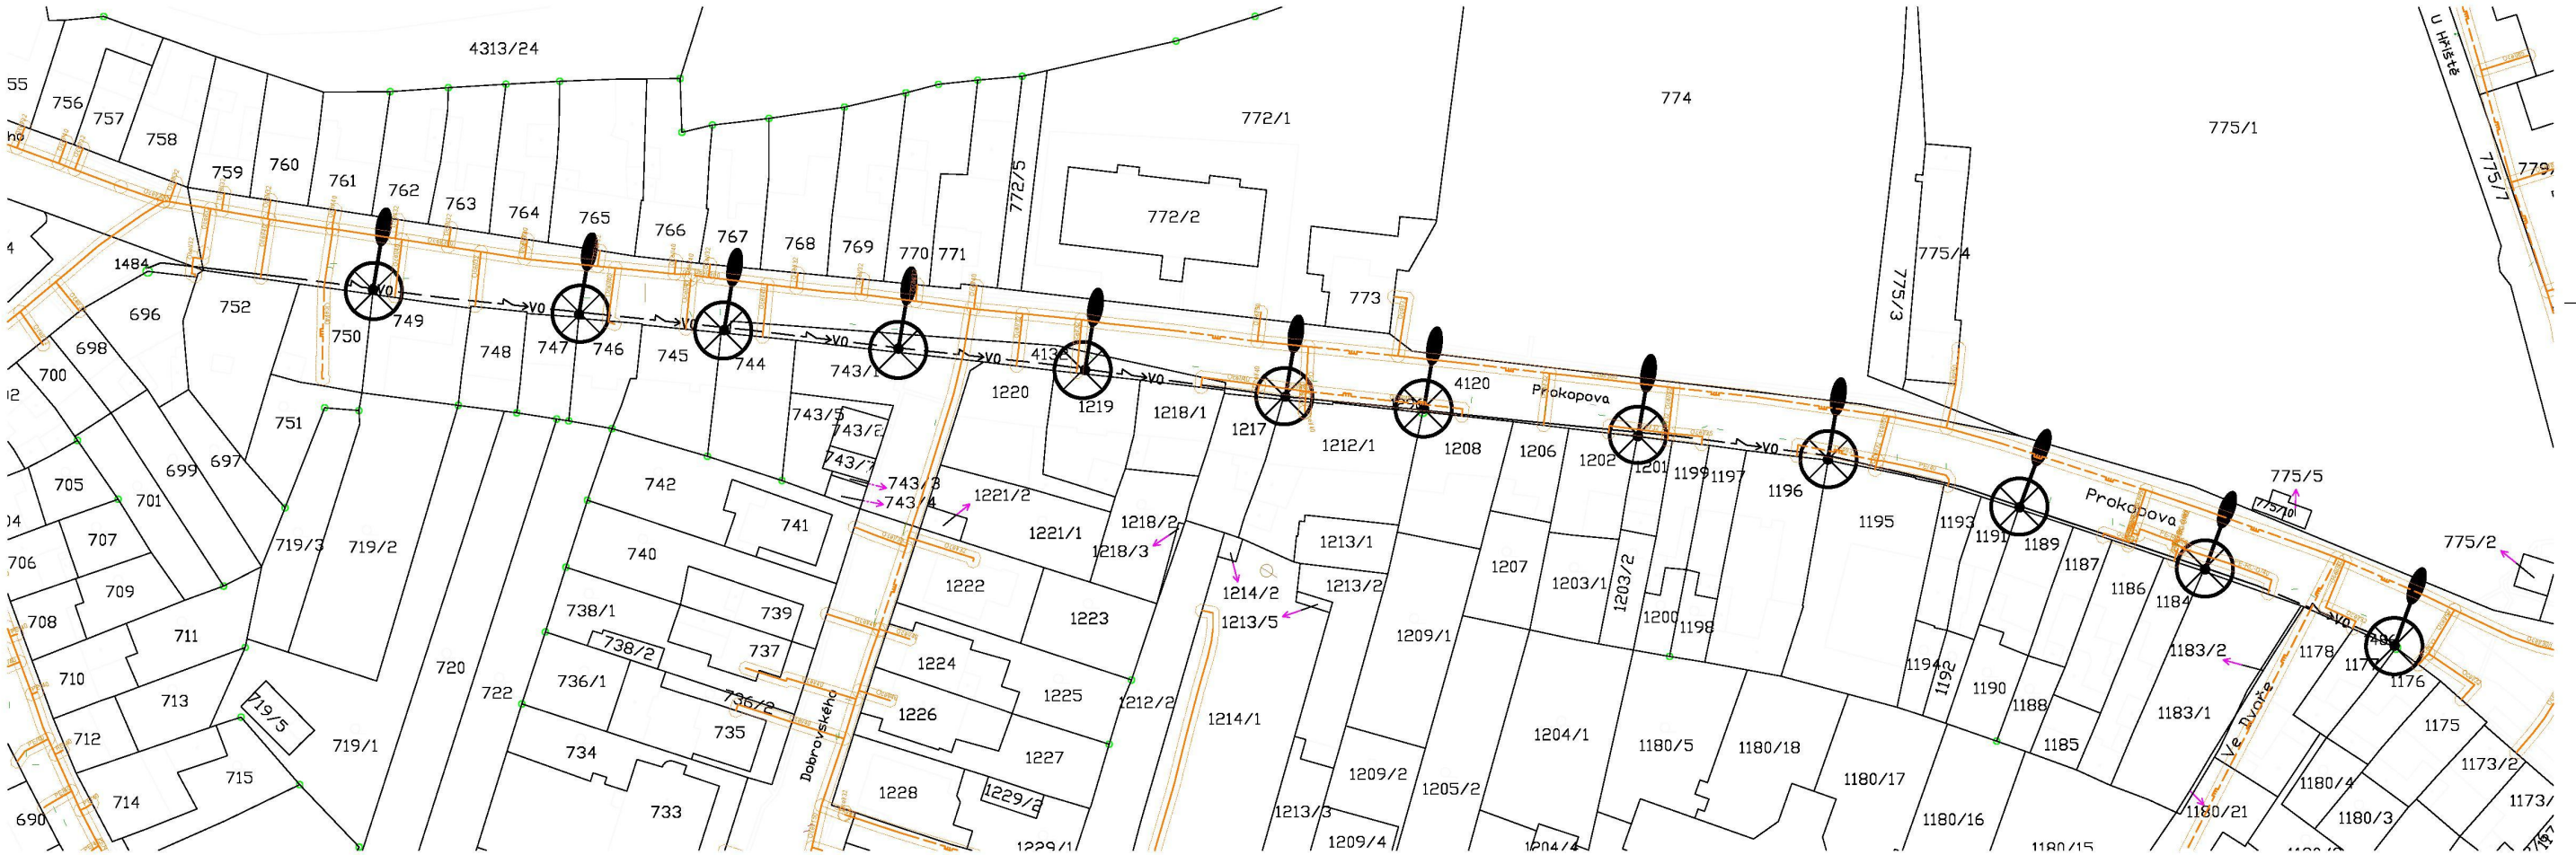

LEGENDA DEMONTÁŽÍ

Demontáž stávajícího ocelového stožáru VO, se svítidlem

LEGENDA ZNAČEK

Nový stožár veřejného osvětlení se svítidlem, ve stávající pozici

Výměna stávajícího vedení VO, kabel CYKY-J 5x10 + FeZn 30x4

Kabelová chránička v prostoru překopů vjezdů a komunikací

LEGENDA STÁVAJÍCÍCH SÍTÍ

Sítě ČEZ - NN

Sítě ČEZ - VN

Sítě CETIN

Sítě SCVK - vodovod

Sítě SCVK - kanalizace

Sítě GAS NET

Sítě GAS NET - ochranné pásmo

Ochranné pásmo dráhy

Index změny:	Popis změny:	Datum:	Provedl:	Podpis:

Kreslil: T. Behina	Projektant: T. Behina	Zodp. projektant: Ing.J. Skála	ELECTROSUN U Zvoničky 3, 289 31 Bobnice provozovna – Americká 860/1, 350 02 Cheb Tel.: 608 646 465 IČ: 25688553 DIČ: CZ 25688553
St.ú.: Roudnice nad Labem			
Obec: Roudnice nad Labem			
Investor: Město Roudnice n/L, Karlovo nám. 21, 413 01 Roudnice n/L		Stupeň:	DPS
Akce: Roudnice nad Labem Rekonstrukce VO, lokalita Palackého a Prokopova		Formát:	A4
		Měřítko:	1: 500
		Datum:	06/2023
Část: *Veřejné osvětlení*		Č. zakázky:	230601
Obsah: Koordinační situace stavby		Č. přílohy:	C3

www.electrosun.cz

Příloha: Ověřená příloha žadatele. Tato příloha je nedílnou součástí stanoviska č. 5002928425 ze dne 04.12.2023.

Provozovatel DS: GasNet, s.r.o.; Stavebník: Město Roudnice nad Labem , Karlovo náměstí 21 , 41301 Roudnice nad Labem. K.ú.: Roudnice nad Labem.

