


Hranice plochy Z.2 navržená v ÚP Kostomlaty pod Řípem

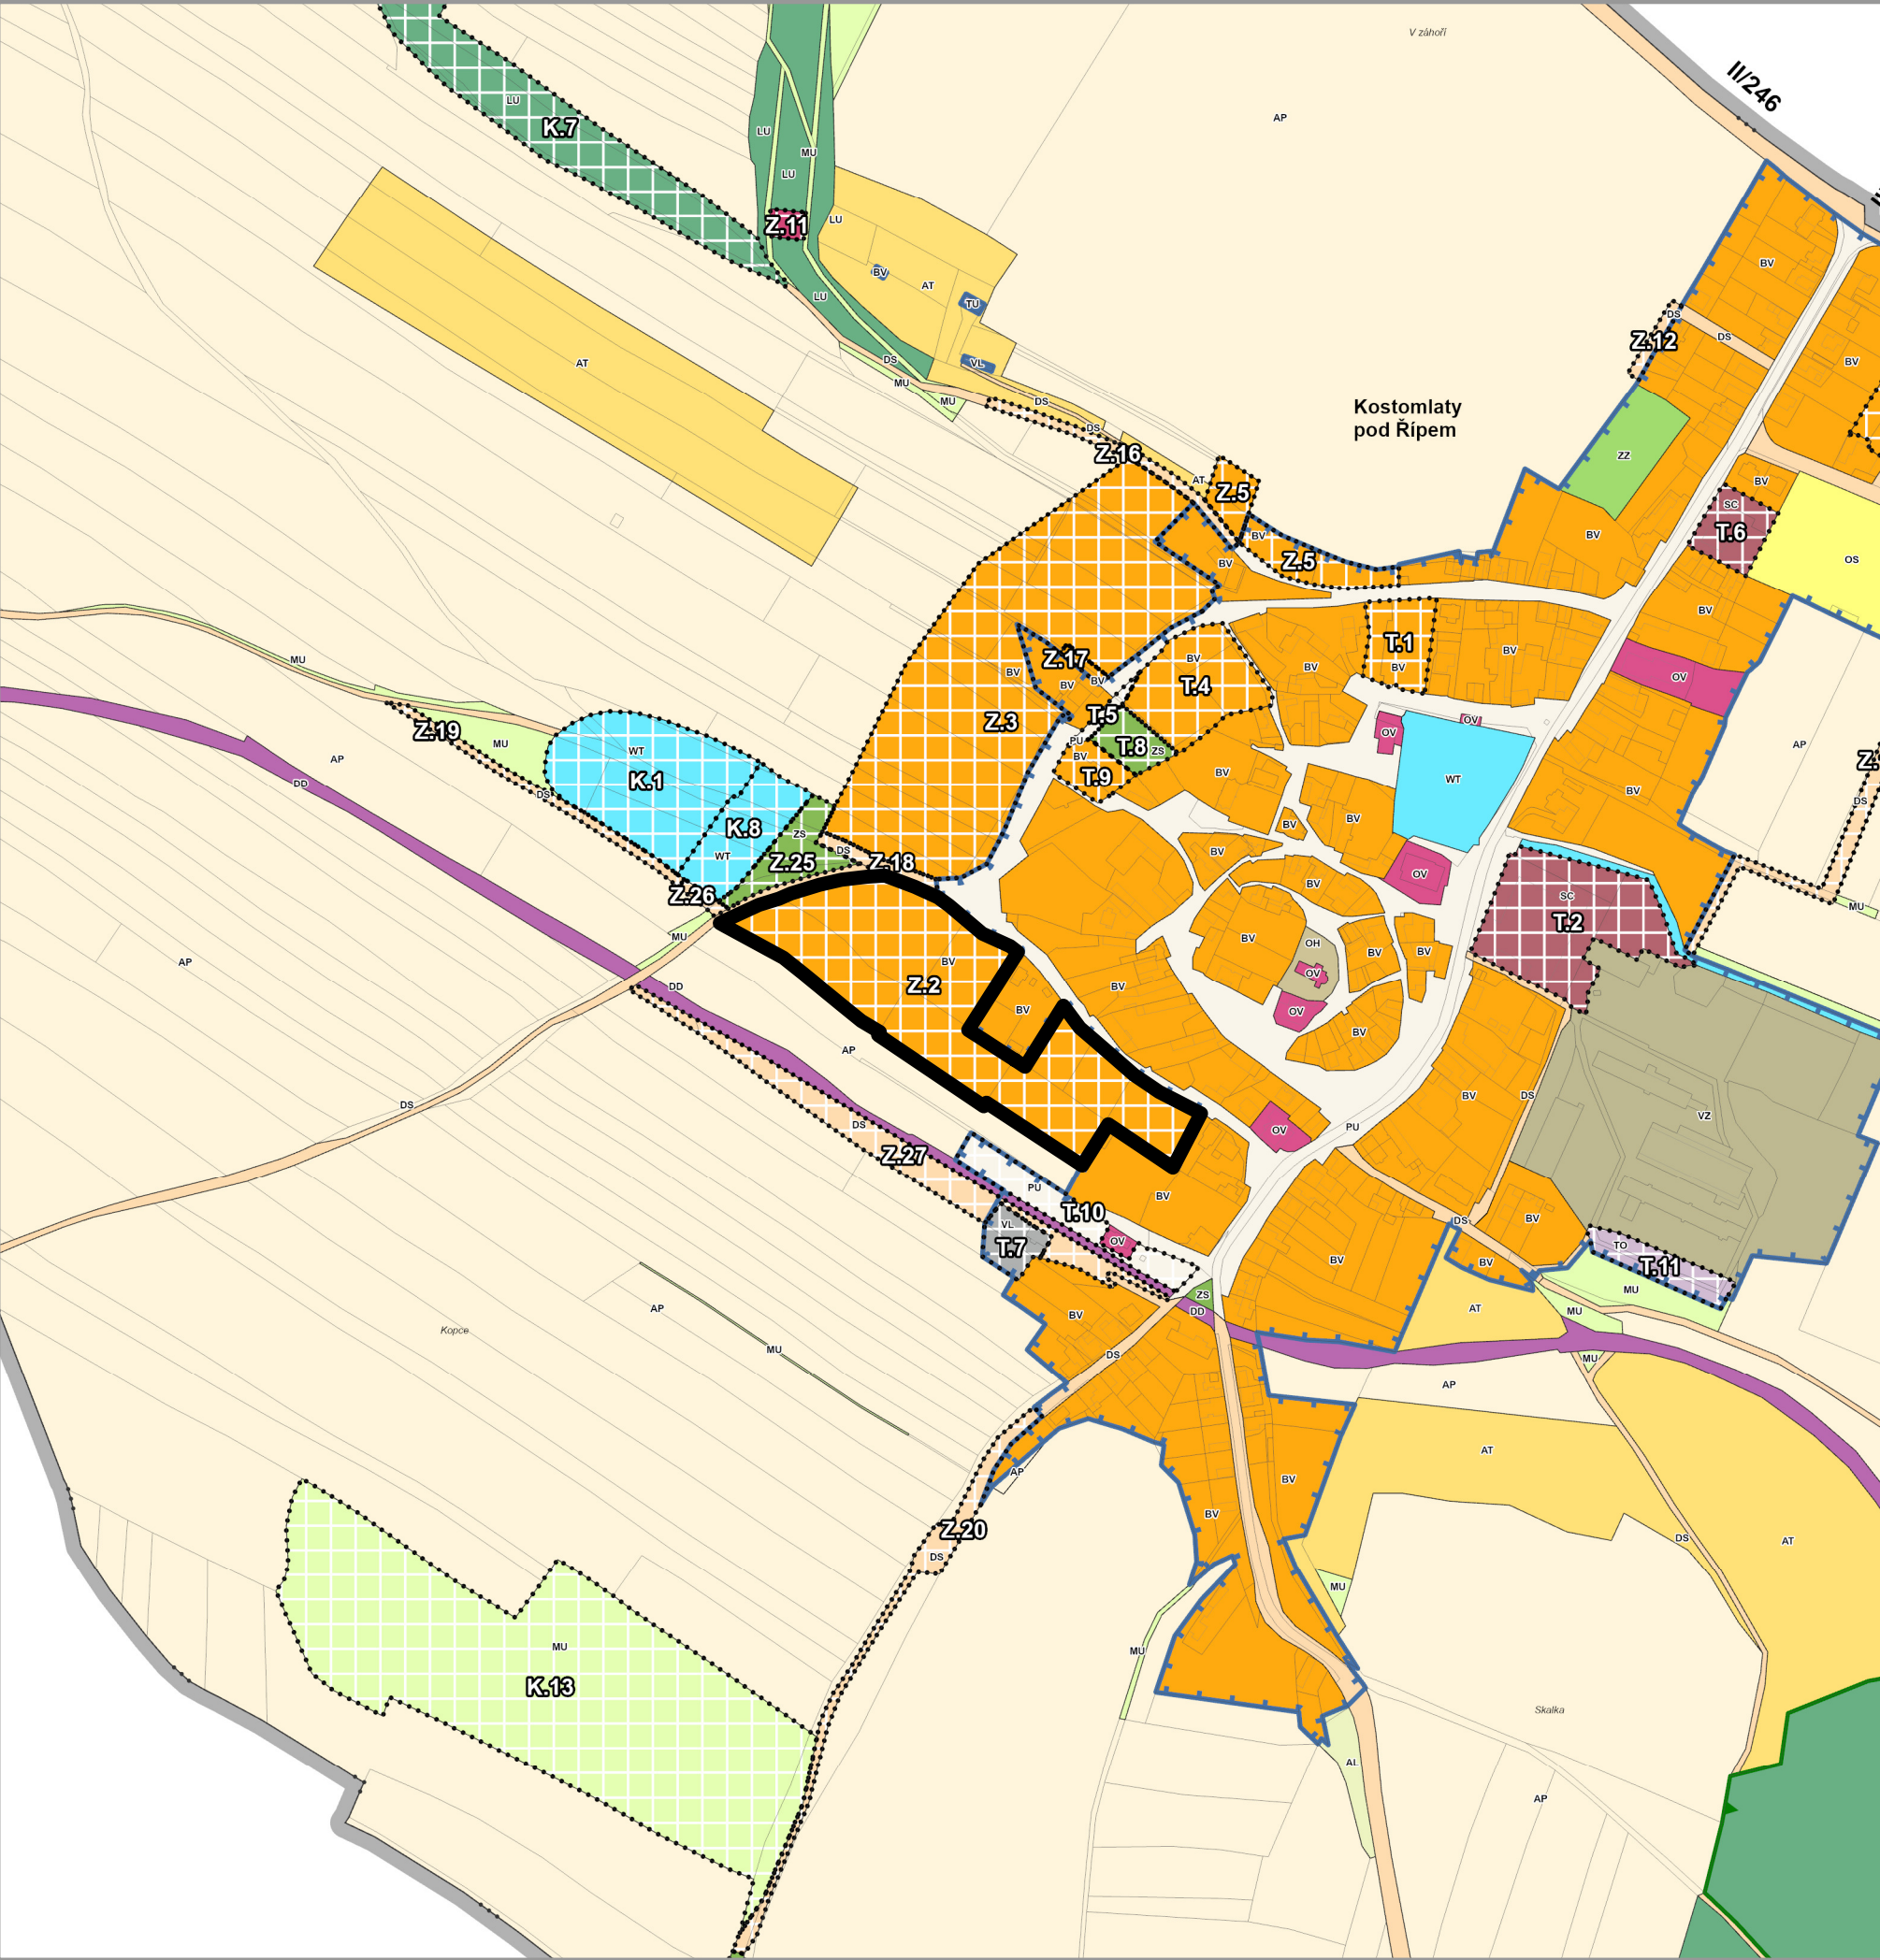

Odpovědný projektant:
Ing. Petr Laube
Autorizovaný architekt pro obor územní plánování
ČKA 03 889
Vojtěšská 391, 277 11, Neratovice
Autorský kolektiv:
Ing. Petr Laube

Pořizovatel:	Objednatel:
Městský úřad Roudnice nad Labem, úřad územního plánování, Karlovo nám. 21, 413 01 Roudnice n/L	Obec Kostomlaty pod Řípem Kostomlaty pod Řípem 90 413 01 Roudnice nad Labem

Název akce:	Formát:
Územní studie plochy Z.2	A3
	Datum:
	05 / 2026
	Měřítko:
1 : 5 000	Číslo paré:
Etapa:	Číslo výkresu:
Název výkresu:	1
Výkres širších vztahů	