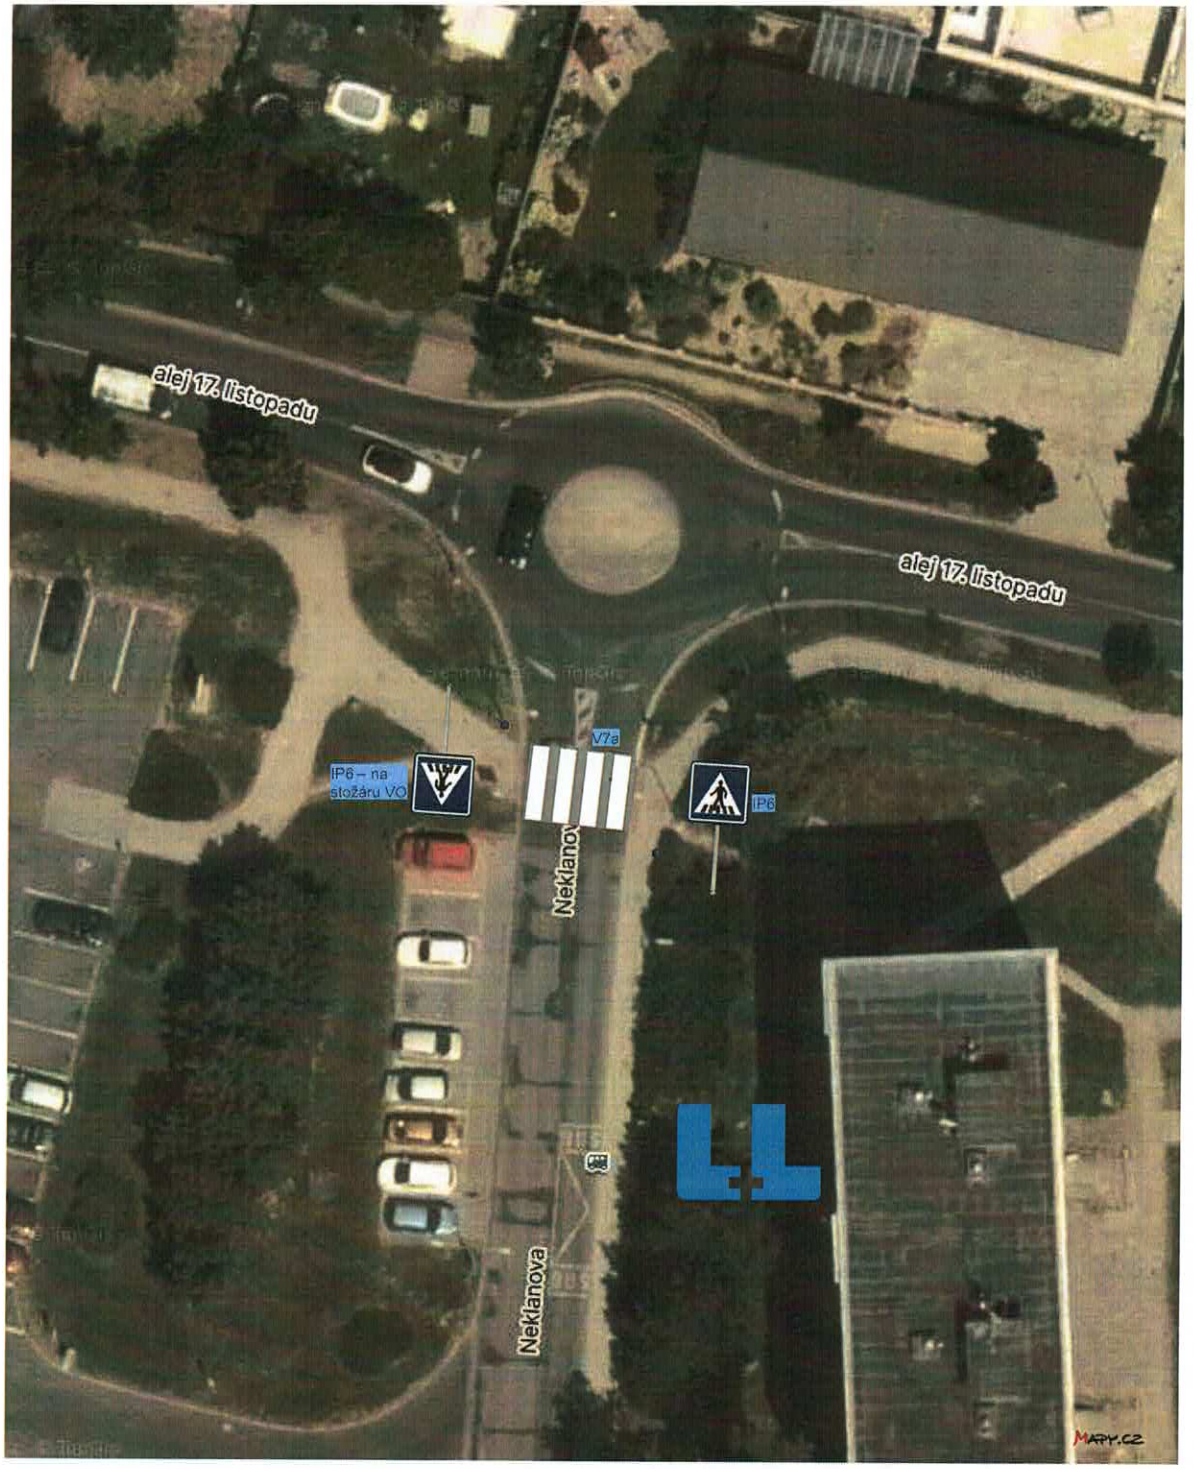

Dopravní značení Litoměřice s.r.o.
Mlékojedy 102, 412 01 Mlékojedy
IČ: 06603076, DIČ: CZ06603076

Vypracoval: **Tereza Řeřichová**	Kontroloval: **Bc. Tomáš Lipš**	Vedoucí projektu: **Bc. Tomáš Lipš**		
KÚ : **Roudnice nad Labem**	Kraj: **Ústecký**	Datum:	**04/2025**	
Zhotovitel: **Město Roudnice nad Labem, Karlovo náměstí 21, 413 01 Roudnice nad Labem**		Stupeň:		
Zakázka: **Dopravní značení - ul. Jungmanova, Alej 17. listopadu, Havlíčkova, Špindlerova třída, třída T.G. Masaryka**		Číslo zakázky:	**250000**	Číslo kopie:
		Počet formátů A4:		
Obsah: **DOPRAVNÍ SITUACE - detail E**		Číslo přílohy: **6**	Měřítko:	