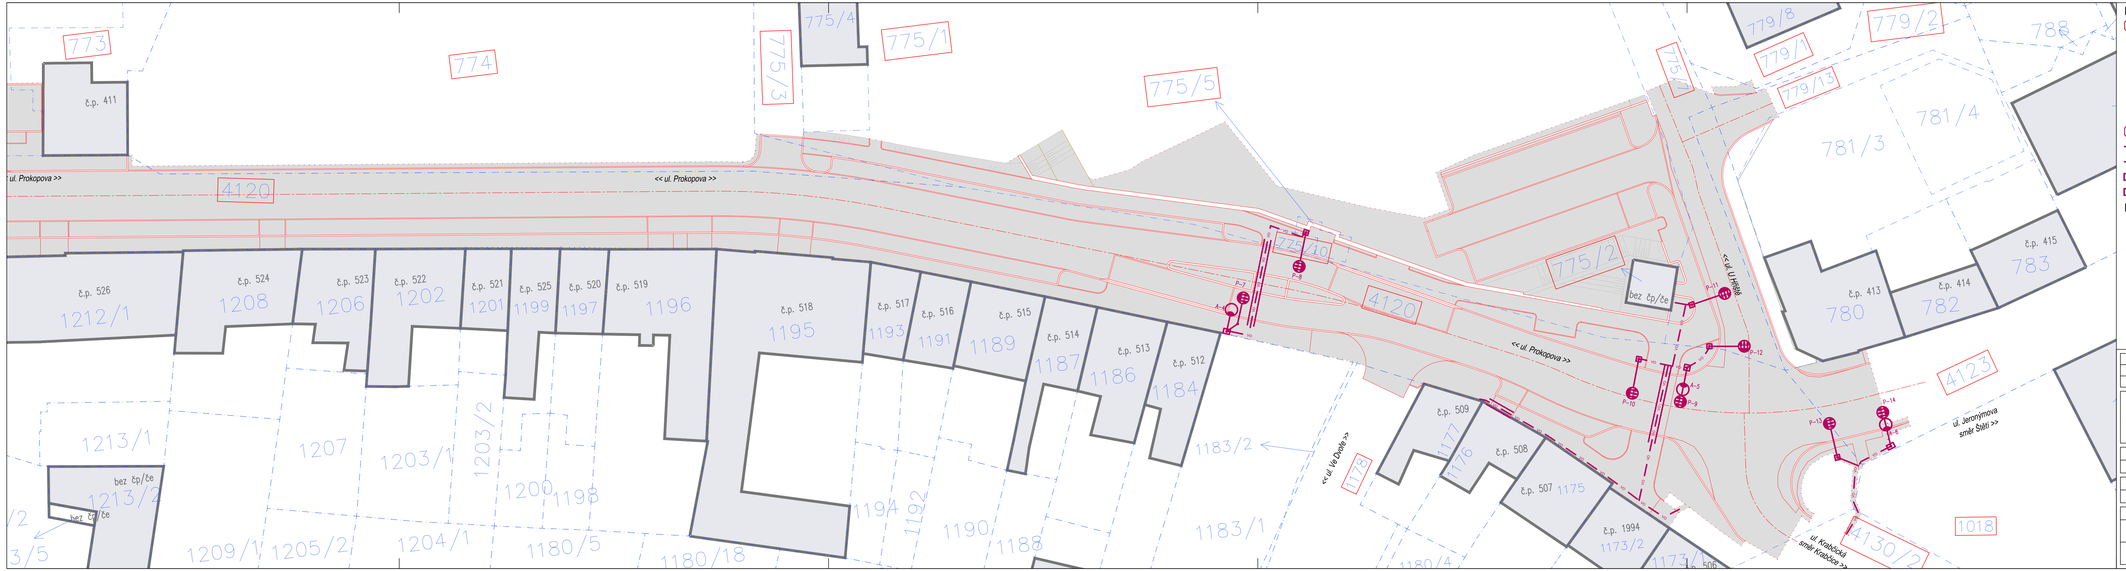

LEGENDA - NAVRŽENÁ STAVBA:

SO 101 KOMUNIKACE A ZPEVNĚNÉ PLOCHY

- Osa komunikace
- Hrany zpevněných ploch (obruby)
- Svahování + ohumusování
- Hranice stavebních úprav
- Zábor ploch
- Plochy nedotčené stavbou

SO 401 VEŘEJNÉ OSVĚTLENÍ

- Kabelové vedení
- Chránička
- Stožár VO - osvětlení komunikace
- Stožár VO - osvětlení přechodu

LEGENDA - KATASTR:

- 770/1 Dotčené pozemky
- Hranice pozemků KN

ČÍSLO REVIZE	DATUM REVIZE	POPIS REVIZE
2.	.....	.....
1.	.....	.....

GENERÁLNÍ PROJEKTANT:

PROJEKCE DOPRAVNÍ FILIP s.r.o.
Švermova 1328, 412 01 Roudnice nad Labem tel.: 416 831 624
IČO: 28714792, DIČ: CZ28714792

HIP: Ing. Václav Filler

ZODPOVĚDNÝ PROJEKTANT V OTISKU A ČÍSLO TITULNÍ AUTORIZACE:

Ing. Josef Filip Ph.D.
AO 0401915
28.05.2026

Investor:	Město Roudnice nad Labem, Karlovo náměstí 21, 413 01 Roudnice nad Labem
KÚ:	Roudnice nad Labem (741647)
Zodpovědný projektant:	Ing. Josef Filip, Ph.D.
Vypracoval:	Ing. Václav Filler

ZPRACOVATEL:

PROJEKCE DOPRAVNÍ

Datum:	01/2025	Číslo zakázky: 23-042	Formátů A4: 6	Stupeň:	DUSP
Zakázka:	ROUDNICE NAD LABEM - REKONSTRUKCE ULICE PROKOPOVA			Měřítko: 1:250	Paré:
Příloha:	KATASTRÁLNÍ SITUAČNÍ VÝKRES - VÝCHOD			Číslo přílohy: C.2.2	