




Podrobný podélný profil: PALACKÉHO
1:500/50
Rozsah: km 0,00000 – km 0,03495

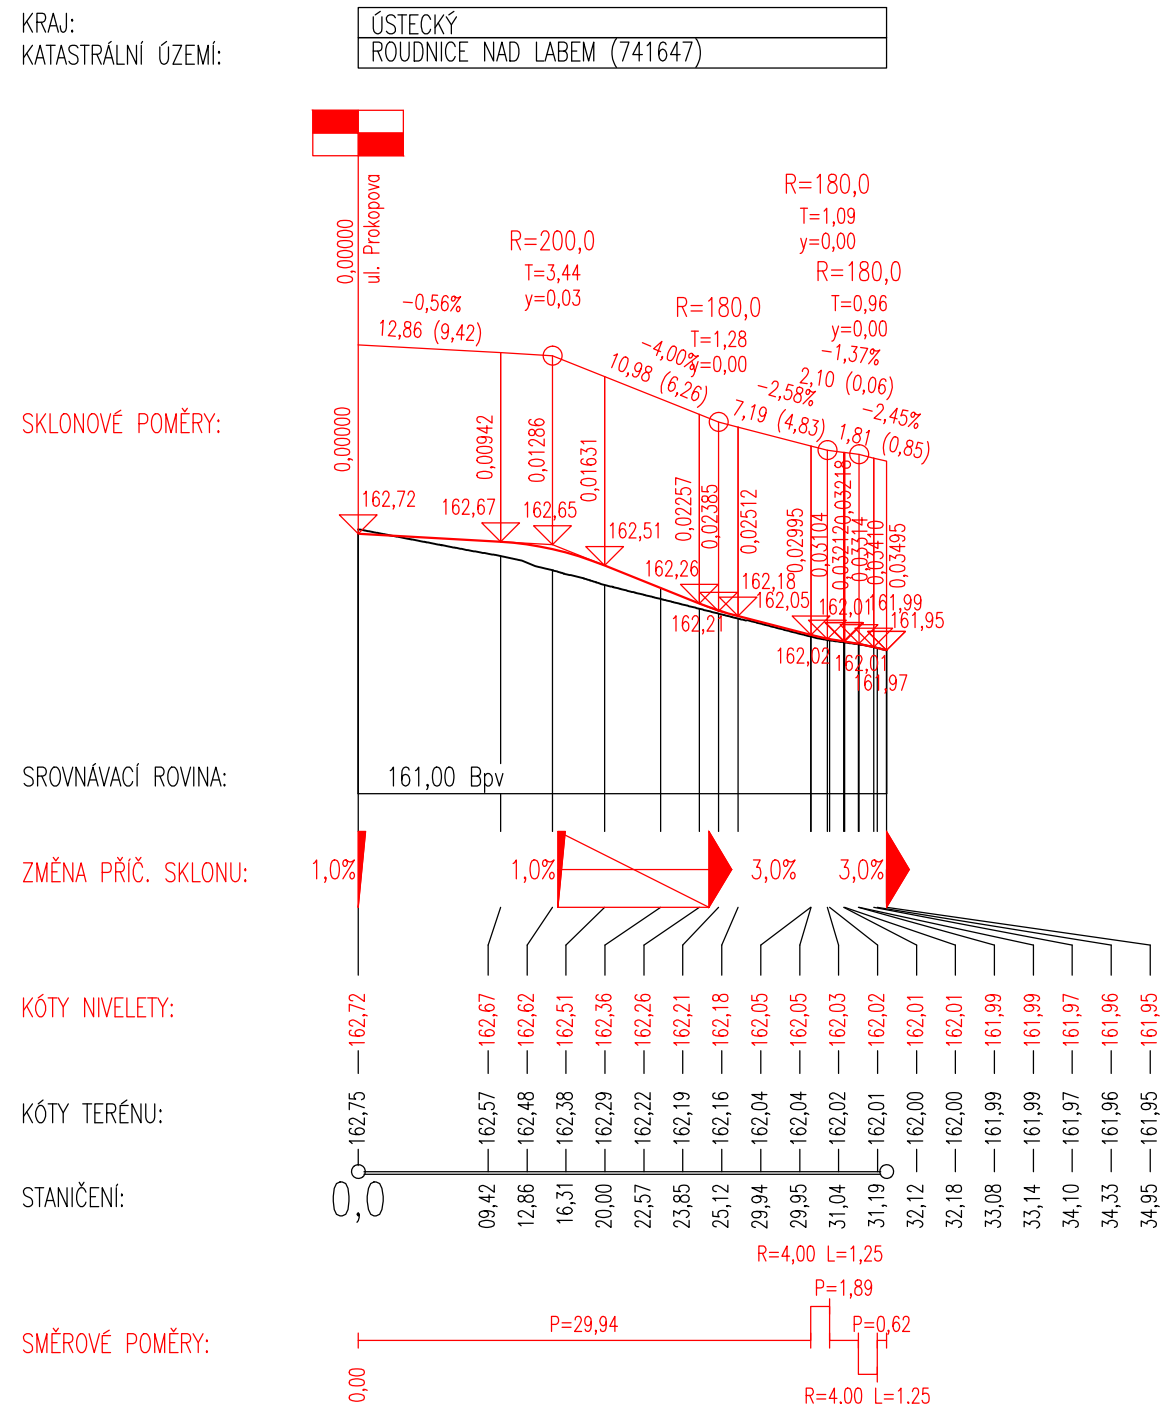


Podrobný podélný profil: DOBROVSKÉHO
1:500/50
Rozsah: km 0,00000 – km 0,01569

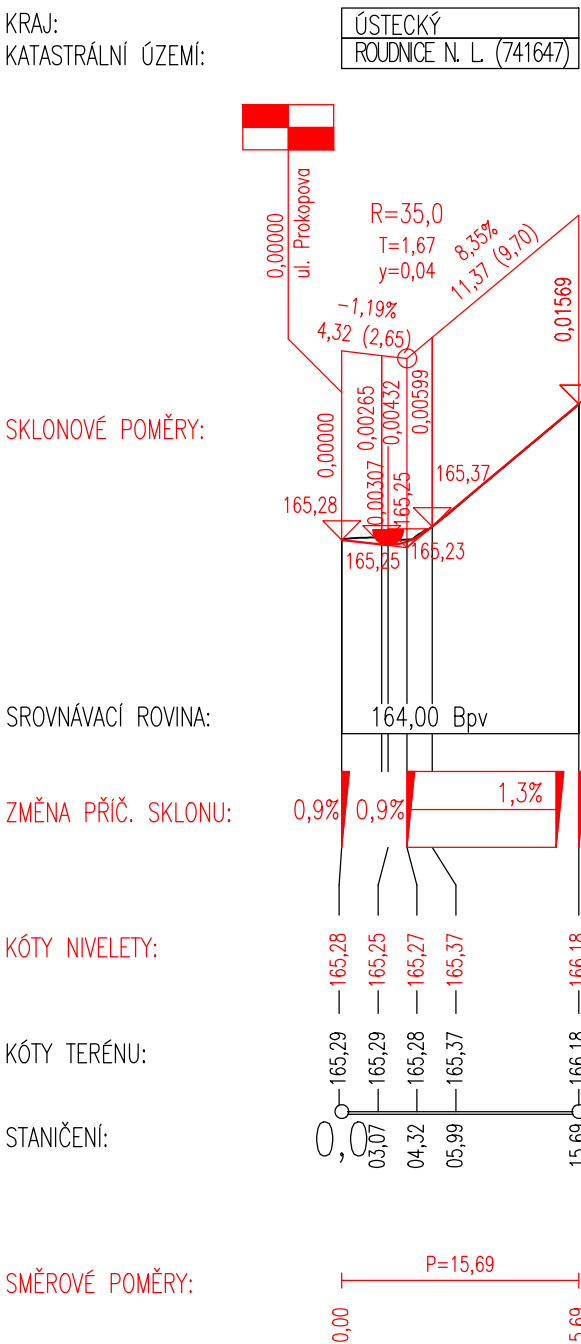


Podrobný podélný profil: U HRŠTĚ – PARKOVIŠTĚ
1:500/50
Rozsah: km 0,00000 – km 0,03289

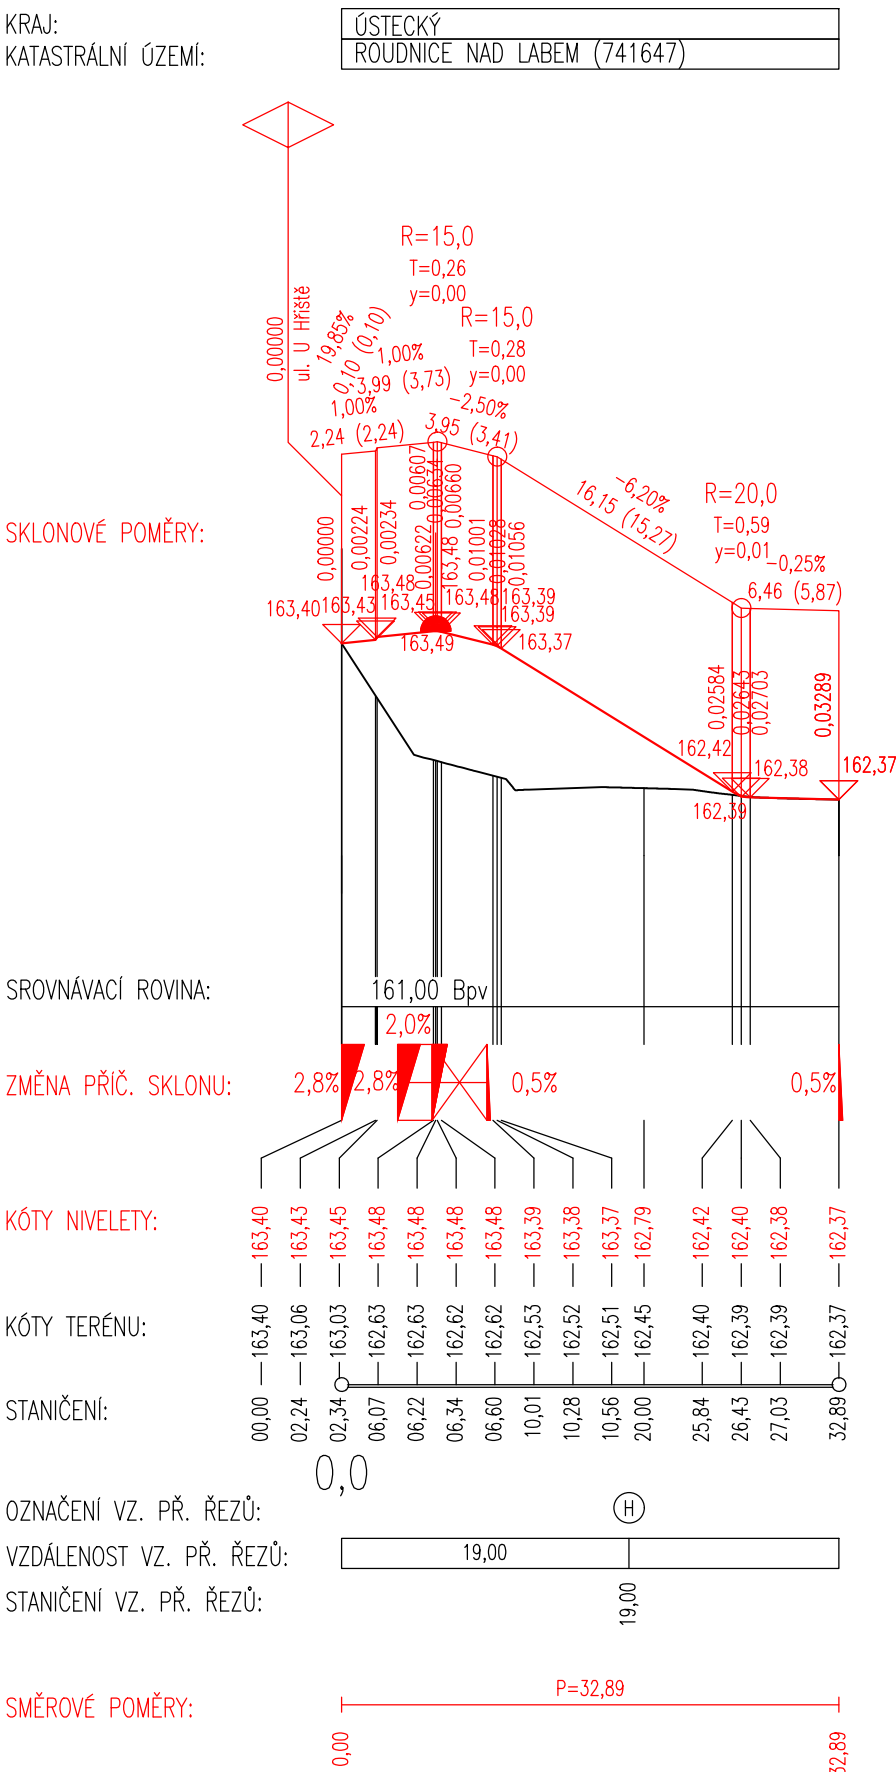


Podrobný podélný profil: U HRŠTĚ
1:500/50
Rozsah: km 0,00000 – km 0,04085

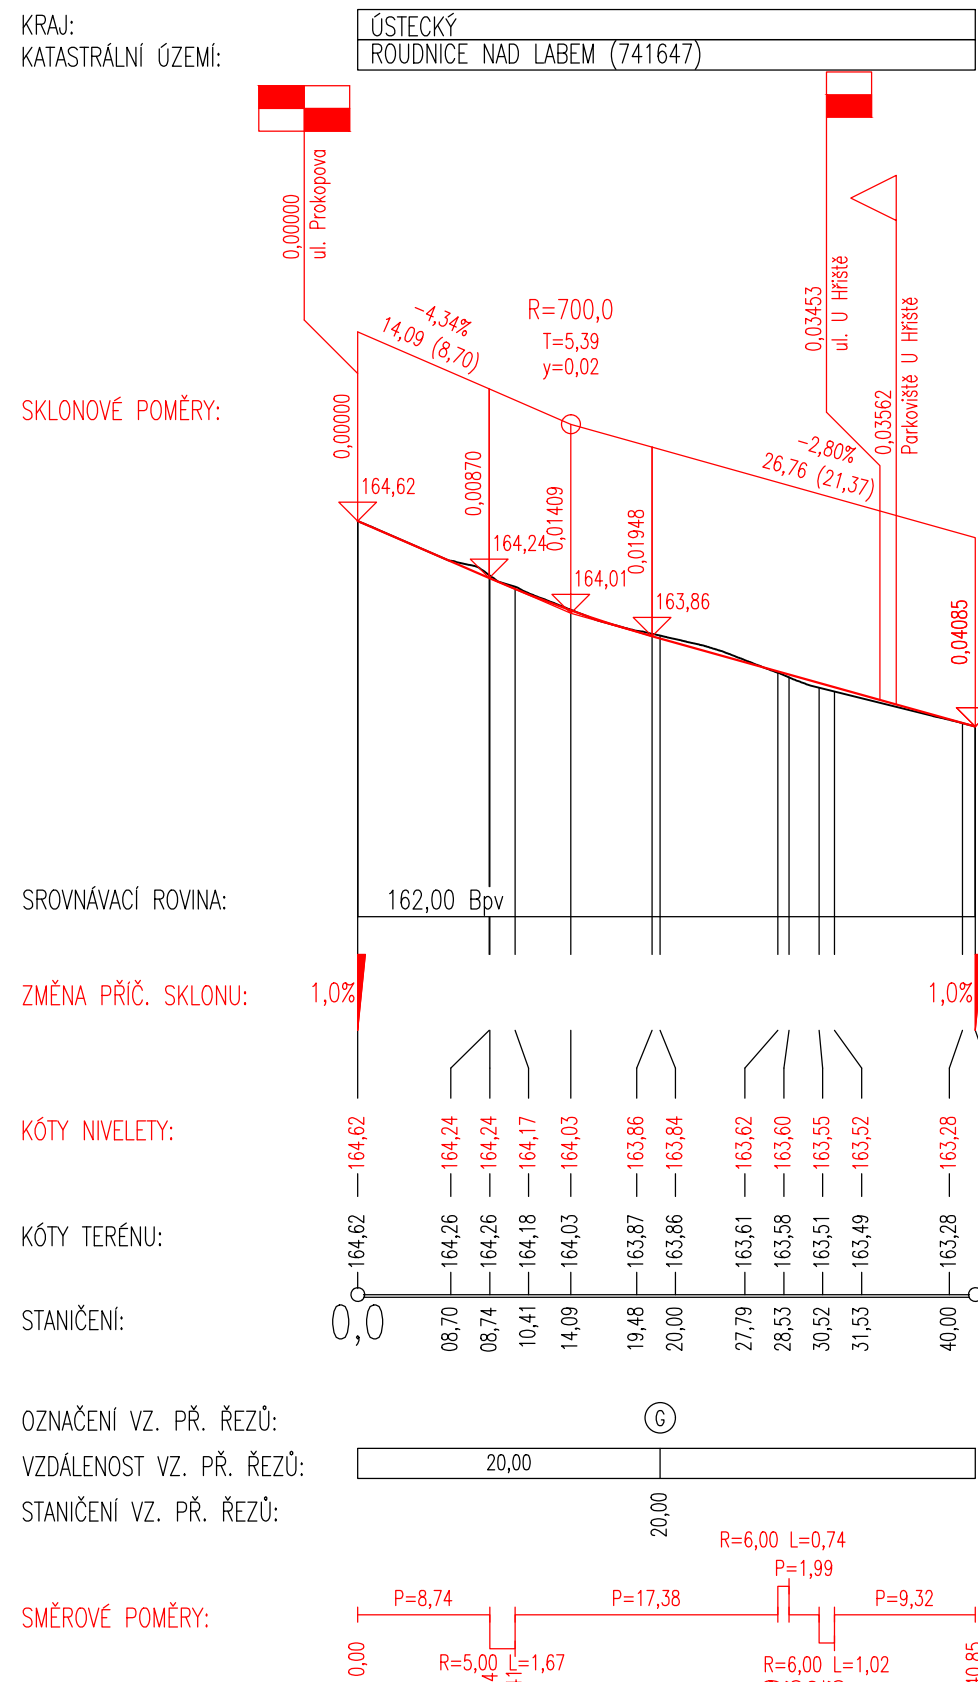


Podrobný podélný profil:
PARKOVIŠTĚ SOYKA – VÝCHOD
1:500/50
Rozsah: km 0,00000 – km 0,01368

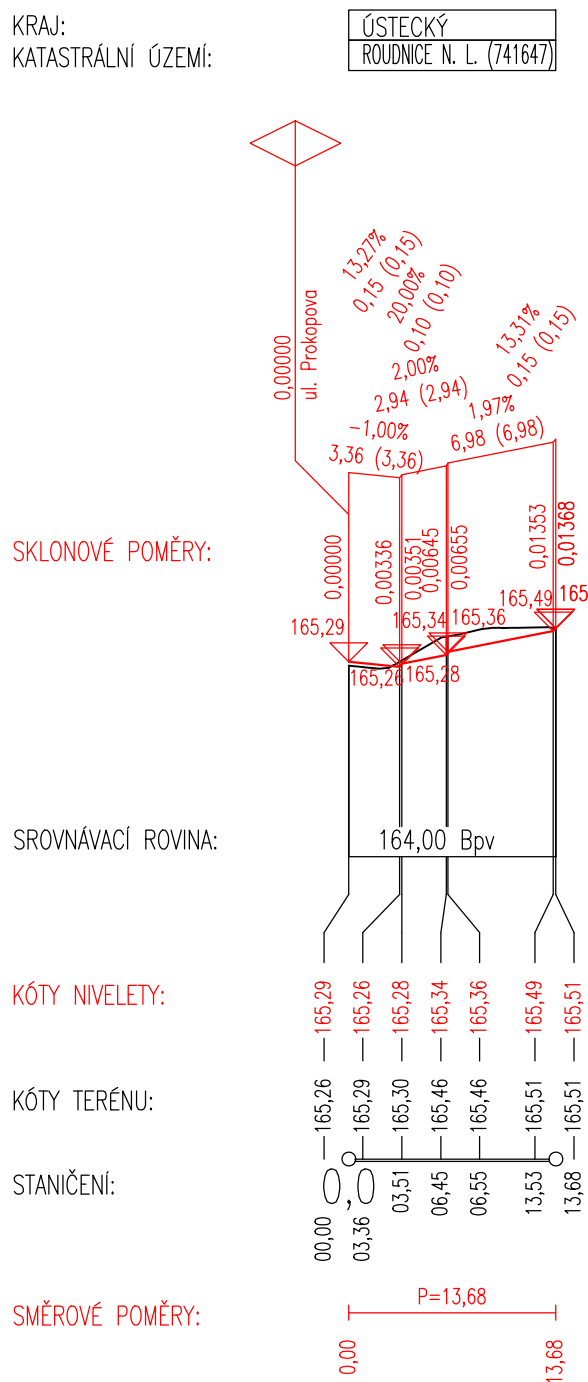

Podrobný podélný profil:
PARKOVIŠTĚ SOYKA – ZÁPAD
1:500/50
Rozsah: km 0,00000 – km 0,01381

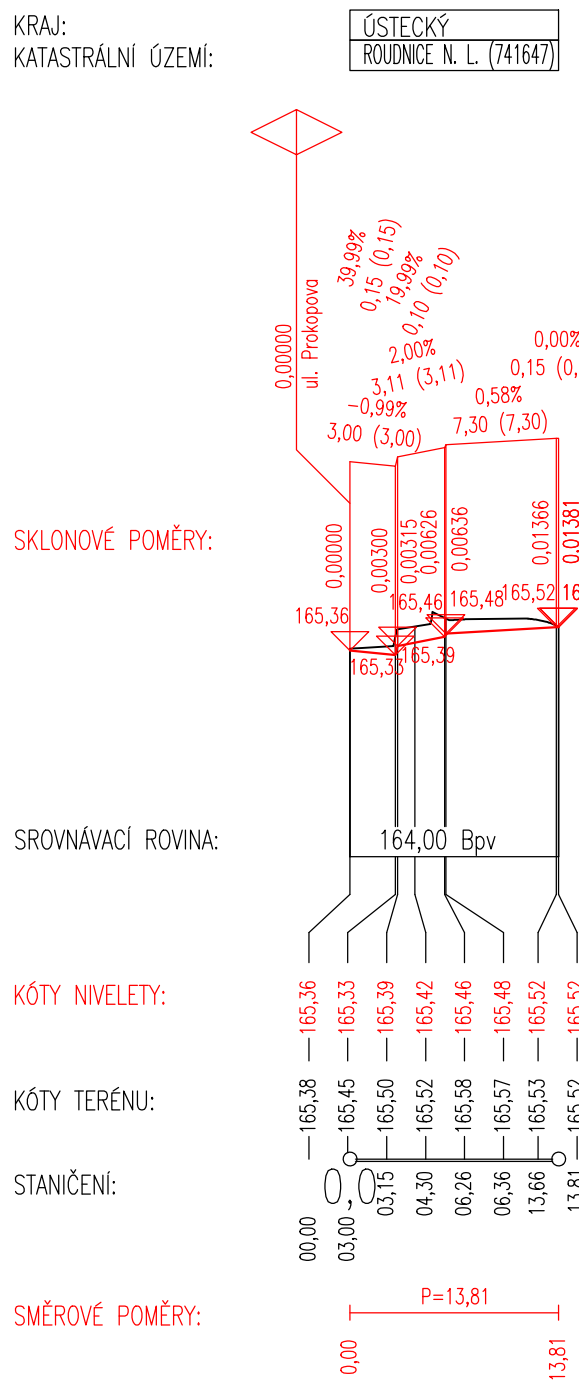

KRAJ:
KATASTRÁLNÍ ÚZEMÍ:

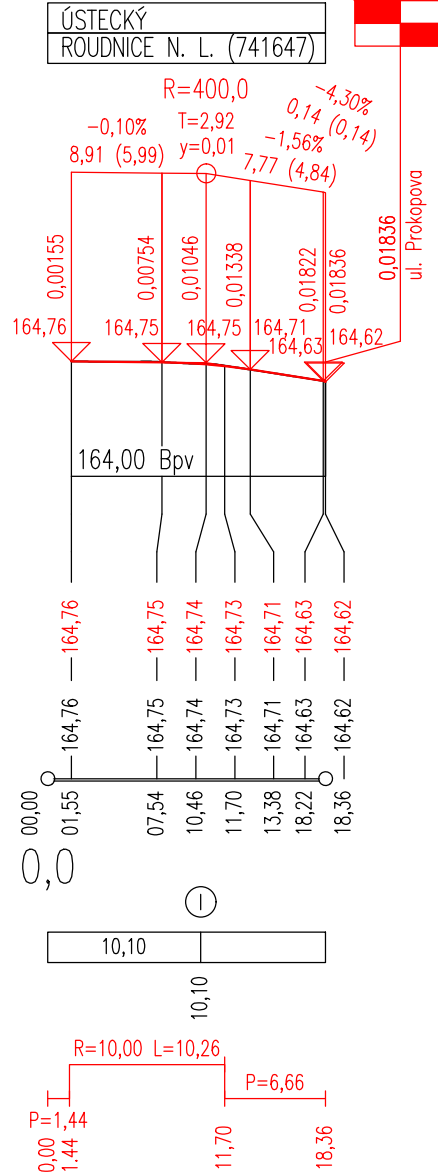

Podrobný podélný profil: KRABČICKÁ

1:500/50

Rozsah: km 0,00000 – km 0,01836

ČÍSLO REVIZE	DATUM REVIZE	POPIS REVIZE
2.	----	----
1.	----	----

INVESTOR: Město Roudnice nad Labem, Karlovo náměstí 21, 413 01 Roudnice nad Labem	
KÚ: Roudnice nad Labem (741647)	
Zodpovědný projektant: Ing. Josef Filip, Ph.D.	
Vpracoval: Ing. Václav Fišer	
Datum: 01/2025	
Číslo zakázky: 23-042	
Formátů A4: 5	
Stupeň: DUSP	
Zakázka: ROUDNICE NAD LABEM - REKONSTRUKCE PROKOPOVA	
Měřítka: 1:500/50	
Paré:	
Příloha: PODÉLNÉ PROFILY - OSTATNÍ ULICE	
Číslo přílohy: D.101.3.2	

PROJEKCE DOPRAVNÍ FILIP s.r.o.	
Švermova 1338, 413 01 Roudnice nad Labem tel.: 416 831 624	
IČO: 28714792, DIČ: CZ28714792	
HIP: Ing. Václav Fišer	

SOUDRŽANÝ SYSTÉM S ÚSTŘEDNÍM VÝKONOVÝM SYSTÉMEM S.P.V.	
OTISK RAŽKA:	