




Řez A-A:

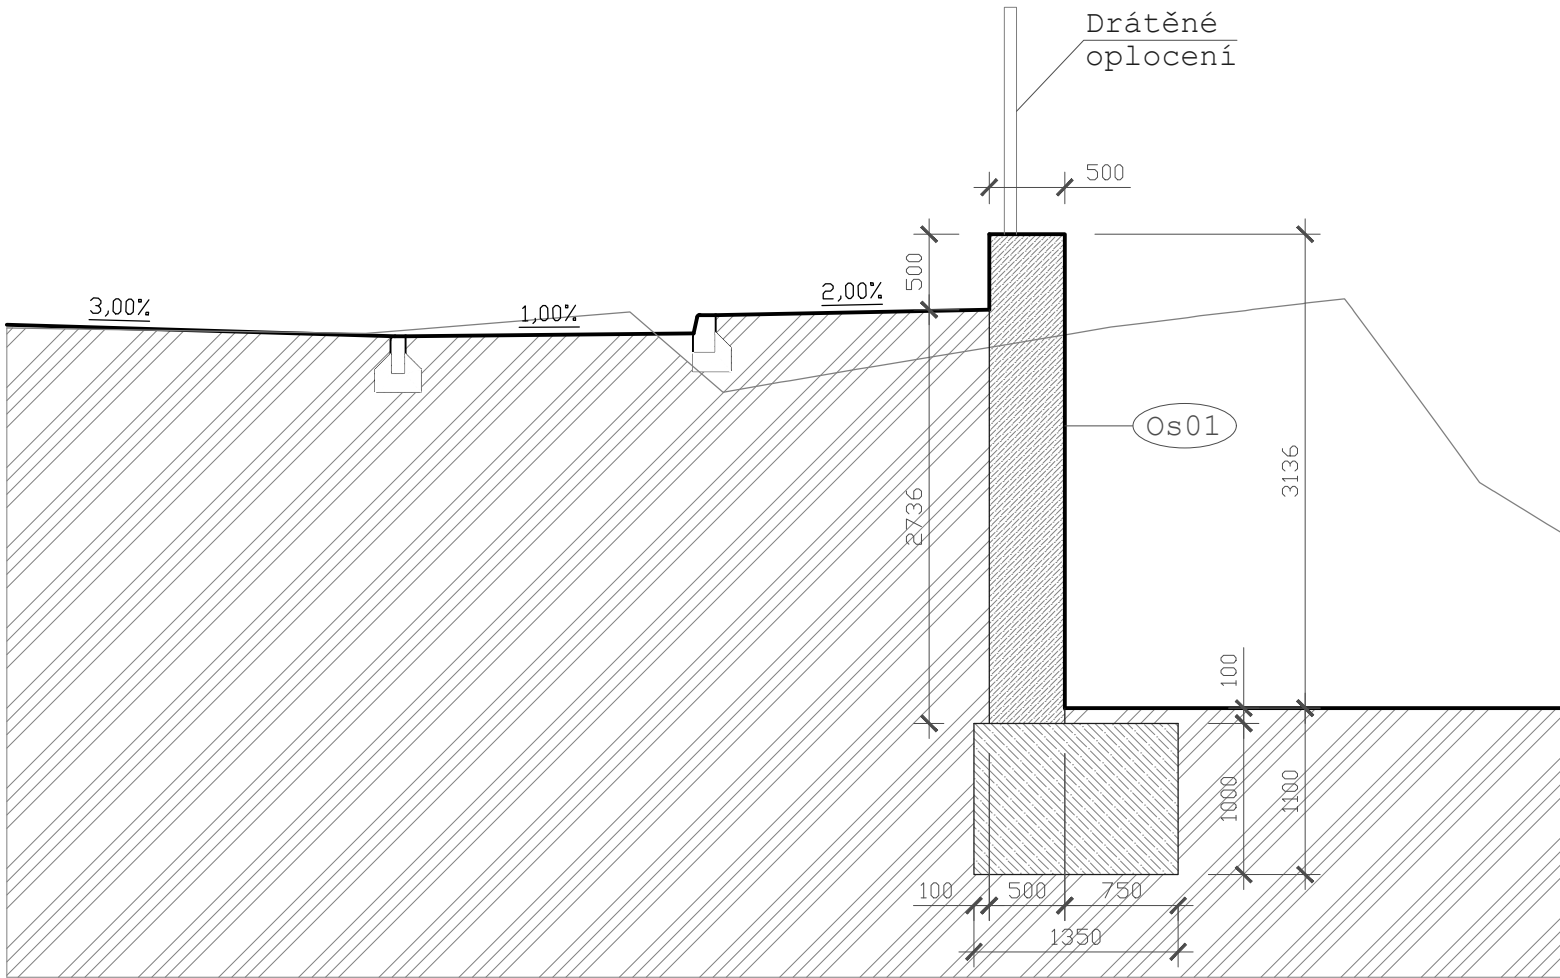


Řez B-B:

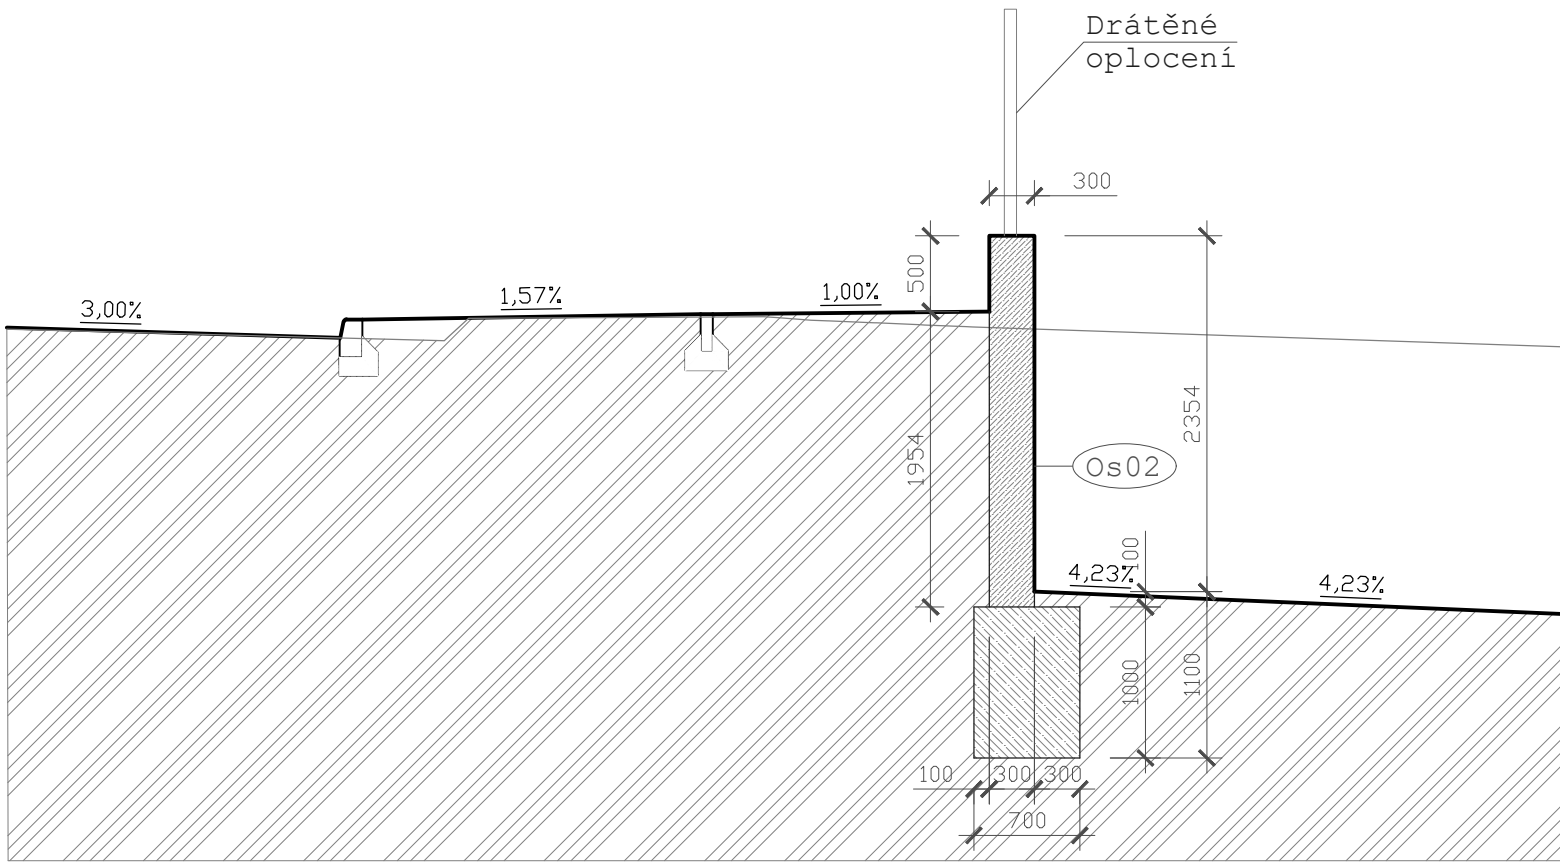

Řez C-C:

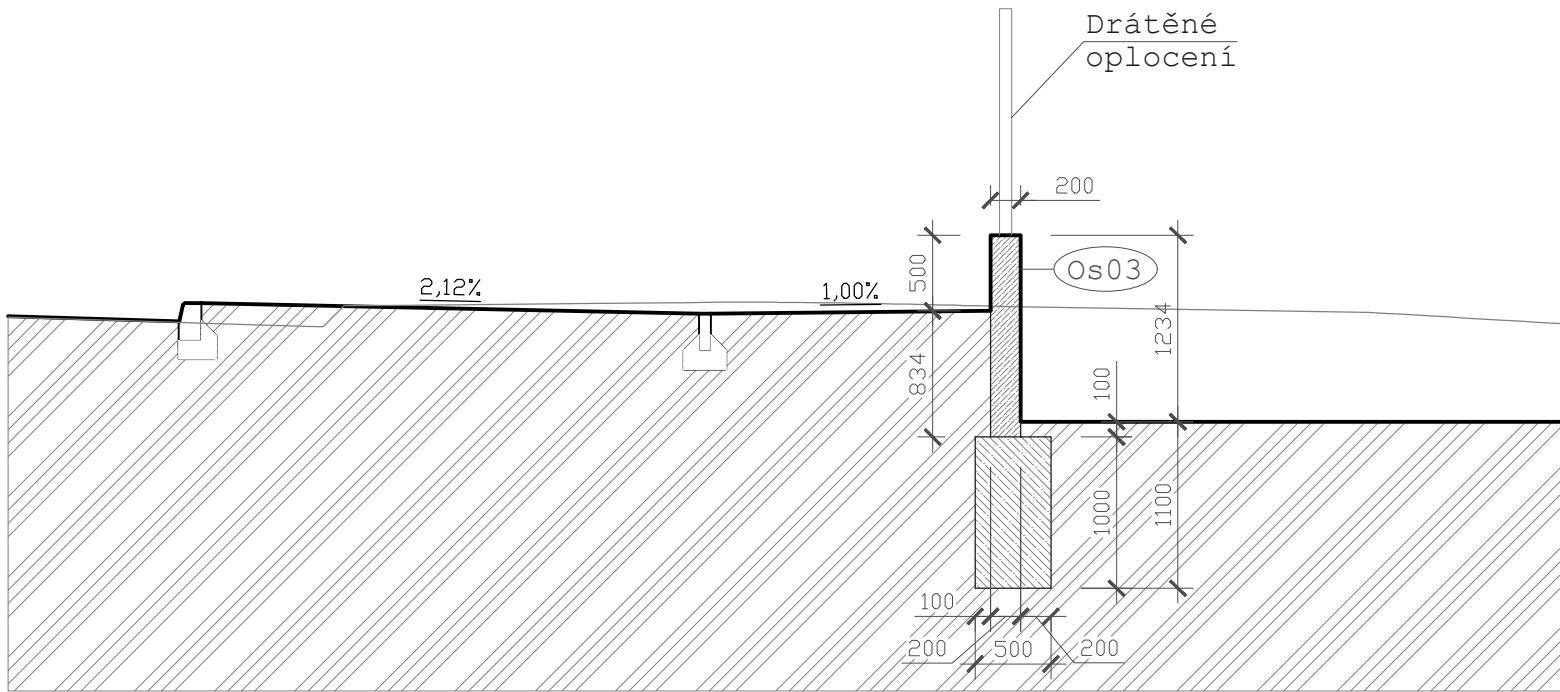

Řez D-D:

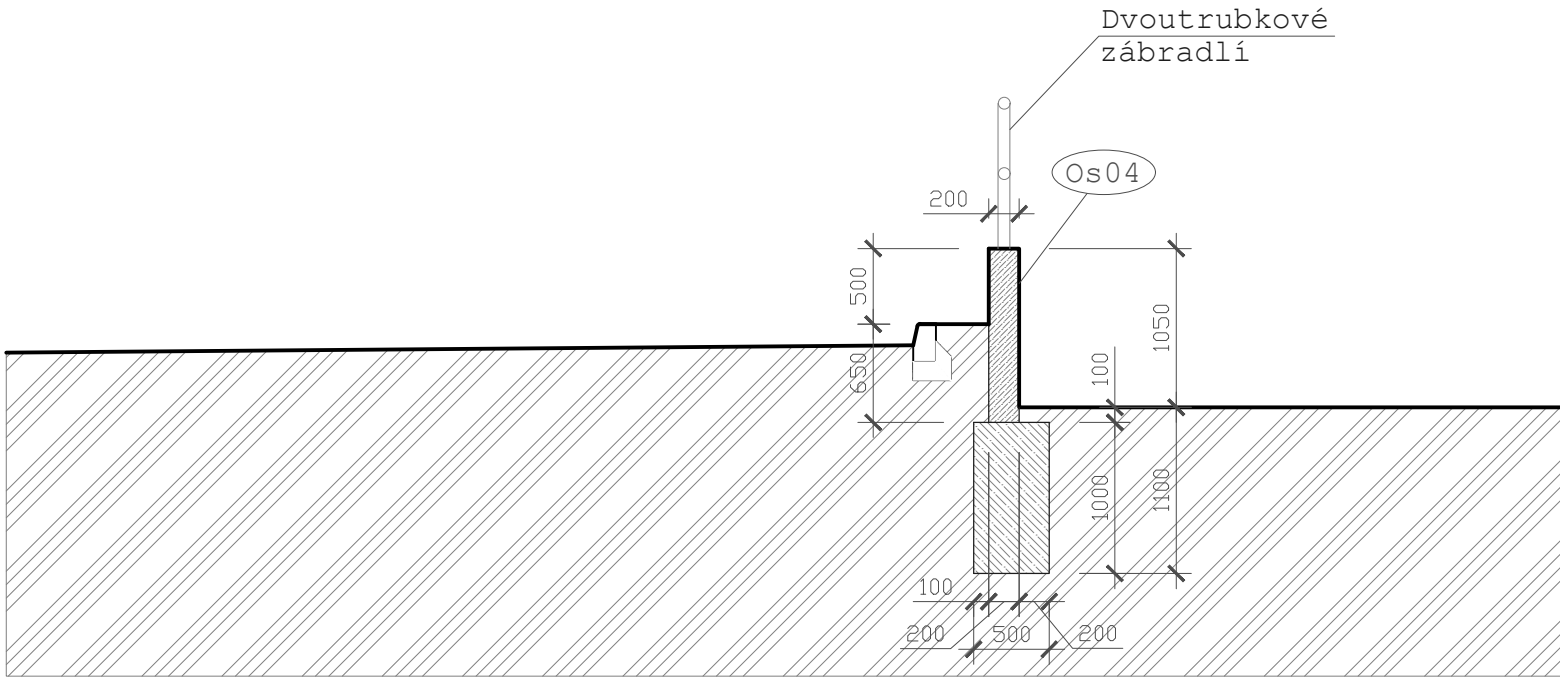

Legenda konstrukčních prvků

- Os01 Železobetonová monolitická opěrná stěna tl. 500 mm se základem z prostého betonu š. 1350 mm, v. 1000 mm
- Os02 Železobetonová monolitická opěrná stěna tl. 300 mm se základem z prostého betonu š. 700 mm, v. 1000 mm
- Os03 Železobetonová monolitická opěrná stěna tl. 200 mm se základem z prostého betonu š. 500 mm, v. 1000 mm
- Os04 Železobetonová monolitická opěrná stěna tl. 200 mm se základem z prostého betonu š. 500 mm, v. 1000 mm

Legenda materiálů

- Monolitické konstrukce z železobetonu
- Monolitické konstrukce z prostého betonu
- Rostlý terén

ČÍSLO REVIZE	DATUM REVIZE	POPIS REVIZE
2.	----	----
1.	----	----
GENERALNÍ PROJEKTANT: PROJEKCE DOPRAVNÍ FILIP s.r.o. Švermova 1338, 413 01 Roudnice nad Labem tel.: 416 831 624 IČO: 28714792, DIČ: CZ28714792 HIP: Ing. Václav Fišer		
INVESTOR: Město Roudnice nad Labem, Karlovo náměstí 21, 413 01 Roudnice nad Labem		
KÚ: Roudnice nad Labem (741647)		
Zodpovědný projektant: Ing. Petr Novák		
Vypracoval: Ing. Petr Novák		
Datum: 01/2025	Číslo zakázky: 23-042	Formátů A4: 4
Zakázka: ROUDNICE NAD LABEM - REKONSTRUKCE ULICE PROKOPOVA		Stupeň: DUSP
Příloha: VÝKRES TVARU KONSTRUKCÍ OPĚRNÝCH STĚN - ŘEZY		Měřítko: 1:50
		Paré:
		Číslo přílohy: D.201.3.3