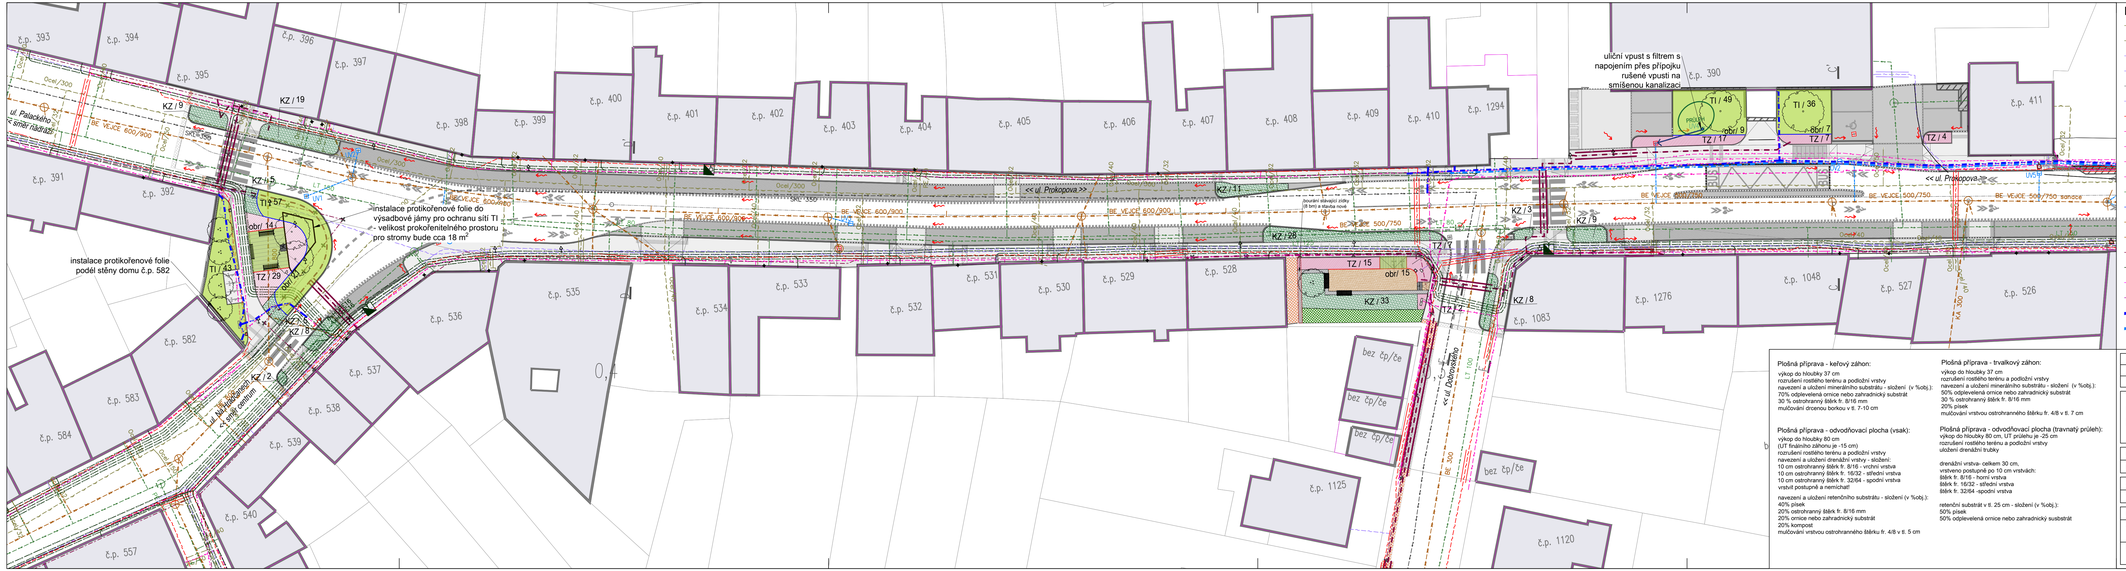

LEGENDA - INŽENÝRSKÉ SÍTĚ:

- Plynovodní řad NTL - stávající (GASNET)
- Plynovodní řad STL - stávající (GASNET)
- Sdělovací kabel - stávající nadzemní (CETIN)
- Sdělovací kabel - stávající podzemní (CETIN)
- Sdělovací kabel - stávající podzemní neprovozovaný (CETIN)
- Sdělovací kabel - stávající podzemní nezaměřený (CETIN)
- Sdělovací kabel - stávající optický, podzemní (CETIN)
- Telekomunikační zařízení - stávající podzemní (ČEZ DSO)
- Elektro NN - stávající nadzemní (ČEZ DSO)
- Elektro NN - stávající podzemní (ČEZ DSO)
- Elektro VN - stávající podzemní (ČEZ DSO)
- Vodovod - stávající (SčVK)
- Vodovod, průmyslová - stávající (SčVK)
- Kanalizace splašková - stávající (SčVK)
- Kanalizace jednotná - stávající (SčVK)
- Veřejné osvětlení podzemní - stávající (RMS)
- Sdělovací kabel - stávající podzemní (IRETE)
- Sdělovací kabel - stávající podzemní (IRETE)
- Sdělovací kabel - stávající optický podzemní (T-Mobile)
- Elektro - NN - stávající podzemní, vytýčené (ČEZ DSO)
- Elektro - VN - stávající podzemní, vytýčené (ČEZ DSO)

LEGENDA KRAJINÁŘSKÉ ÚPRAVY :

Zpevněné plochy - nové:

- Dlažba s vegetační spárou - 27 m²
- Mlatová plocha - 30 m²
- Opěrná betonová zídka - 25 bm
- Betonové schody - 2 ks

Vegetační plochy:

- Strom s průběžným kmenem - navrhovaný - 4 ks
- Strom vícekmenný - navrhovaný - 5 ks
- obr/bm — Obruba z ocelové pásoviny 5/80 (vegetační plochy) - 37 bm
- obr/bm — Obruba z ocelové pásoviny 5/200 (zpev. plochy) - 29 bm
- TI/m² — Trávník interiérní setý - nově založený - 185 m²
- TZ/m² — Trvalkový záhon - navrhovaný - 97 m²
- Stávající živý plot - 24 m²
- KZ/m² — Keřový záhon - navrhovaný - 205 m²
- Odvodňovací plocha komunikace (travnatý průleh) - 14 m²
- OP/m² — Odvodňovací plocha komunikace (vsak) - 108 m²

Plošná příprava - keřový záhon:
výkop do hloubky 37 cm
rozrušení rostlého terénu a podložní vrstvy
navezení a uložení minerálního substrátu - složení (v %obj.):
70% odpleveléná ornice nebo zahradnický substrát
30 % ostrohranný štěrk fr. 8/16 mm
mulčování drceným borkou v tl. 7-10 cm

Plošná příprava - odvodňovací plocha (vsak):
výkop do hloubky 80 cm
(UT finálního záhonu je -15 cm)
rozrušení rostlého terénu a podložní vrstvy
navezení a uložení drenážní vrstvy - složení
10 cm ostrohranný štěrk fr. 8/16 - vrchní vrstva
10 cm ostrohranný štěrk fr. 16/32 - střední vrstva
10 cm ostrohranný štěrk fr. 32/64 - spodní vrstva
vrstvit postupně a nemíchat!

navezení a uložení retenčního substrátu - složení (v %obj.):
40% písek
20% ostrohranný štěrk fr. 8/16 mm
20% ornice nebo zahradnický substrát
20% kompost
mulčování vrstvou ostrohranného štěrku fr. 4/8 v tl. 5 cm

Plošná příprava - trvalkový záhon:
výkop do hloubky 37 cm
rozrušení rostlého terénu a podložní vrstvy
navezení a uložení minerálního substrátu - složení (v %obj.):
50% odpleveléná ornice nebo zahradnický substrát
30 % ostrohranný štěrk fr. 8/16 mm
20% písek
mulčování vrstvou ostrohranného štěrku fr. 4/8 v tl. 7 cm

Plošná příprava - odvodňovací plocha (travnatý průleh):
výkop do hloubky 80 cm, UT průlehu je -25 cm
rozrušení rostlého terénu a podložní vrstvy
uložení drenážní trubky

drenážní vrstva- celkem 30 cm,
vrstvení postupně po 10 cm vrstvách:
štěrk fr. 8/16 - horní vrstva
štěrk fr. 16/32 - střední vrstva
štěrk fr. 32/64 -spodní vrstva

retenční substrát v tl. 25 cm - složení (v %obj.):
50% písek
50% odpleveléná ornice nebo zahradnický substrát

ČÍSLO REVIZE	DATUM REVIZE	POPIS REVIZE
2.	.....	.....
1.	.....	.....

GENERÁLNÍ PROJEKTANT:
PROJEKCE DOPRAVNÍ FILIP s.r.o.
Švermova 1338, 412 01 Roudnice nad Labem tel.: 416 831 624
IČO: 28114792, DIČ: CZ28114792
HIP: Ing. Václav Filser

ZODPOVĚDNÝ ZA OBSAH A ZPŮSOB VYHOTOVENÍ DOKUMENTU:
Digitálně podepsal Ing. Martina Irmarmovská
Datum: 2026.05.27 17:02:40 +02'00'

STAMP RAZÍTKO:
autorizovaný inženýr ČKAIT

Investor:	Město Roudnice nad Labem, Karlovo náměstí 21, 413 01 Roudnice nad Labem
KÚ:	Roudnice nad Labem (741647)
Zodpovědný projektant:	Ing. Martina Irmarmovská, Ph.D.
Vypracoval:	Ing. Markéta Šindlarová

Datum:	01/2025	Číslo zakázky: 23-042	Formátů A4: 6	Stupeň:	DUSP
Zakázka:	ROUDNICE NAD LABEM - REKONSTRUKCE ULICE PROKOPOVA			Měřítko: 1:250	Paré:
Příloha:	SITUACE KRAJINÁŘSKÝCH ÚPRAV - ZÁPAD			Číslo přílohy: D.801.2	