


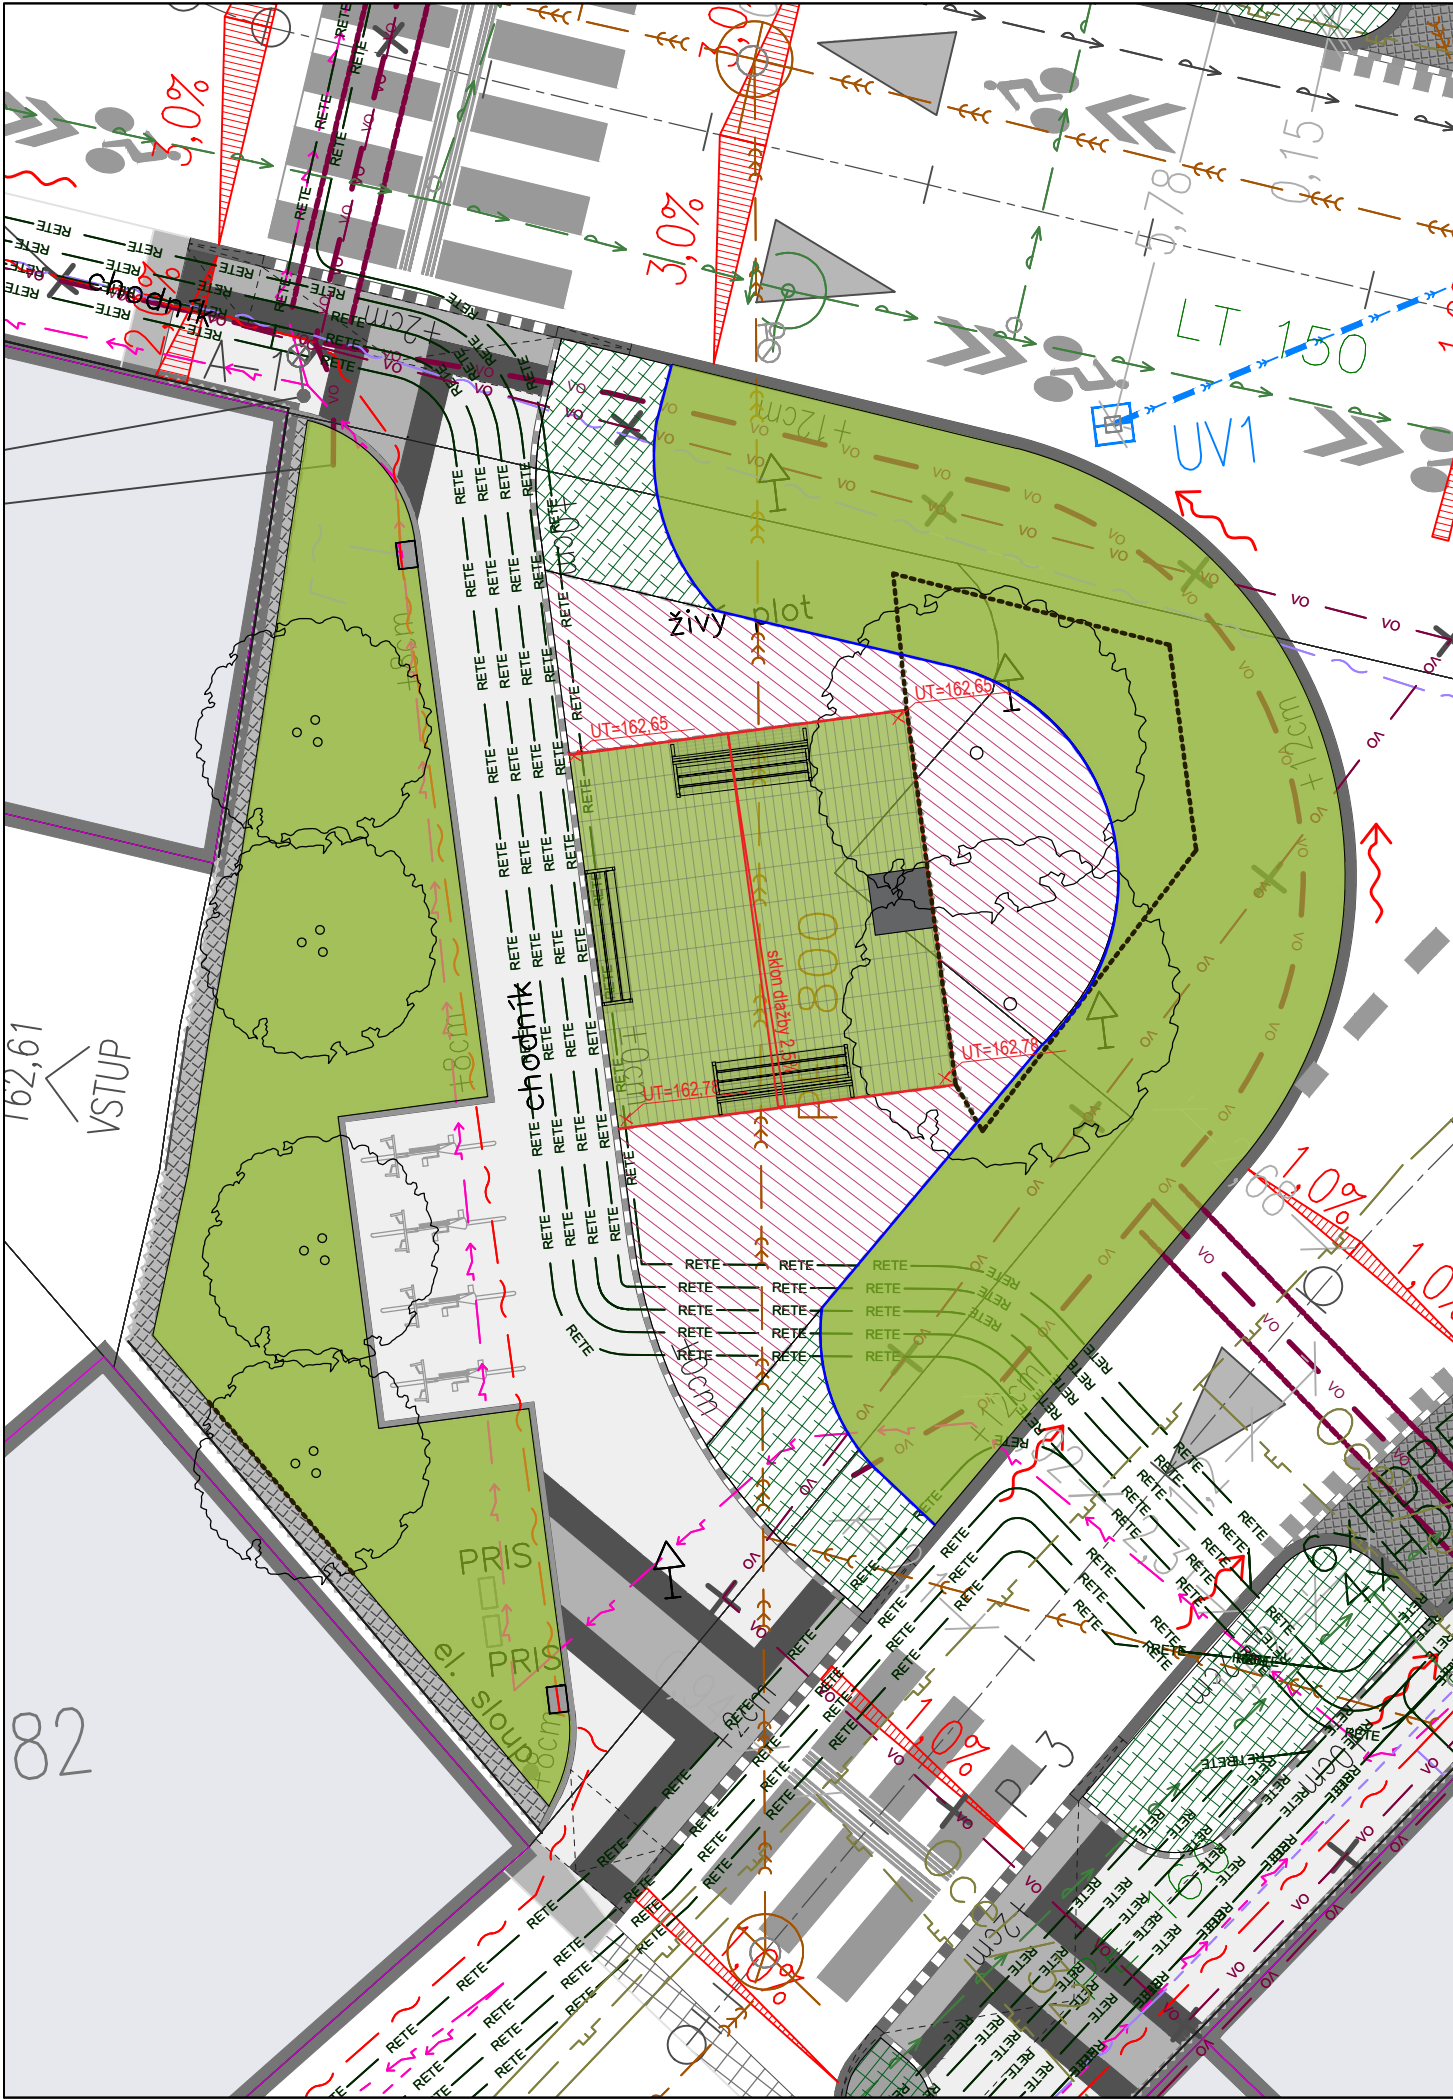

LEGENDA - INŽENÝRSKÉ SÍTĚ:

- Plynovodní řad NTL - stávající (GASNET)
- Plynovodní řad STL - stávající (GASNET)
- Sdělovací kabel - stávající nadzemní (CETIN)
- Sdělovací kabel - stávající podzemní (CETIN)
- Sdělovací kabel - stávající podzemní neprovozovaný (CETIN)
- Sdělovací kabel - stávající podzemní nezaměřený (CETIN)
- Sdělovací kabel - stávající optický, podzemní (CETIN)
- Telekomunikační zařízení - stávající podzemní (ČEZ DSO)
- Elektro NN - stávající nadzemní (ČEZ DSO)
- Elektro NN - stávající podzemní (ČEZ DSO)
- Elektro VN - stávající podzemní (ČEZ DSO)
- Vodovod - stávající (SČVK)
- Vodovod, průmyslová - stávající (SČVK)
- Kanalizace splašková - stávající (SČVK)
- Kanalizace jednotná - stávající (SČVK)
- Veřejné osvětlení podzemní - stávající (RMS)
- Sdělovací kabel - stávající podzemní (RETE)
- Sdělovací kabel - stávající podzemní (RETE)
- Sdělovací kabel - stávající optický podzemní (T-Mobile)

LEGENDA KRAJINÁŘSKÉ ÚPRAVY :

Zpevněné plochy - nové:

- Dlažba s vegetační spárou - 27 m²
- Mlatová plocha - 30 m²
- Opěrná betonová zídka - 25 bm
- Betonové schody - 2 ks

Vegetační plochy:

- Strom s průběžným kmenem - navrhovaný - 4 ks
- Strom vícekmenný - navrhovaný - 5 ks
- obr/bm - Obruba z ocelové pásoviny 5/80 (vegetační plochy) - 37 bm
- obr/bm - Obruba z ocelové pásoviny 5/200 (zpev. plochy) - 29 bm
- TI/m² - Travník intenzivní setý - nově založený - 185 m²
- IZ/m² - Trvalkový záhon - navrhovaný - 94 m²
- IZ/m² - Stávající živý plot - 24 m²
- KZ/m² - Keřový záhon - navrhovaný - 205 m²
- OP/m² - Odvodňovací plocha komunikace (travnatý průleh) - navrhovaný - 14 m²
- OP/m² - Odvodňovací plocha komunikace (vsak) - navrhovaná - 108 m²


ČÍSLO REVIZE	DATUM REVIZE	POPIS REVIZE
2.	----	----
1.	----	----

GENERÁLNÍ PROJEKTANT:



PROJEKCE DOPRAVNÍ FILIP s.r.o.
Švermova 1338, 413 01 Roudnice nad Labem tel.: 416 831 624
IČO: 28714792, DIČ: CZ28714792
HIP: Ing. Václav Fišer

SOURÁDNICOVÝ SYSTÉM S-JTSK
VÝŠKOVÝ SYSTÉM B.P.V.

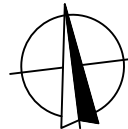

OTISK RAZÍTKA:

Investor:	Město Roudnice nad Labem, Karlovo náměstí 21, 413 01 Roudnice nad Labem
KÚ:	Roudnice nad Labem (741647)

Zodpovědný projektant:	Ing. Martina Imramovská, Ph.D.
Vypracoval:	Ing. Markéta Šindlarová

Datum:	01/2025	Číslo zakázky:	23-042	Formátů A4:	2	Stupeň:	DUSP	
Zakázka:	ROUDNICE NAD LABEM - REKONSTRUKCE ULICE PROKOPOVA					Měřítko:	1:100	Paré:
Příloha:	SITUACE KRAJINÁŘSKÝ ÚPRAV - PARK NA HRADČANECH					Číslo přílohy:	D.801.4	