




ŘEZ A

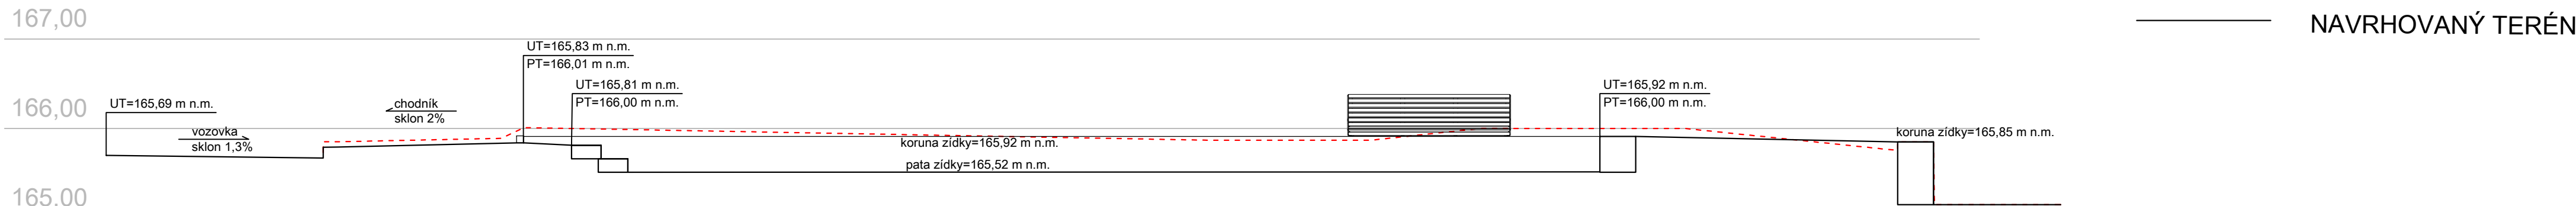



ŘEZ B

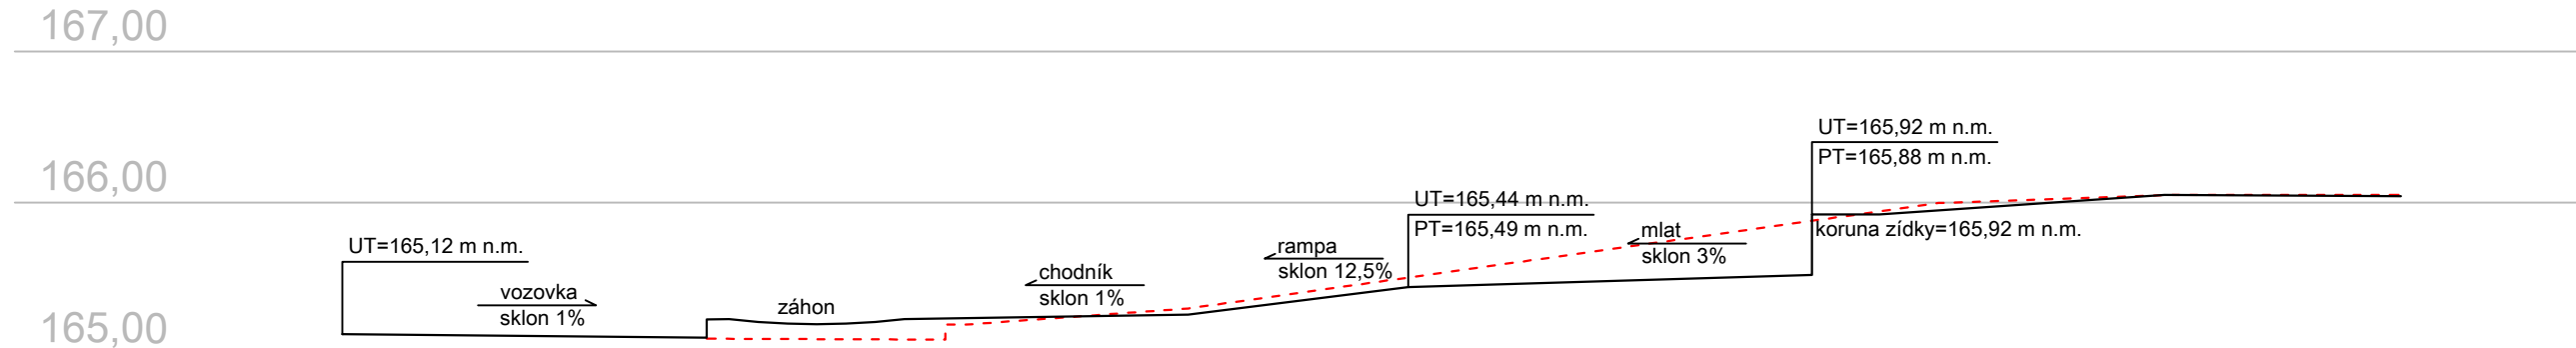


ŘEZ C

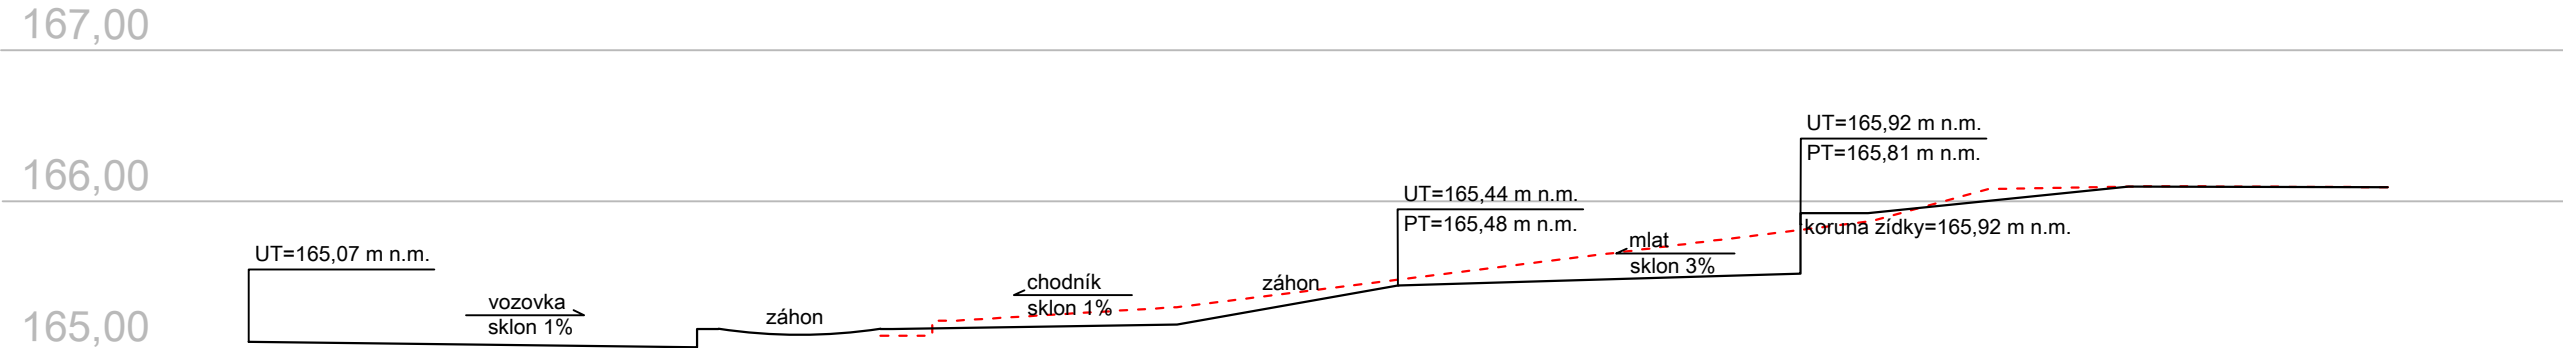

ŘEZ D

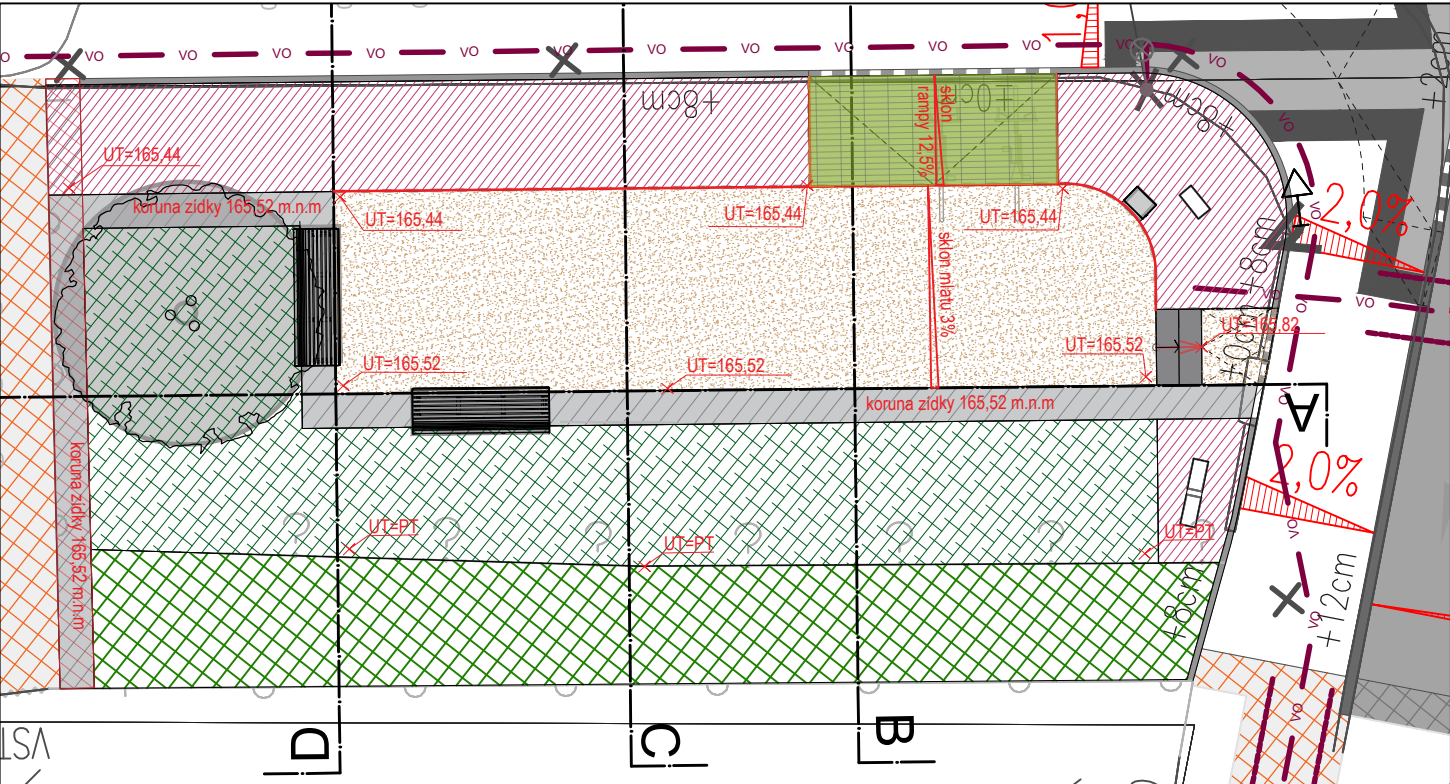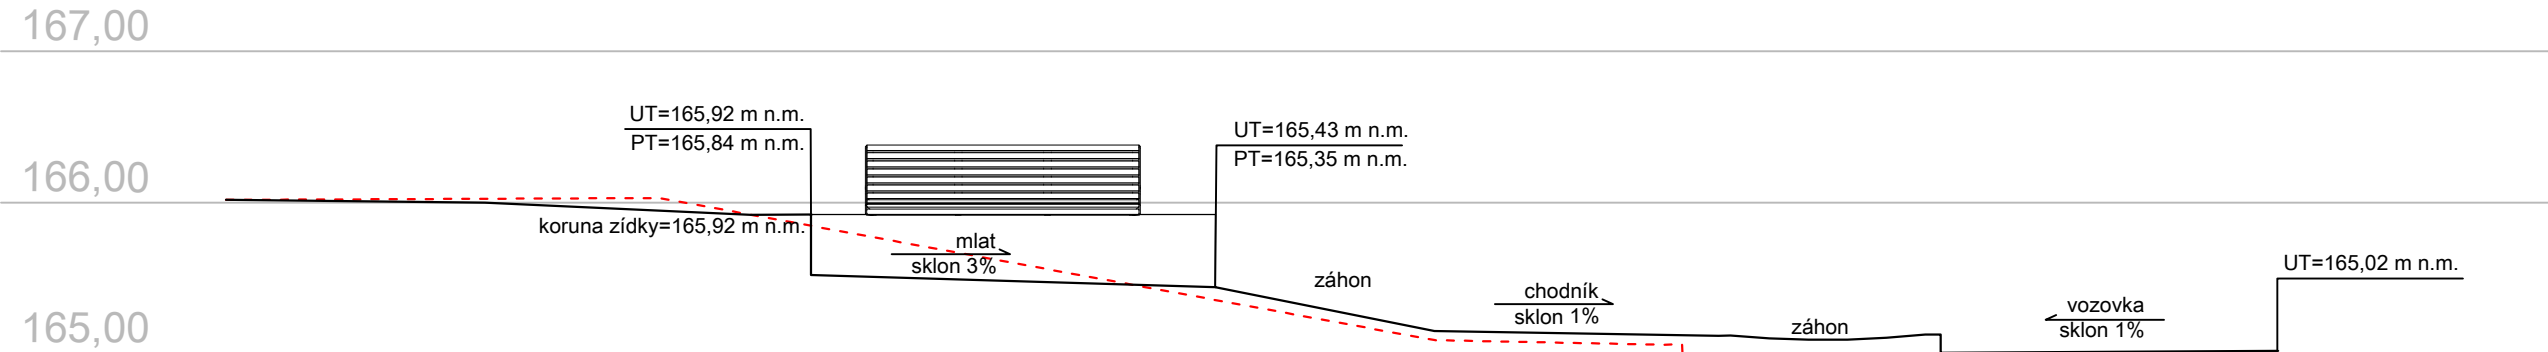

ČÍSLO REVIZE	DATUM REVIZE	POPIS REVIZE
2.	----	----
1.	----	----

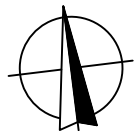GENERALNÍ PROJEKTANT:		SOUŘADNICOVÝ SYSTÉM S-JTSK VÝŠKOVÝ SYSTÉM B.P.V.	OTISK RAZÍTKA:
 PROJEKCE DOPRAVNÍ FILIP s.r.o. Švermova 1338, 413 01 Roudnice nad Labem tel.: 416 831 624 IČO: 28714792, DIČ: CZ28714792 HIP: Ing. Václav Fišer			
Investor: Město Roudnice nad Labem, Karlovo náměstí 21, 413 01 Roudnice nad Labem			
KÚ: Roudnice nad Labem (741647)			
Zodpovědný projektant: Ing. Martina Imramovská, Ph.D.		ZPRACOVATEL ČÁSTI:	
Vypracoval: Ing. Markéta Šindlarová			

Datum: 01/2025	Číslo zakázky: 23-042	Formátů A4: 3	Stupeň: DUSP
Zakázka: ROUDNICE NAD LABEM - REKONSTRUKCE ULICE PROKOPOVA	Měřítko: 1:50		Paré:
Příloha: ŘEZY TERÉNEM - PARK U CUKRÁRNY	Číslo přílohy: D.801.6		