


# ZMĚNA č.1 ÚZEMNÍHO PLÁNU VĚDOMICE

## 5. ŠIRŠÍ VZTAHY

### 1 : 50 000

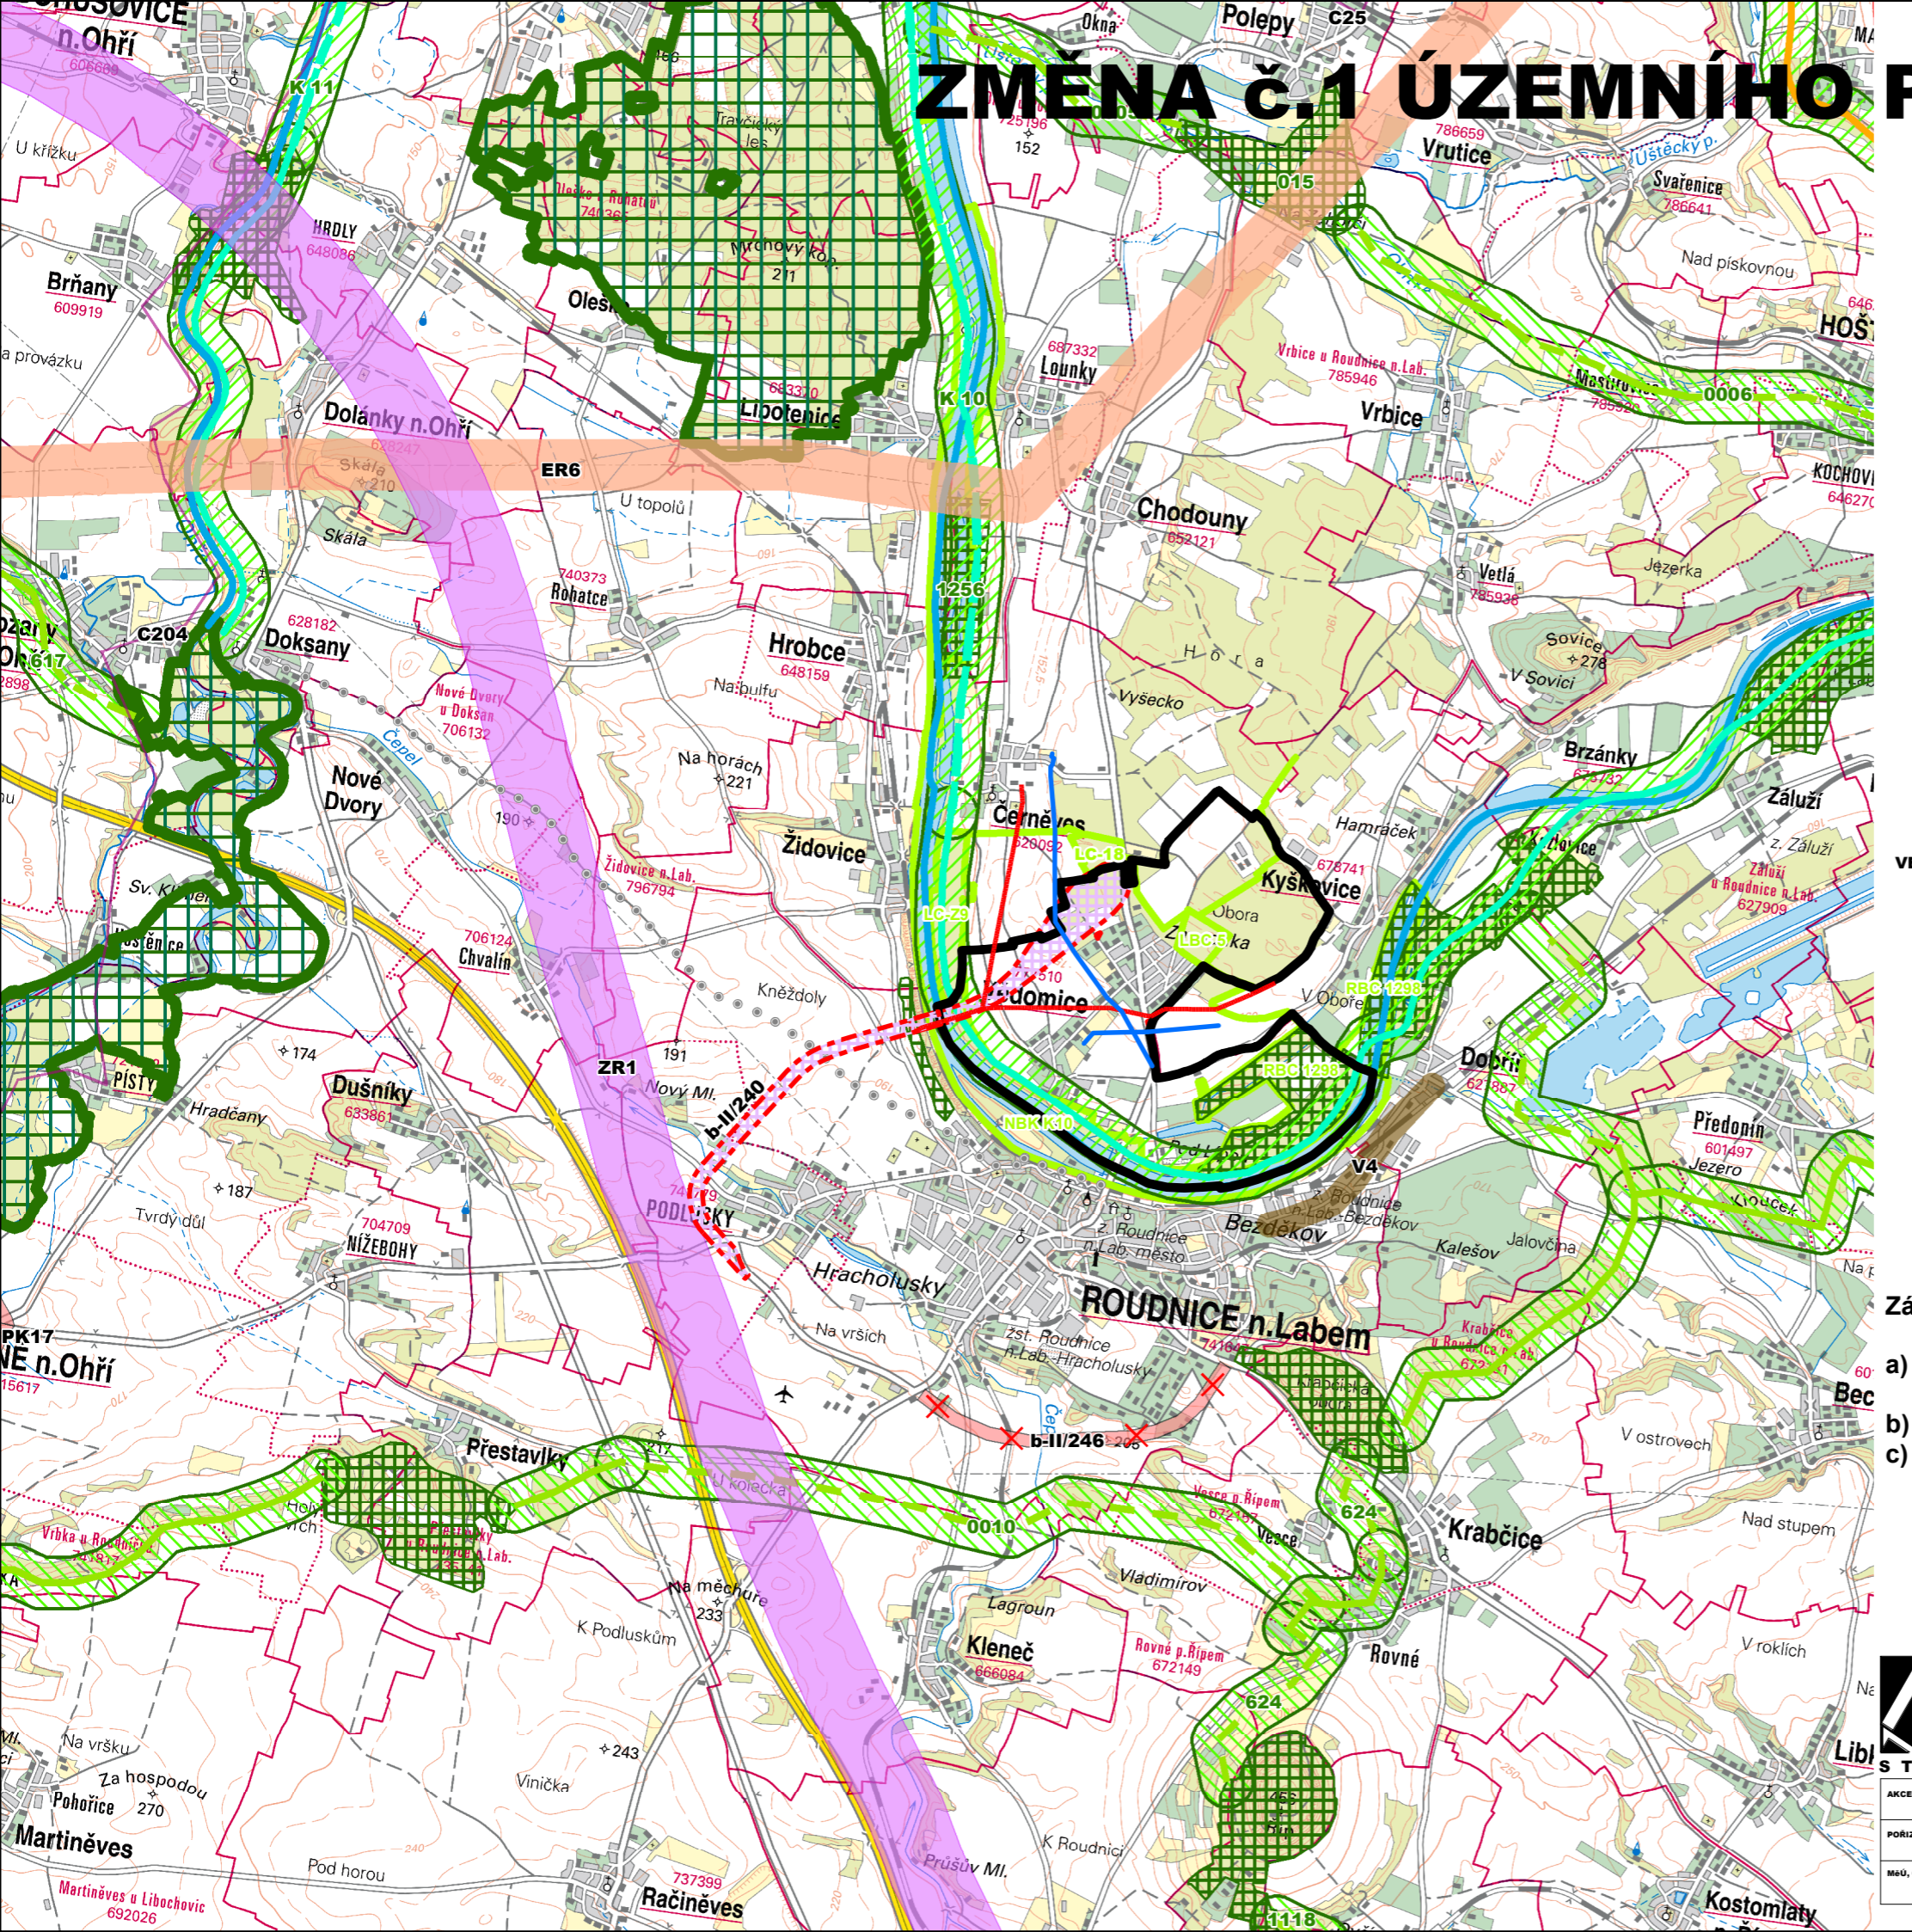

#### LEGENDA STAV NÁVRH

HRANICE ŘEŠENÉHO ÚZEMÍ	
ZMĚNA č.1 ÚP VĚDOMICE	
- ROZVOJOVÉ PLOCHY	
- KORIDORY DOPRAVNÍ INFRASTRUKTURY SILNIČNÍ	
VEDENÍ ELEKTRICKÉ SÍTĚ VN 22 kV	
VODOVOD	
ÚP ROUDNICE NAD LABEM	
CYKLOSTEZKA	
ZÁMĚRY ZE ZÚR ÚK	
PLOCHY A KORIDORY NADMÍSTNÍHO VÝZNAMU	
VYSOKORYCHLOSTNÍ TRÁŤ	
VEŘEJNÁ DOPRAVNÍ INFRASTRUKTURA SILNIČNÍ - REALIZOVÁNO	
VEDENÍ 400 kV - REZERVA	
KANALIZACE	
ÚSES FUNKČNÍ	
ÚSES K ZALOŽENÍ	
NADREGIONÁLNÍ BIOCENTRUM	
NADREGIONÁLNÍ BIODOR - VODNÍ	
NADREGIONÁLNÍ BIODOR - NIVNÍ	
NADREGIONÁLNÍ BIODOR - TEPLMILNÝ DOUBRAVNÍ	
REGIONÁLNÍ BIOCENTRUM	
REGIONÁLNÍ BIODOR	
LOKÁLNÍ BIOCENTRUM, BIODOR	

- Záznam o účinnosti:
- a) označení orgánu, který Změnu č.1 ÚP Vědomice vydal:  
Zastupitelstvo obce Vědomice
- b) datum nabytí účinnosti:
- c) Jméno, příjmení, funkce a podpis oprávněné osoby pořizovatele:  
ing. Kamila Kloubská  
vedoucí úřadu územního plánování MěÚ Roudnice nad Labem
- otisk úředního razítka:

ARCHITEKTURA	URBANISMUS	INTERIER	DESIGN
STUDIO KAPA NA PETYNCE 88, 169 00 PRAHA 6 IČO 16898401 BANKOVNÍ SPOJENÍ KB PRAHA	ING. ARCH. PETR VÁVRA EMAIL: PETAVAVRA@VOLNY.CZ TEL./FAX 224 322 053 Č.ÚČTU 681 943-011/0100		
AKCE: ÚZEMNÍ PLÁN VĚDOMICE ZMĚNA č.1	VYKRES: ŠIRŠÍ VZTAHY	VEDOUČÍ PROJEKTANT: ING. ARCH. PETR VÁVRA	ČÍSLO VÝKRESU: 5
POŘIZOVATEL: MěÚ ROUDNICE NAD LABEM		ZODPOVĚDNÝ PROJEKTANT: ING. ARCH. PETR VÁVRA	
MěÚ, OÚ: VĚDOMICE		MĚŘÍTKO: 1 : 50000	DATUM: BŘEZEN 2024