



Váš dopis zn.:
ze dne: 06.12.2024
Naše značka: SCVKZAD225730/UTPCUL/GAZ
Vyřizuje: Ing. Zuzana Gáboriková
Datová schránka: f7rf9ns
Telefon: 840 111 111
Email: info@scvk.cz
Datum: 11.12.2024

Markéta Šindlarová
Straškov 97
411 84 Straškov-Vodochody

**Vyjádření k projektové dokumentaci pro povolení záměru dle
zákona č. 283/2021 Sb., stavební zákon, ve znění pozdějších předpisů,
a jejich změn a staveb s ní souvisejících**

Název akce:	Výsadba stromů v ulici Jungmannova, p.p.č. 4107/4, k.ú. Roudnice nad Labem
Účel vyjádření:	Vyjádření k projektové dokumentaci pro povolení záměru dle zákona č. 283/2021 Sb., stavební zákon, ve znění pozdějších předpisů, a jejich změn a staveb s ní souvisejících
Zájmové území:	Okres: Litoměřice
	Obec: Roudnice nad Labem
	Část obce, ulice, č.p.: Roudnice nad Labem, Jungmannova
	Katastrální území, parcelní číslo: Roudnice nad Labem p.p.č. 4107/4
Žadatel:	Markéta Šindlarová
Adresa, tel., e-mail	Straškov 97, 411 84 Straškov-Vodochody
Investor:	Město Roudnice nad Labem
Adresa, tel., e-mail	Karlovo náměstí 21, 413 01 Roudnice nad Labem
Projektant:	Ing. Markéta Šindlarová
Vlastník dotčené IS	Severočeská vodárenská společnost a. s. (dále jen „SVS“), jiný
Platnost vyjádření:	jeden rok ode dne vyhotovení (v případě, že Váš zájem nadále trvá, požádejte před uplynutím této lhůty o prodloužení platnosti vyjádření)

Předmětem řešení je návrh tří nových stromů do zpevněné plochy a jednoho stromu do záhonové plochy před základní školou v ulici Jungmannova. Výsadba je navržena do tzv. otevřené podkladní vrstvy s použitím strukturně stabilních substrátů na p.p.č. 4107/1 v k.ú. Roudnice nad Labem.

Typ 55

strana 1 / 3

Severočeské vodovody a kanalizace, a.s.

Přítkovská 1689 • 415 50 Teplice

Tel.: 601 267 267, Tel.: 840 111 111 • E-mail: info@scvk.cz • www.scvk.cz

Společnost je zapsána v obchodním rejstříku oddíl B, vložka 465, u Krajského soudu v Ústí nad Labem.
IČ: 49099451 • DIČ: CZ49099451

Člen skupiny Severočeská voda



Popis navrženého řešení:

Výsadba bude probíhat do otevřené podkladní vrstvy do jam o půdorysu 1,5x5 m a hloubce 1,5 m pro každý strom ve zpevněné ploše, pro strom v záhonové výsadbě pak o půdorysu 3x5 m, hloubka 1,5 m. Prokořitelné jámy budou propojeny provzdušňovacími rýhami o šíři a hloubce 0,4 m a délce dle výkresové části. Do jedné z jam bude instalována provzdušňovací šachta. Na hrany výkopu bude instalována fólie proti prorůstání kořenů s atestem FLL.

**S obsahem projektové dokumentace pro řízení o povolení záměru dle zákona č. 283/2021 Sb.,
stavební zákon, ve znění pozdějších předpisů výše uvedené stavby
Souhlasíme po splnění následujících podmínek:**

- 1.1 Před započítím prací požádá stavebník o vytýčení vodohospodářského zařízení.
Vytýčení skutečného umístění zařízení ve správě společnosti SČVK je nutné objednat na: tel. 601 267 267 / 840 111 111; info@scvk.cz. V případě písemného objednání vystavujete objednávku na servisní organizaci provozovatele - společnost Severočeská servisní a.s. Upozorňujeme, že tato služba může být zpoplatněna.
- 1.2 **V případě, že dojde ke střetu se zařízením v naší správě, jste povinen toto neprodleně oznámit na tel. 840 111 111 a projednat s naší společností.**
- 1.3 V rámci provádění zemních, stavebních a ostatních prací v ochranném a bezpečnostním pásmu zařízení ve správě SČVK požadujeme plné respektování tohoto zařízení, a to za dodržení všech předpisů a norem, které se k této činnosti vztahují zejména pak:
 - 1.3.1 Dodržování zákonných povinností zejména v souvislosti s návrhem a realizací záměru v ochranných pásmech vodních zdrojů § 30 Ochranná pásma vodních zdrojů (dále jen OPVZ), zákon č. 254/2001 Sb., o vodách, ve znění pozdějších předpisů.
 - 1.3.2 Dodržování zákonných povinností zejména v souvislosti s návrhem a realizací záměru v ochranných pásmech řadů § 23 Ochranná pásma vodovodních řadů a kanalizačních stok, zákon č. 274/2001 Sb., o vodovodech a kanalizacích pro veřejnou potřebu, ve znění pozdějších předpisů.
- 1.4 **Zahájení prací nám bude 15 dní předem písemně nebo e-mailovou info@scvk.cz poštou oznámeno včetně jména a telefonického spojení na Stavební dozor, zhotovitele stavby a stavebníka.**
- 1.5 Požadujeme být přizváni ke každé činnosti v ochranném pásmu námi provozovaného zařízení.
- 1.6 **Dojde-li ke vstupu do ochranného pásma v průběhu prováděných či k odkrytí zařízení ve správě SČVK v průběhu realizace záměru požadujeme být přizváni na stavbu za účelem kontroly zařízení v naší správě a současně požadujeme, aby před zásypem došlo našimi pracovníky SČVK či pracovníky servisní organizace provozovatele - společnost Severočeská servisní a.s. k zápisu souhlasu do stavebního deníku.**
- 1.7 Při případném nedodržení těchto podmínek bude naše společnost požadovat náhradu způsobených škod a uvedení vzniklých nesrovnalostí do souladu s právními předpisy a normami.
- 1.8 V případě, že dojde při realizaci stavby k nalezení dalšího vodohospodářského zařízení, které není uvedeno v dokumentaci stavby, požadujeme provést samostatné jednání o způsobu ochrany zařízení nebo o jeho eventuální přeložce nebo zrušení.
- 1.9 Případná existence vodovodních či kanalizačních přípojek není předmětem tohoto stanoviska. Se žádostí o informaci o existenci přípojek se obračejte na vlastníky přípojek, kdy vlastníkem vodovodní nebo kanalizační přípojky, popřípadě jejích částí zřízených před nabytím účinnosti zákona č. 274/2001 Sb. Zákona o vodovodech a kanalizacích v platném znění, je vlastník pozemku nebo stavby připojené na vodovod nebo kanalizaci, neprokáže-li se opak.



Poskytnuté vyjádření je vyjádřením k projektové dokumentaci ve věci povolení záměru stavby, nikoliv k zahájení řízení ve věci povolení záměru.


Technické standardy vodohospodářských staveb SVS jsou k dispozici na www.svs.cz. Obecné technické podmínky pro zpracování projektové dokumentace jsou k dispozici na www.scvk.cz.


Severočeské vodovody a kanalizace, a.s.
415 50 Teplice, Přítkovská 1689
IČ: 49099451 DIČ: CZ49099451
187

Ing. Zuzana Gáboriková
referent technicko-provozní činnosti

Příloha:

1. Situace a orientační zakres s vyznačeným zařízením provozovaným společností Severočeské vodovody a kanalizace, a.s

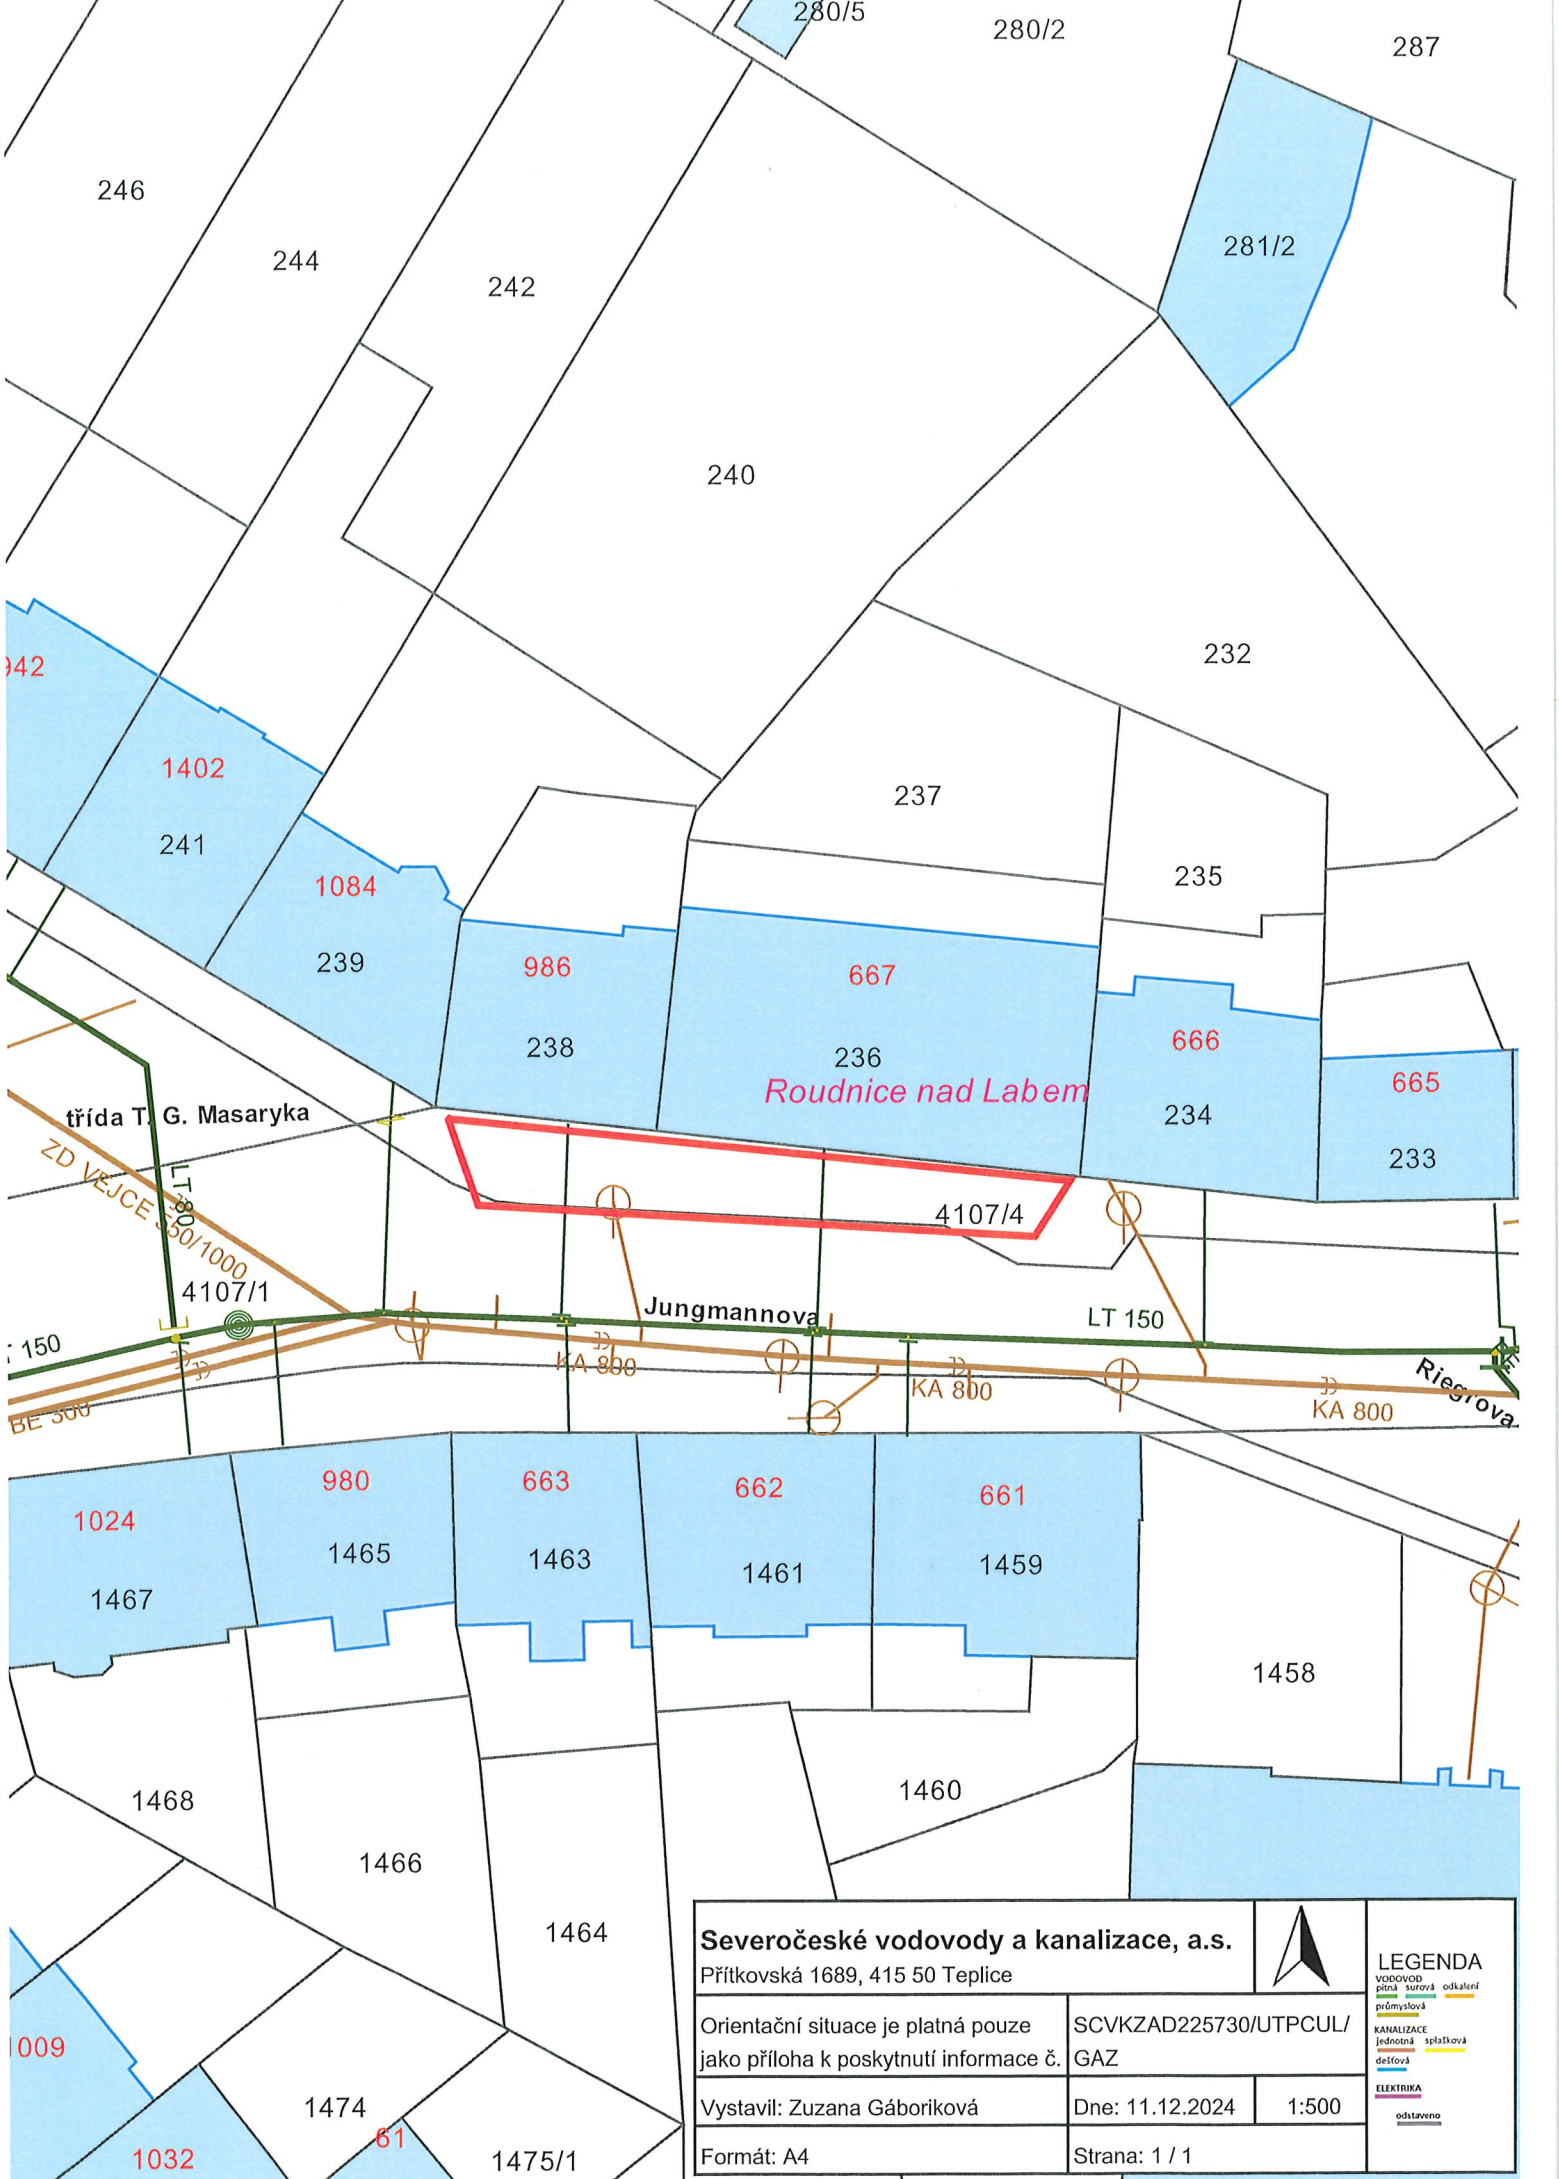

Severočeské vodovody a kanalizace, a.s.			
Přítkovská 1689, 415 50 Teplice			
Orientační situace je platná pouze jako příloha k poskytnutí informace č.		SCVKZAD225730/UTPCUL/ GAZ	
Vystavil: Zuzana Gáboriková		Dne: 11.12.2024	1:500
Formát: A4		Strana: 1 / 1	

LEGENDA
VODOVOD
pitná surová odkanalizovaná
průmyslová
KANALIZACE
jednotná splašková
dešťová
ELEKTRIKA
odstaveno