


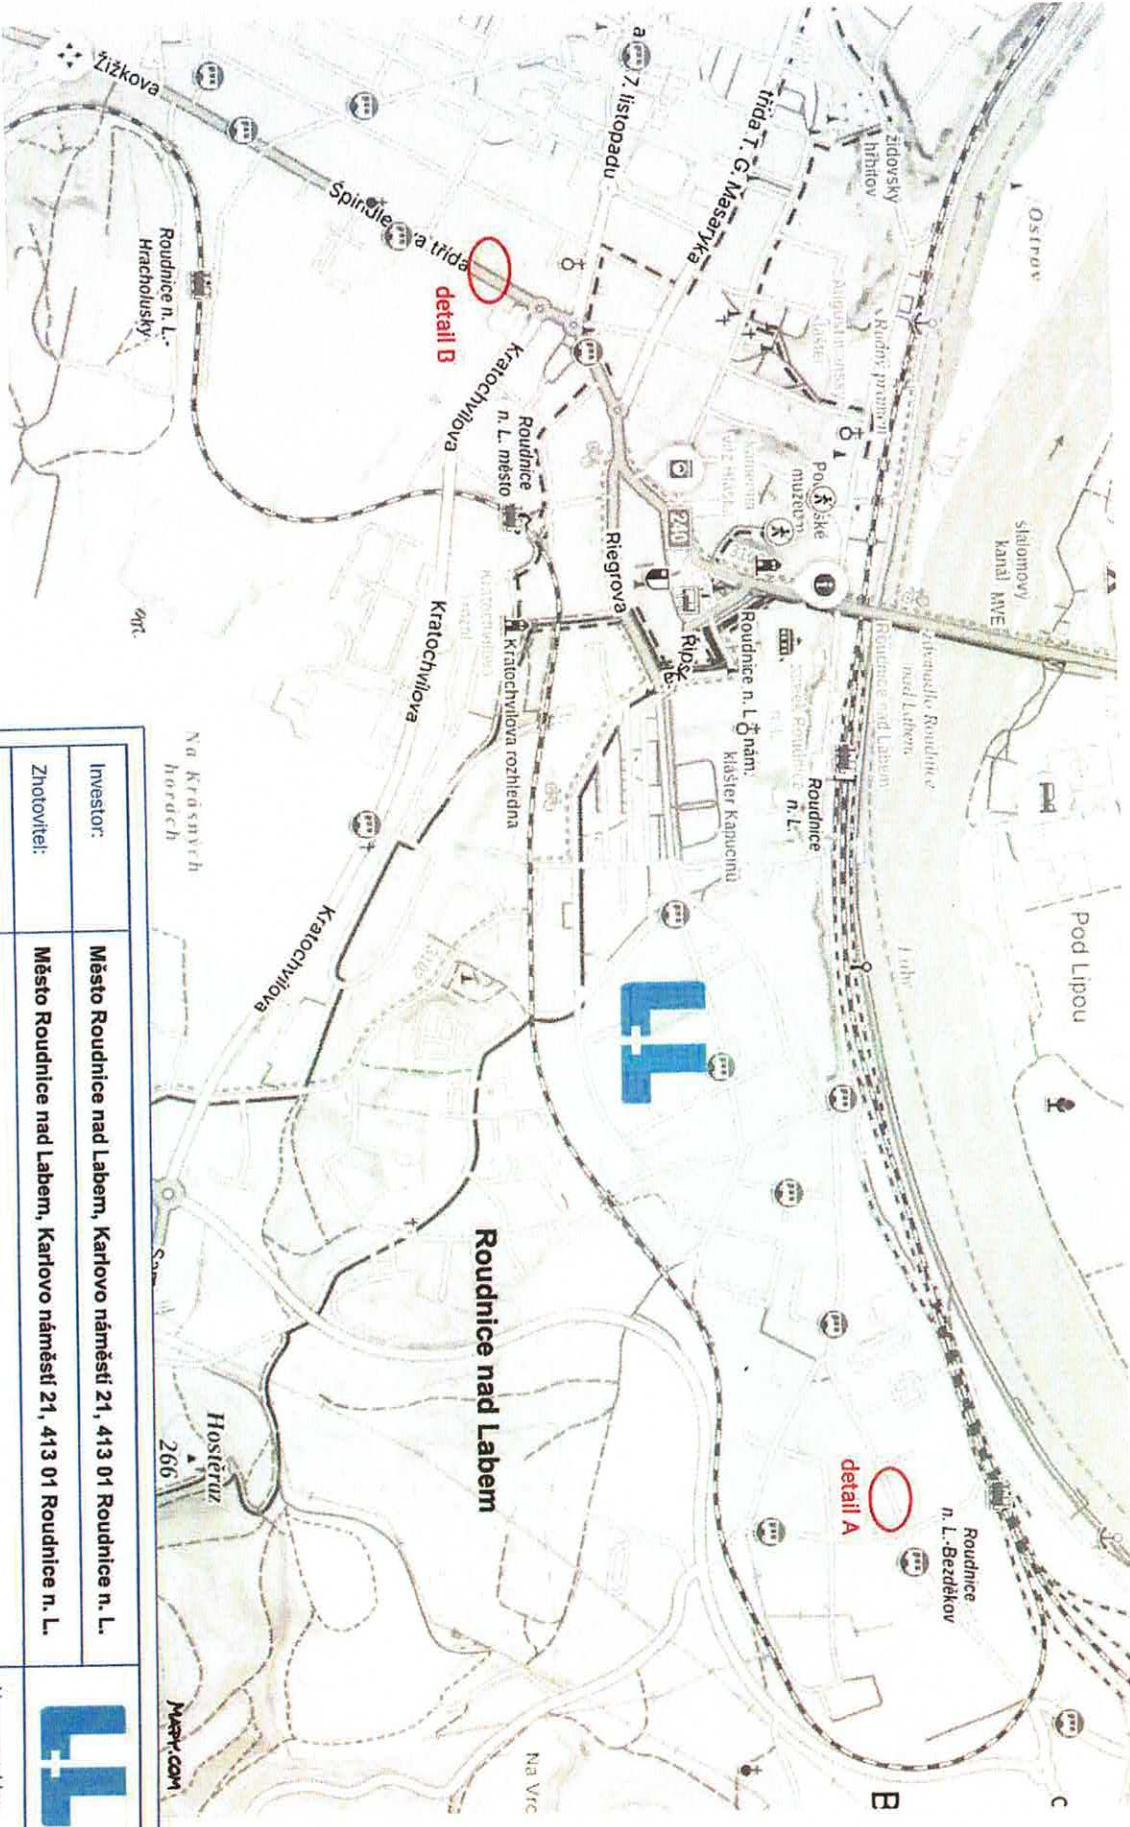



ÚSTŘEDNÍ
PROJEKČNÍ
KANCELÁŘ
PROJEKTOVÝ
INŽENÝRING
s.r.o.

Odevzdání souboru čísel: **12-08-2026**

Č. j. KPRP-151242 /CU-20-26

Průběh výstavby

Investor:	Město Roudnice nad Labem, Karlovo náměstí 21, 413 01 Roudnice n. L.		
Zhotovitel:	Město Roudnice nad Labem, Karlovo náměstí 21, 413 01 Roudnice n. L.		
Kraj:	Ústecký	Vypracoval/a:	Tereza Řeřichová
Katastrální území:	Roudnice nad Labem	Kontroloval:	Bc. Tomáš Lipš
Zakázka/Akce:	Rce - ul. Jeronýmova, Špindlerova třída	Číslo zakázky:	260404
Obsah:		Datum:	07/2026
dopravní situace - zájmové území, detail A, detail B		Počet příloh:	3

