


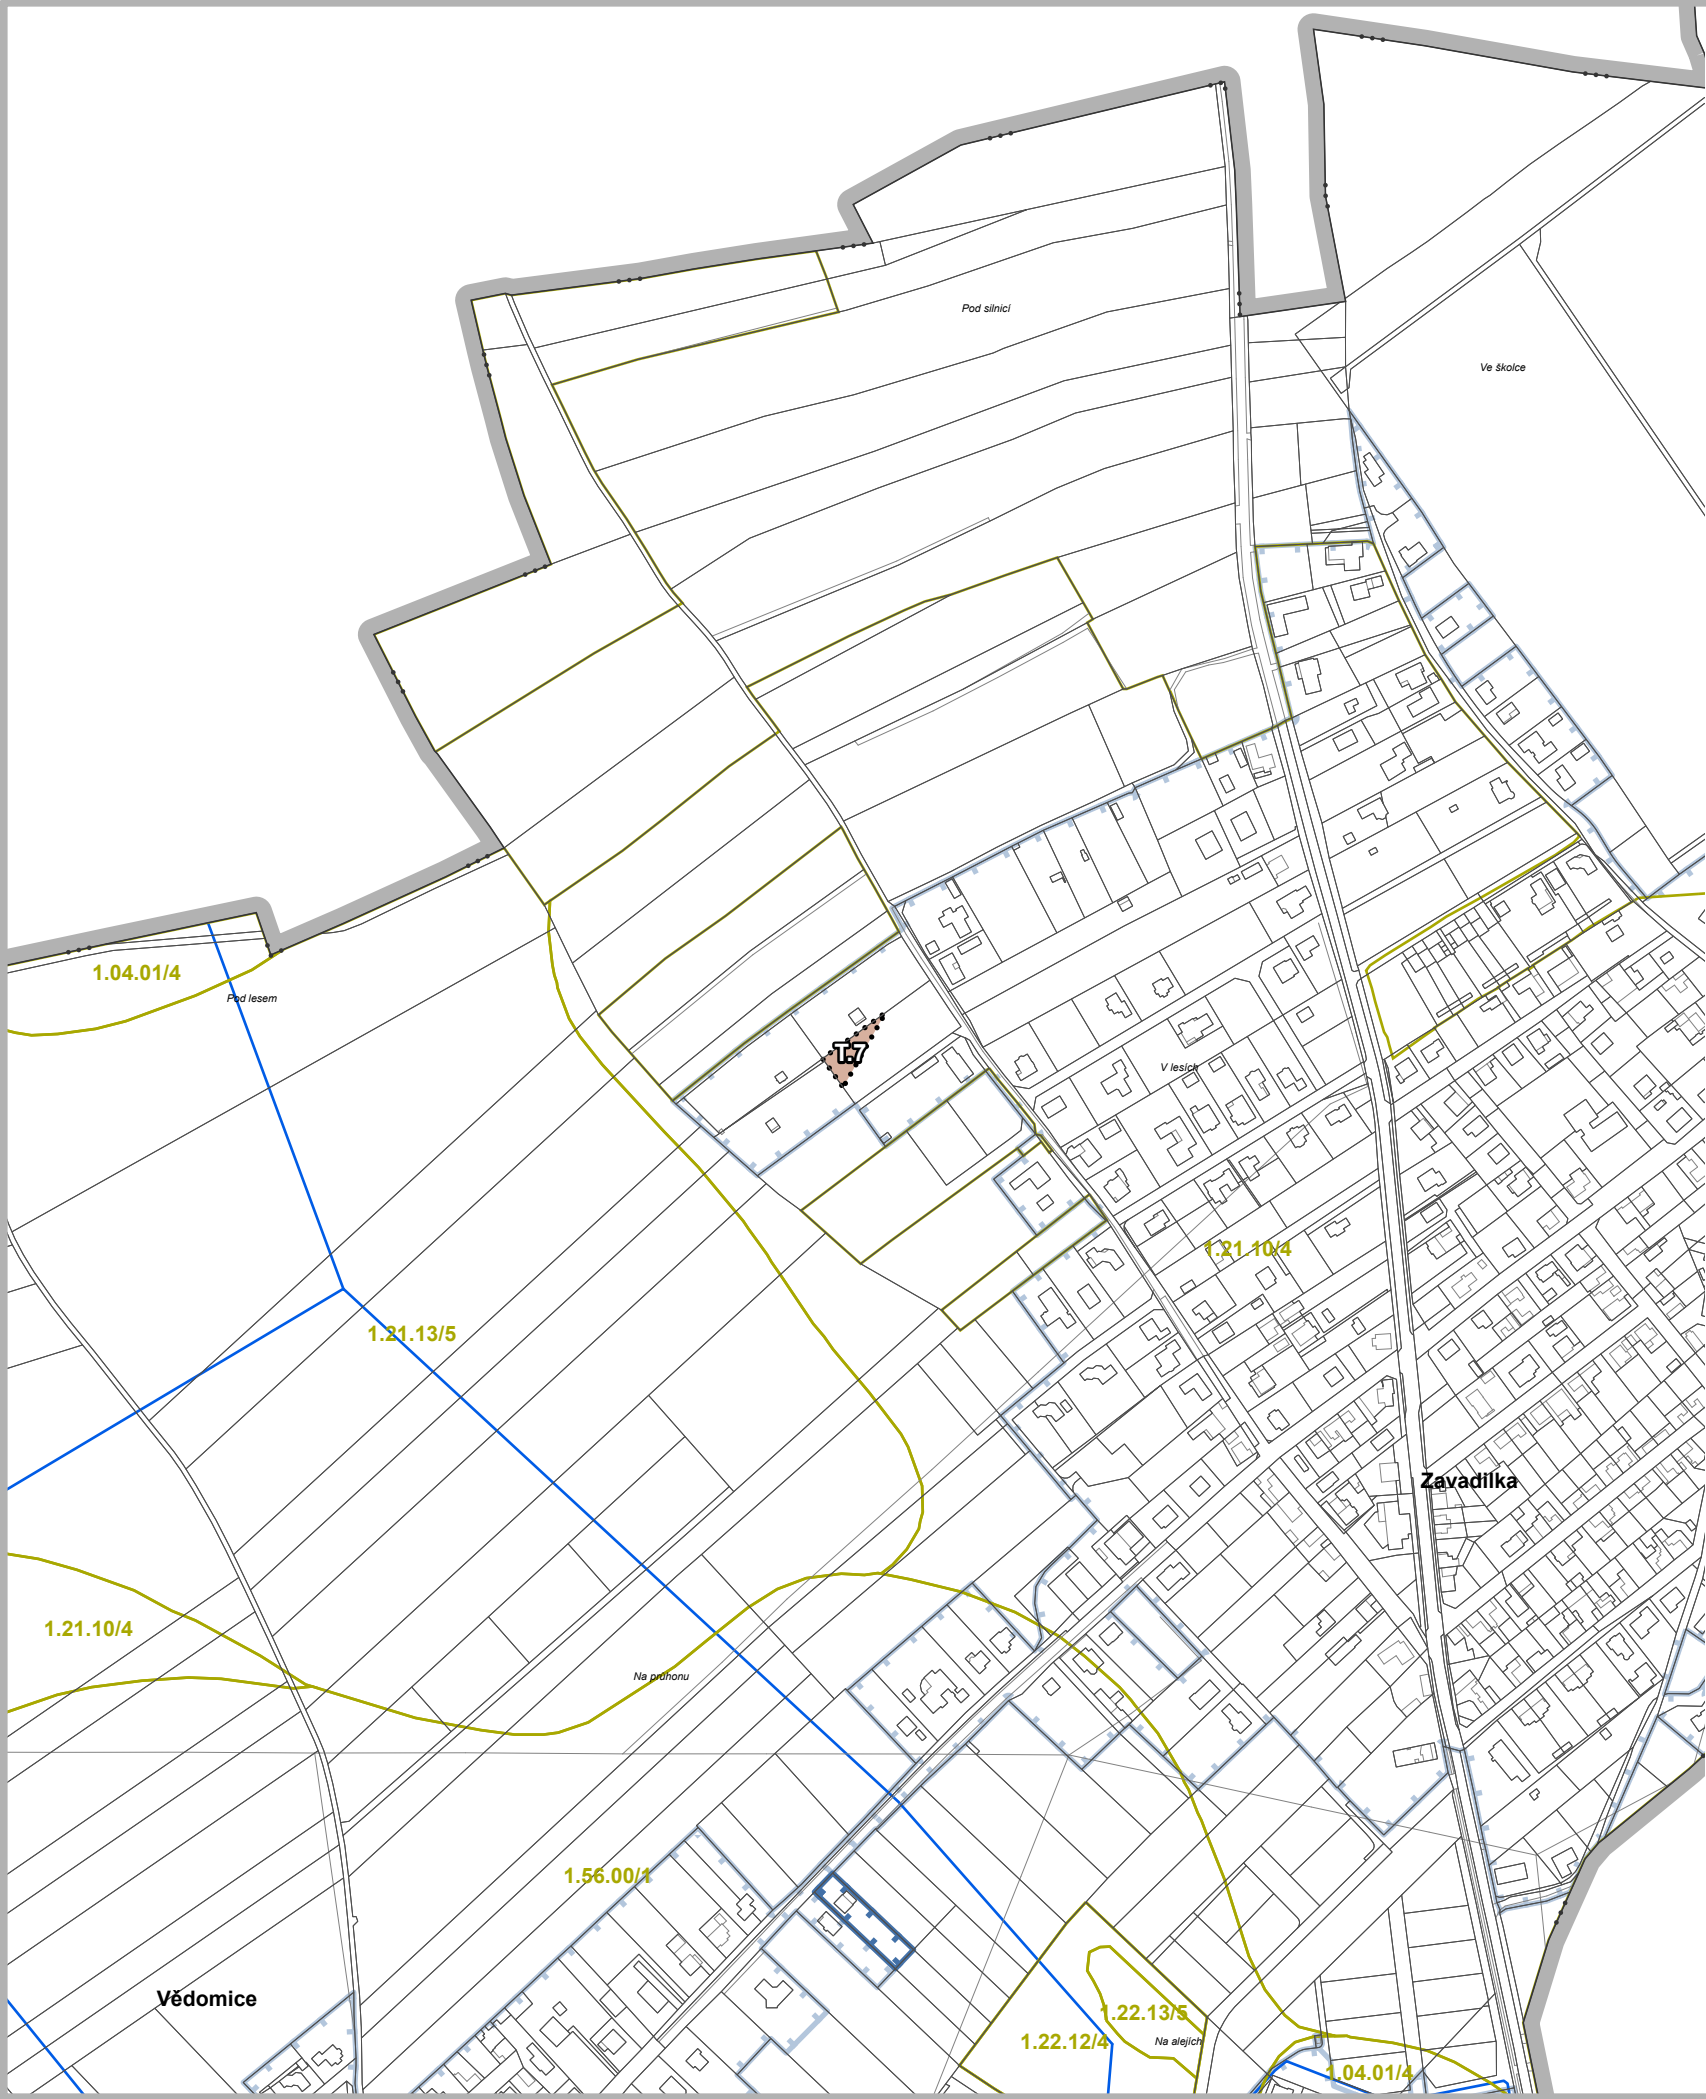

-
- řešené území

 hranice katastrálních území zastavěné území aktualizované změnou č.2 k 20.10.2025 T - transformační plocha navržená změnou č.2 Hranice BPEJ hlavní odvodňovací zařízení půdy s IV. třídou ochrany

Gradika pozadí

 zastavěné území dle ÚP

Záznam o účinnosti	
Označení správního orgánu, který změnu územního plánu vydal:	Otisk úředního razítka:
Zastupitelstvo obce Vědomice	
Datum nabytí účinnosti změny:	
Jméno a příjmení, funkce a podpis oprávněné úřední osoby pořizovatele:	
Ing. Kamila Kloubská, vedoucí oddělení úřadu územního plánování	

Odpovědný projektant:
Ing. Petr Laube
Autorizovaný architekt pro obor územní plánování
ČKA 03 889
Vojtěšská 391, 277 11 Neratovice

Autorský kolektiv:
Ing. Petr Laube

Pořizovatel:
Městský úřad Roudnice nad Labem,
úřad územního plánování,
Karlovo nám. 21, 413 01 Roudnice n/L

Objednatel:
Obec Vědomice
Na pruhonu 270
413 01 Roudnice nad Labem

Název akce:

ZMĚNA č.2
ÚZEMNÍHO PLÁNU
VĚDOMICE



Etapa:

Název výkresu:
Výkres předpokládaných záborů půdního fondu

Formát:

Datum:

Měřítko:

Číslo paré:

Číslo výkresu:

A3

09/ 2026

1 : 5 000