




řešené území

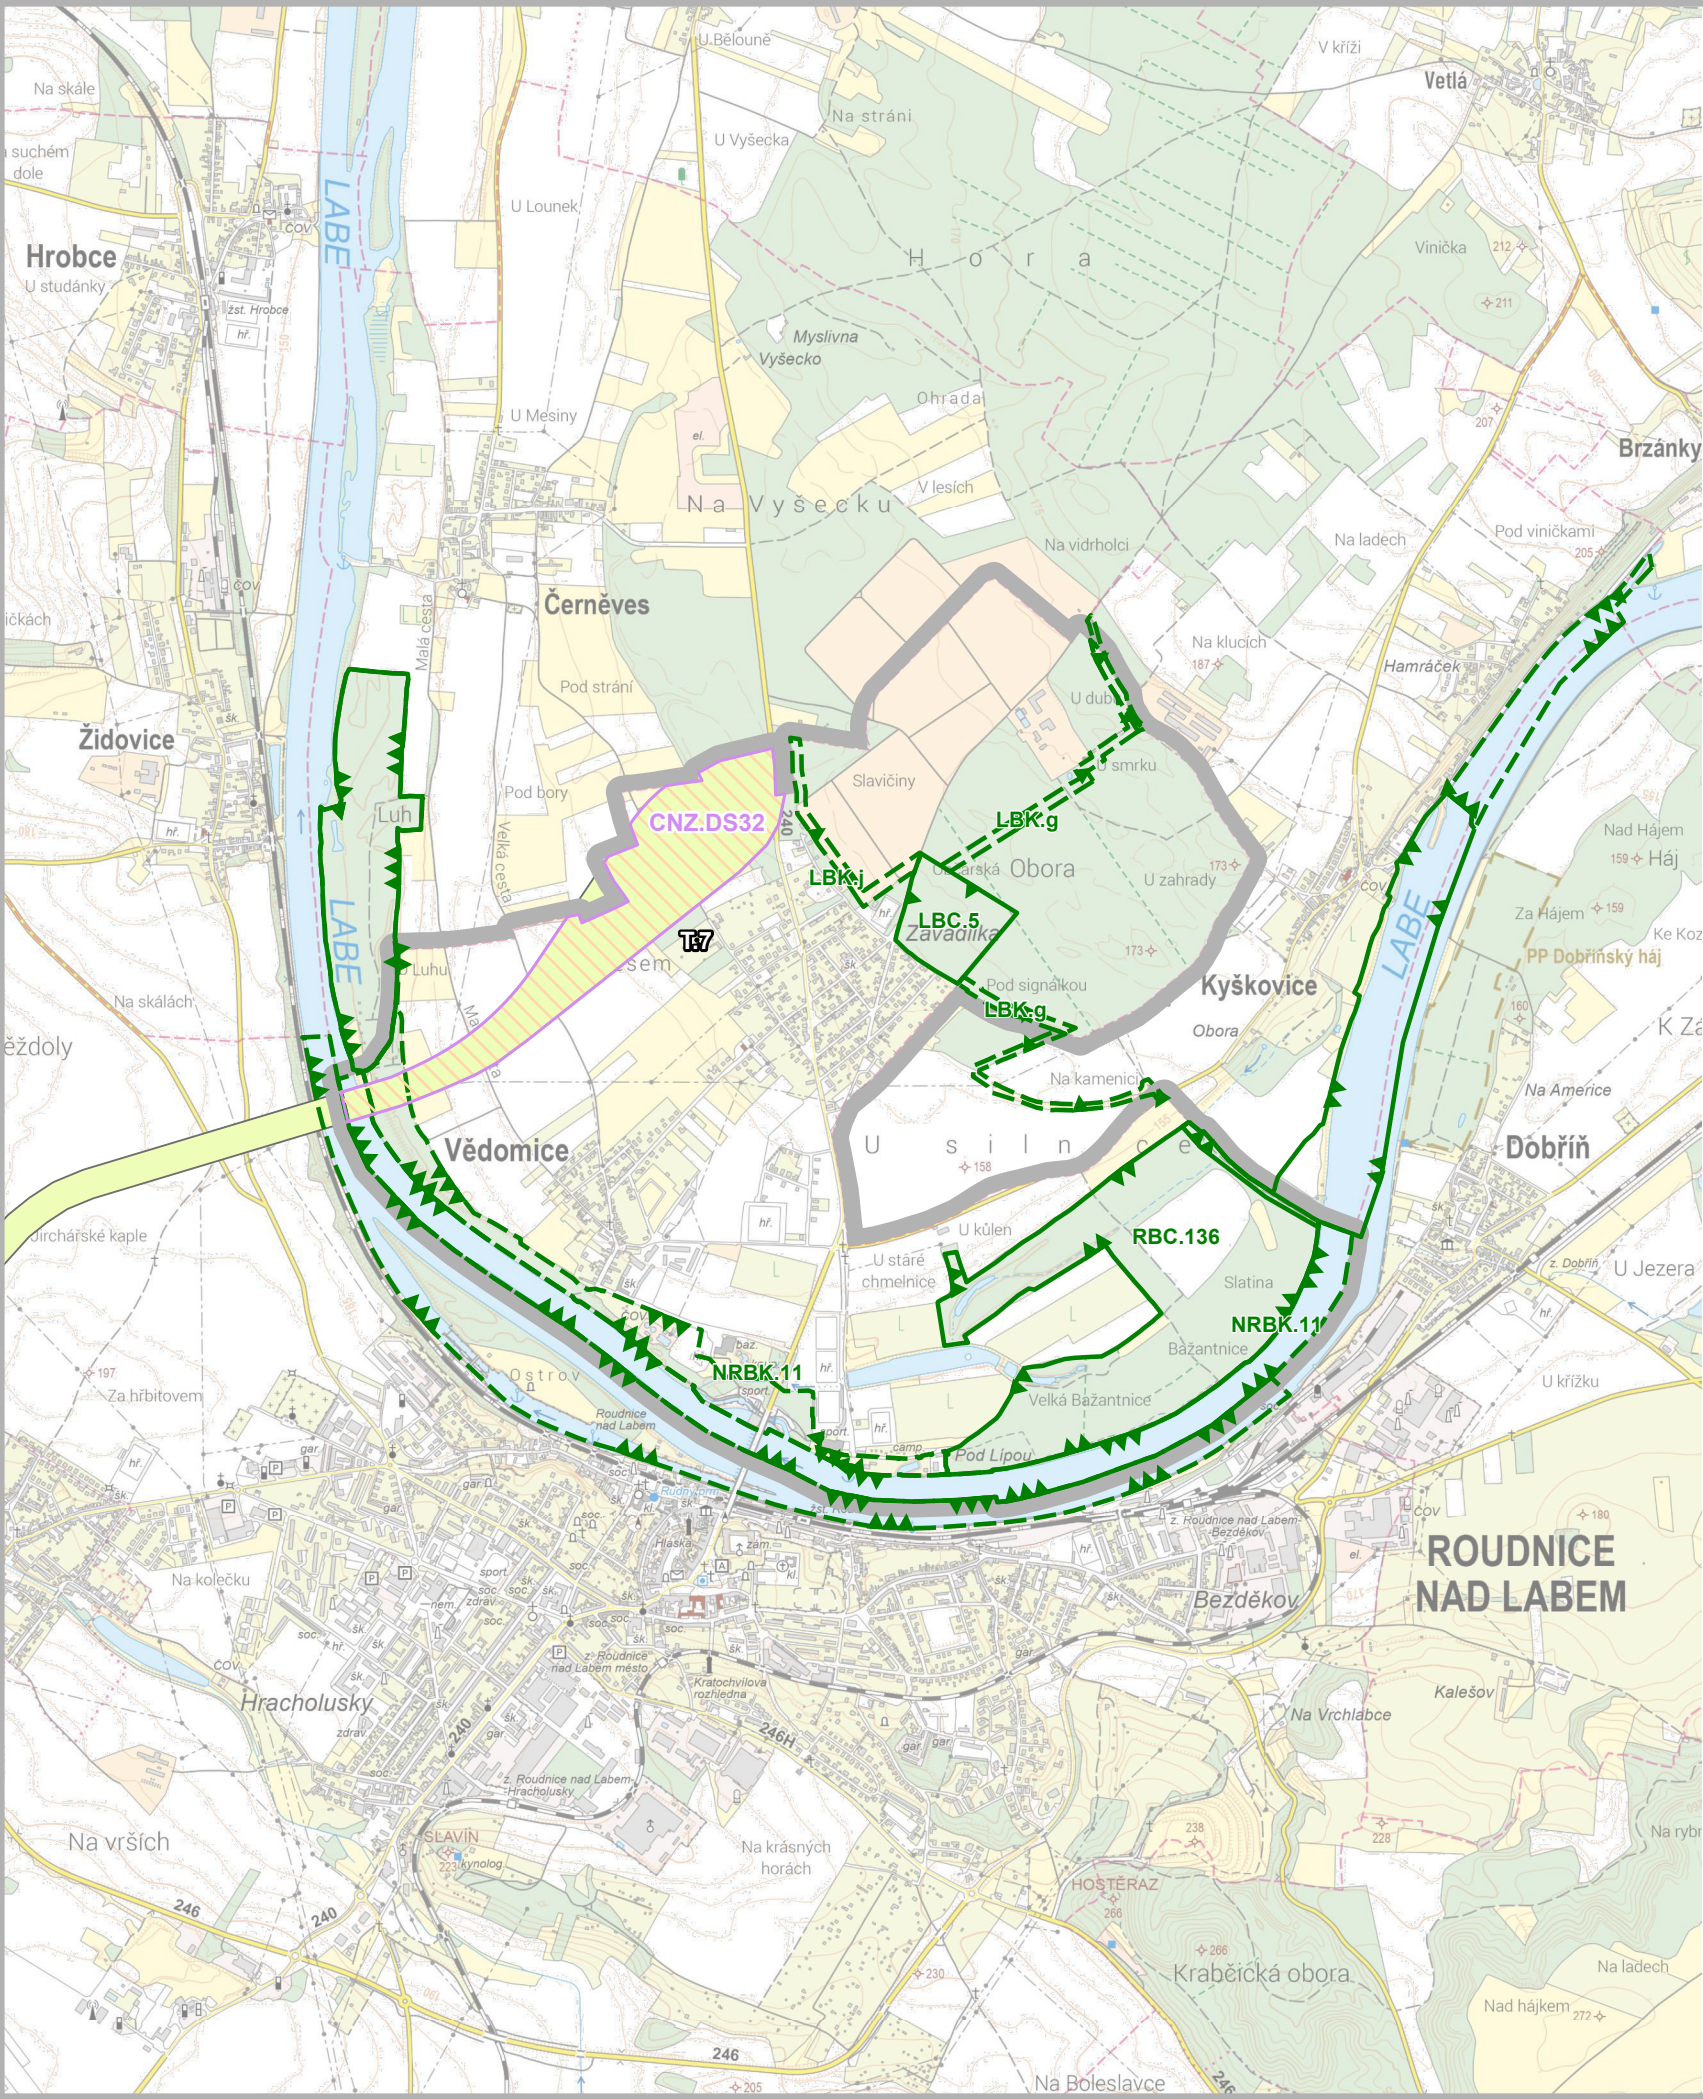

T - transformační plocha navržená změnou č.2

Prvky ÚSES a koridory - neměněno změnou č.2



CNZ - koridor nad plochami s rozdílným způsobem využití z nadřazené dokumentace pro dopravní infrastrukturu



NRBK - nadregionální biokoridor



RBC - regionální biocentrum



LBC - lokální biocentrum



LBK - lokální biokoridor



Koridor CNZ.VD32 - dle ZÚR ÚK

Záznam o účinnosti

Označení správního orgánu, který změnu územního plánu vydal:

Otisk úředního razítka:

Zastupitelstvo obce Vědomice

Datum nabytí účinnosti změny:

Jméno a příjmení, funkce a podpis oprávněné úřední osoby pořizovatele:

Ing. Kamila Kloubská,
vedoucí oddělení úřadu územního plánování

Odpovědný projektant:

Ing. Petr Laube
Autorizovaný architekt pro obor územní plánování
ČKA 03 889
Vojtěšská 391, 277 11 Neratovice

Autorský kolektiv:

Ing. Petr Laube

Pořizovatel:

Městský úřad Roudnice nad Labem,
úřad územního plánování,
Karlovo nám. 21, 413 01 Roudnice n/L

Objednatel:

Obec Vědomice
Na průhonu 270
413 01 Roudnice nad Labem

Název akce:

ZMĚNA č.2 ÚZEMNÍHO PLÁNU VĚDOMICE



Etapa:

Název výkresu:

Výkres širších vztahů

Formát:

A3

Datum:

09/ 2026

Měřítko:

1 : 25 000

Číslo paré:

Číslo výkresu:

6