


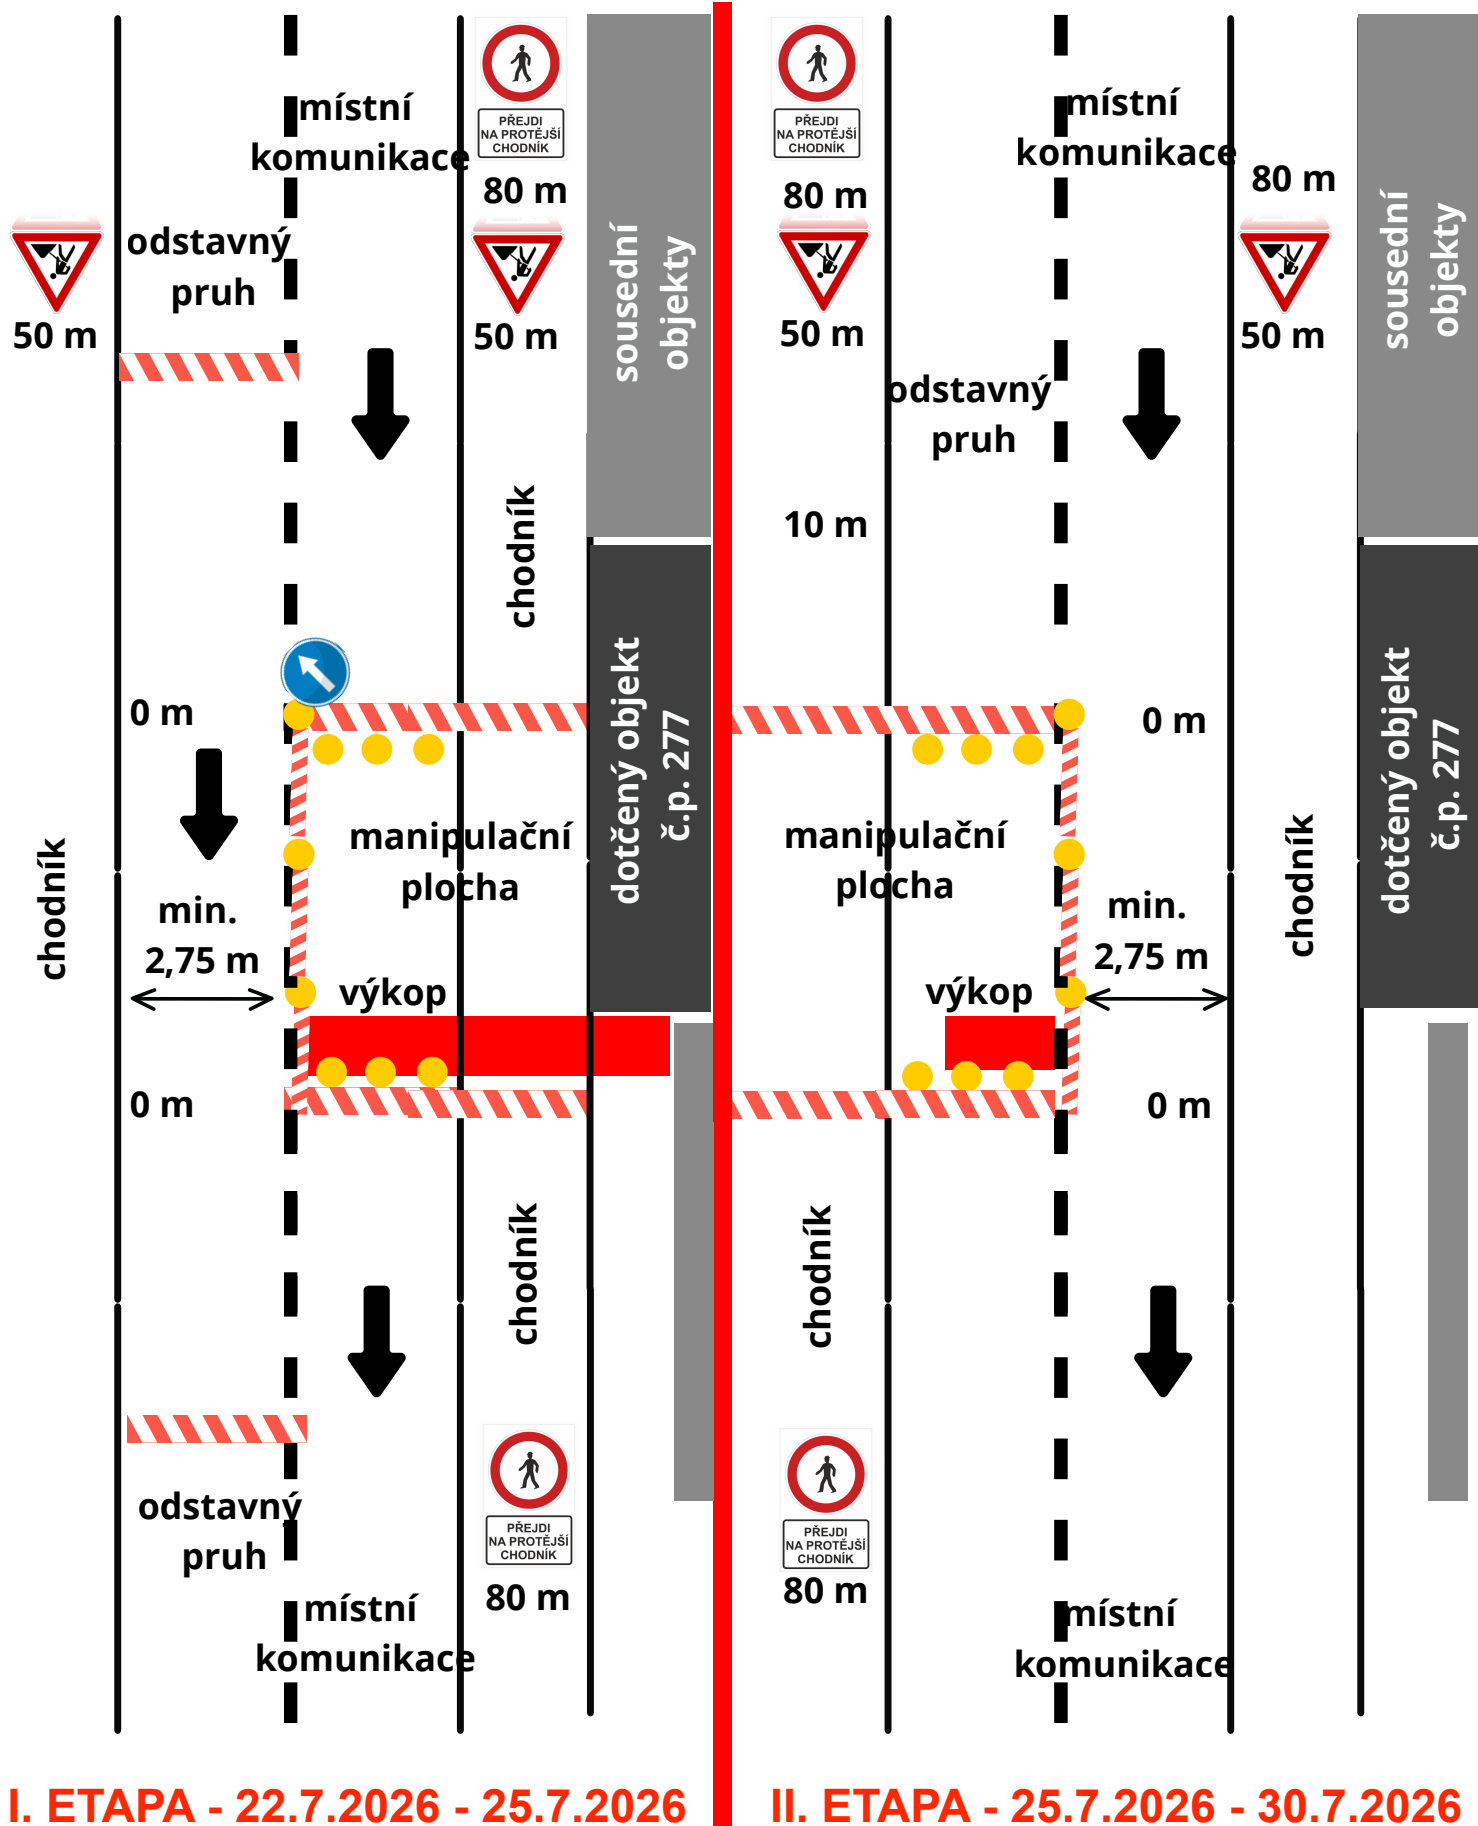

**DIO - REALIZACE NOVÉ PLYNOVODNÍ PŘÍPOJKY
na adrese Havlíčkova 277, Roudnice nad Labem**