


# ÚZEMNÍ PLÁN ZÁLUŽÍ

## 5. ŠIRŠÍ VZTAHY

### 1 : 50 000

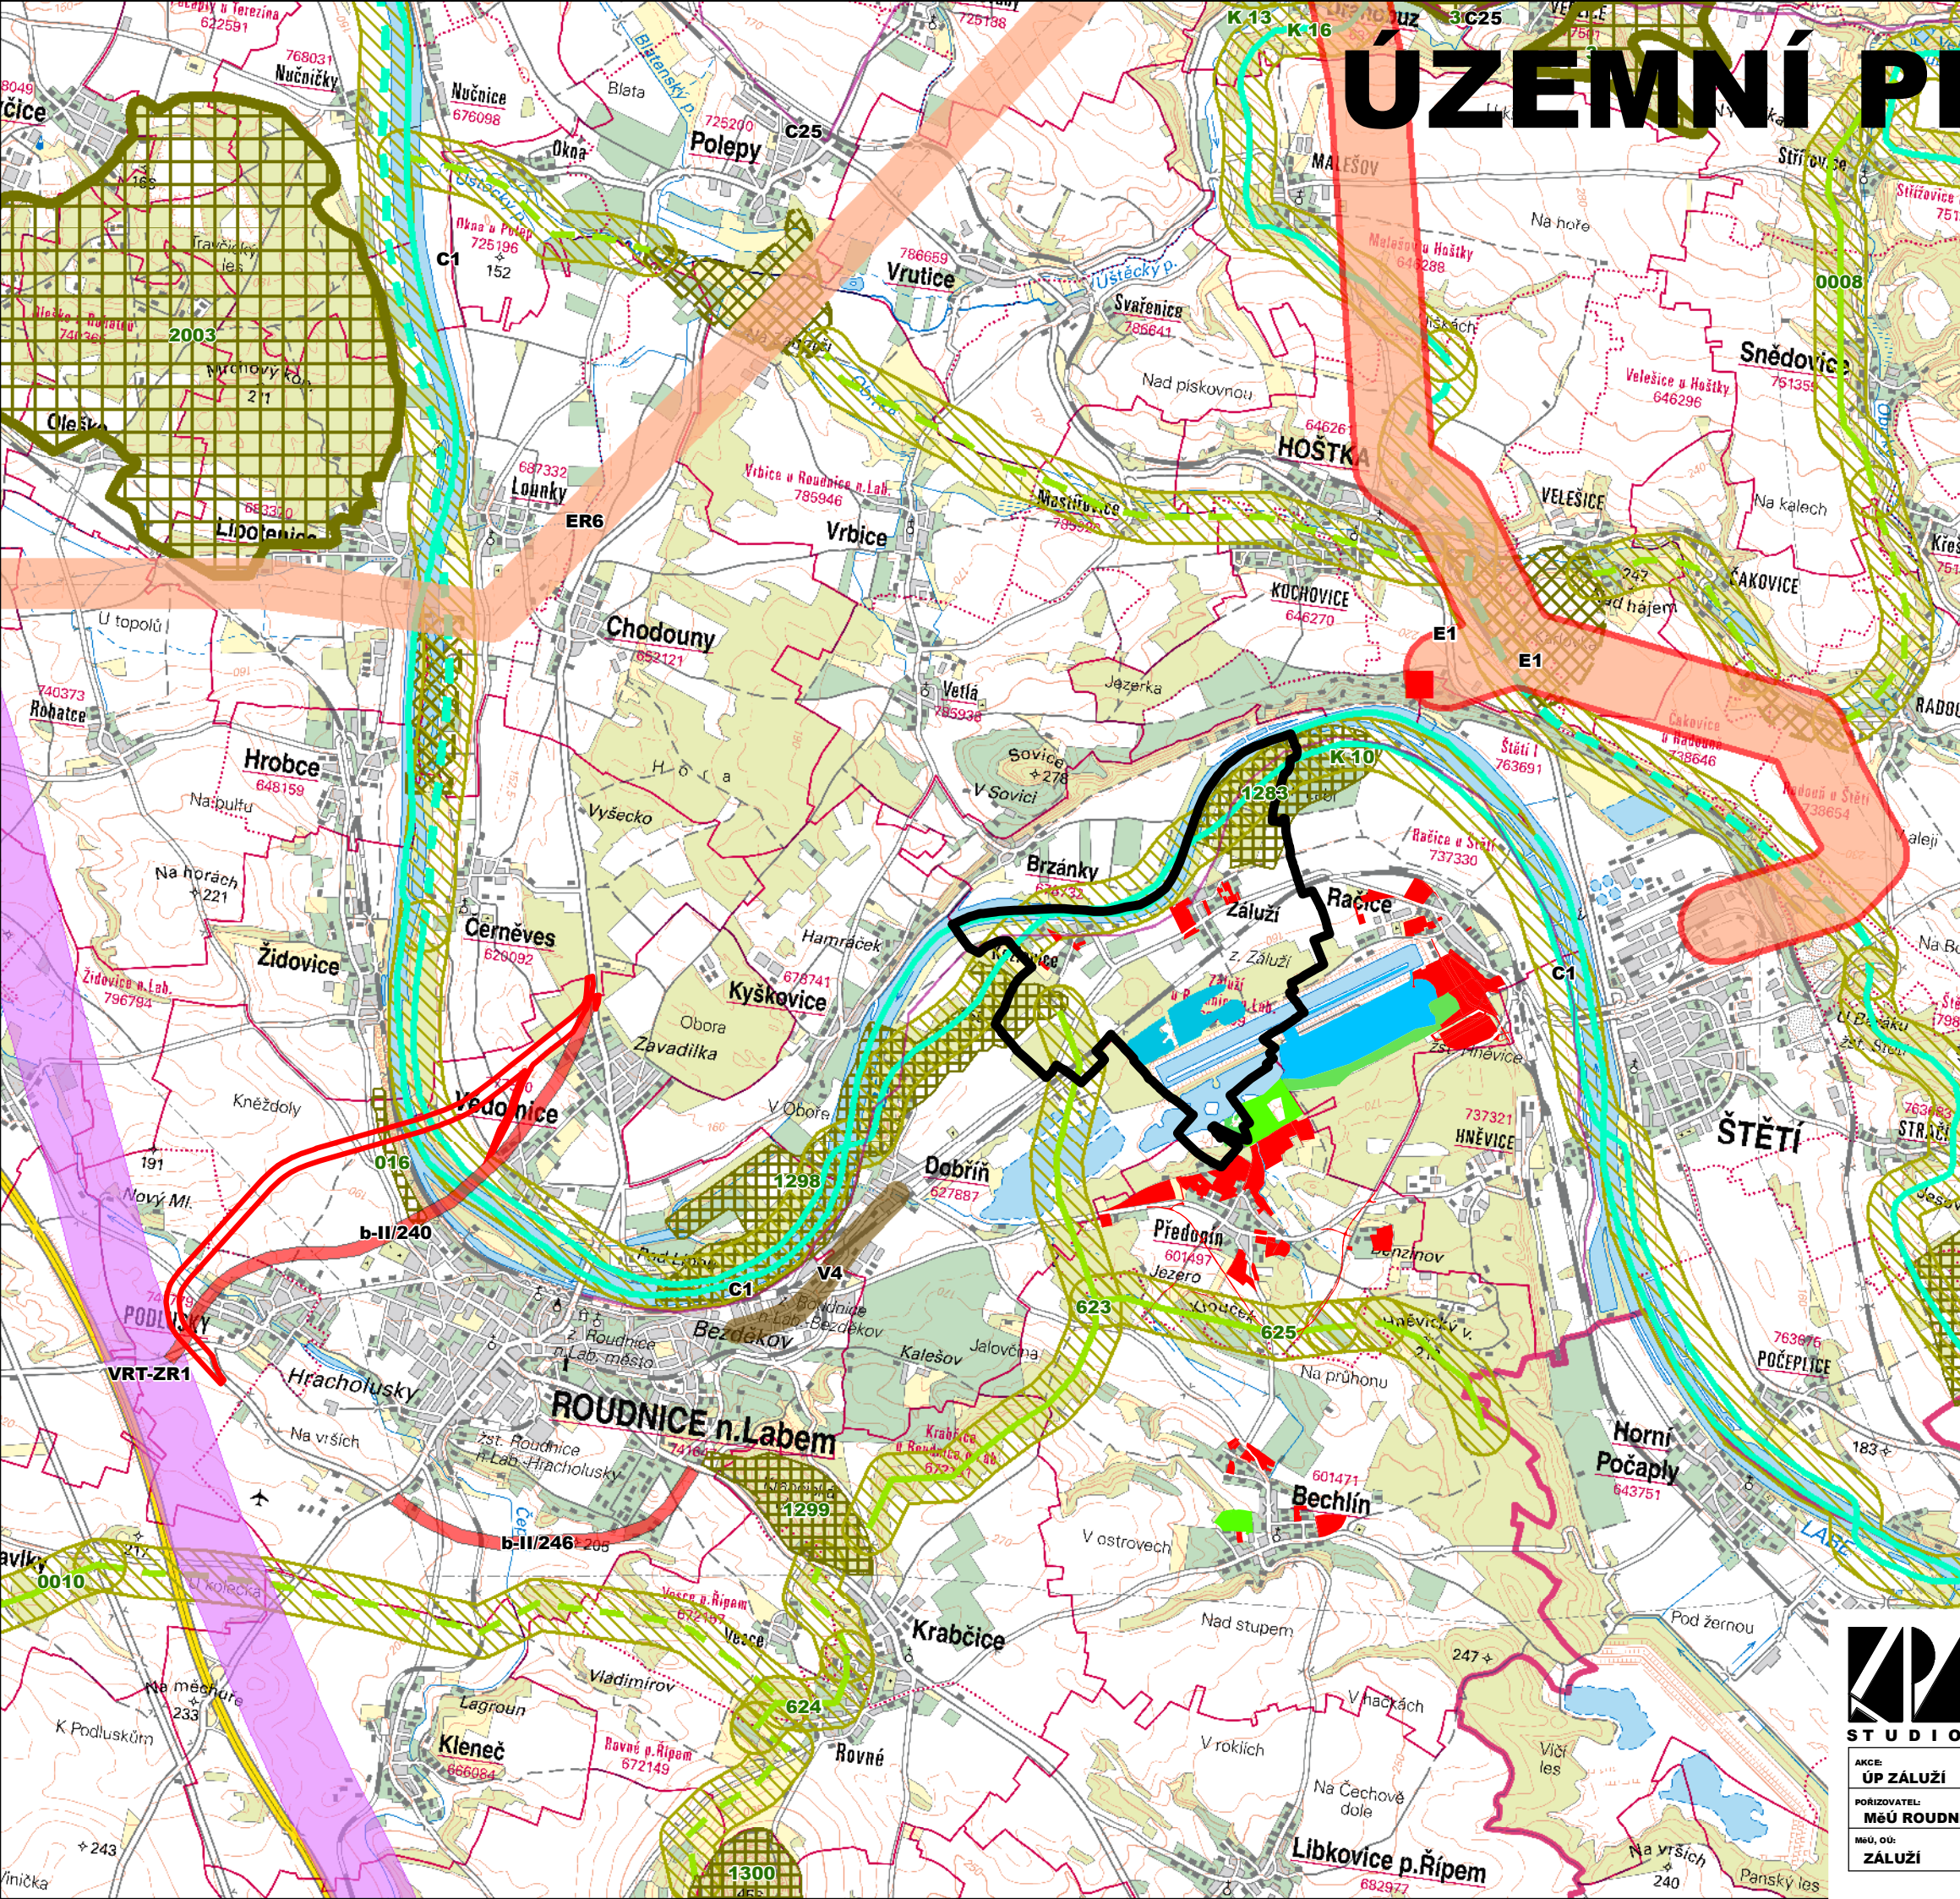

LEGENDA	STAV	NÁVRH
HRANICE ŘEŠENÉHO ÚZEMÍ		
ZÁMĚRY Z ÚP ZÁLUŽÍ		
- ROZVOJOVÉ PLOCHY		
- REKREACE		
- VODNÍ PLOCHA		
ZÁMĚRY Z NAVAZUJÍCÍCH ÚP		
- ROZVOJOVÉ PLOCHY		
- REKREACE		
- VODNÍ PLOCHA		
PLOCHY A KORIDORY NADMÍSTNÍHO VÝZNAMU ZPŘESNĚNÍ ÚP ROUDNICE NAD LABEM		
ZÁMĚRY ZE ZÚR ÚK		
PLOCHY A KORIDORY NADMÍSTNÍHO VÝZNAMU		
VEŘEJNÁ DOPRAVNÍ INFRASTRUKTURA - SILNIČNÍ		
VYSOKORYCHLOSTNÍ TRATĚ		
LABSKÁ CYKLOSTEZKA TRASA Č.2		
TR VERNĚŘOV 400/110 KV		
VEDENÍ 110 KV		
VEDENÍ 400 KV - REZERVA		
KANALIZACE		
ÚSES	ÚSES	
FUNKČNÍ	K ZALOŽENÍ	
NADREGIONÁLNÍ BIOCENTRUM		
NADREGIONÁLNÍ BIOKORIDOR		
REGIONÁLNÍ BIOCENTRUM		
REGIONÁLNÍ BIOKORIDOR		


Záznam o účinnosti :

a) Označení orgánu, který územní plán vydal :  
Zastupitelstvo obce Záluží

b) Datum nabytí účinnosti : 5.1.2018

c) Jméno, příjmení, funkce a podpis oprávněné úřední osoby pořizovatele :  
ing. Kamila Kloubská  
vedoucí oddělení úřadu územního plánování MěÚ Roudnice nad Labem

otisk úředního razítka :



**STUDIO KAPA**  
ARCHITEKTURA URBANISMUS INTERIER DESIGN  
NA PETYNCE 88, 169 00 PRAHA 6  
IČO 16898401  
BANKOVNÍ SPOJENÍ KB PRAHA

ÚP ZÁLUŽÍ

POŘIZOVATEL:  
**MěÚ ROUDNICE NAD LABEM**

MĚÚ, OÚ:  
**ZÁLUŽÍ**

VYKRES:

**ŠIRŠÍ VZTAHY**

VEDOUcí PROJEKTANT:  
**ING. ARCH. PETR VÁVRA**

ZODPOVĚDNÝ PROJEKTANT:  
**ING. ARCH. PETR VÁVRA**

MĚRÍTKO:  
**1 : 50000**

DATUM:  
**PROSINEC 2017**

ČÍSLO VÝKRESU:  
**5**