


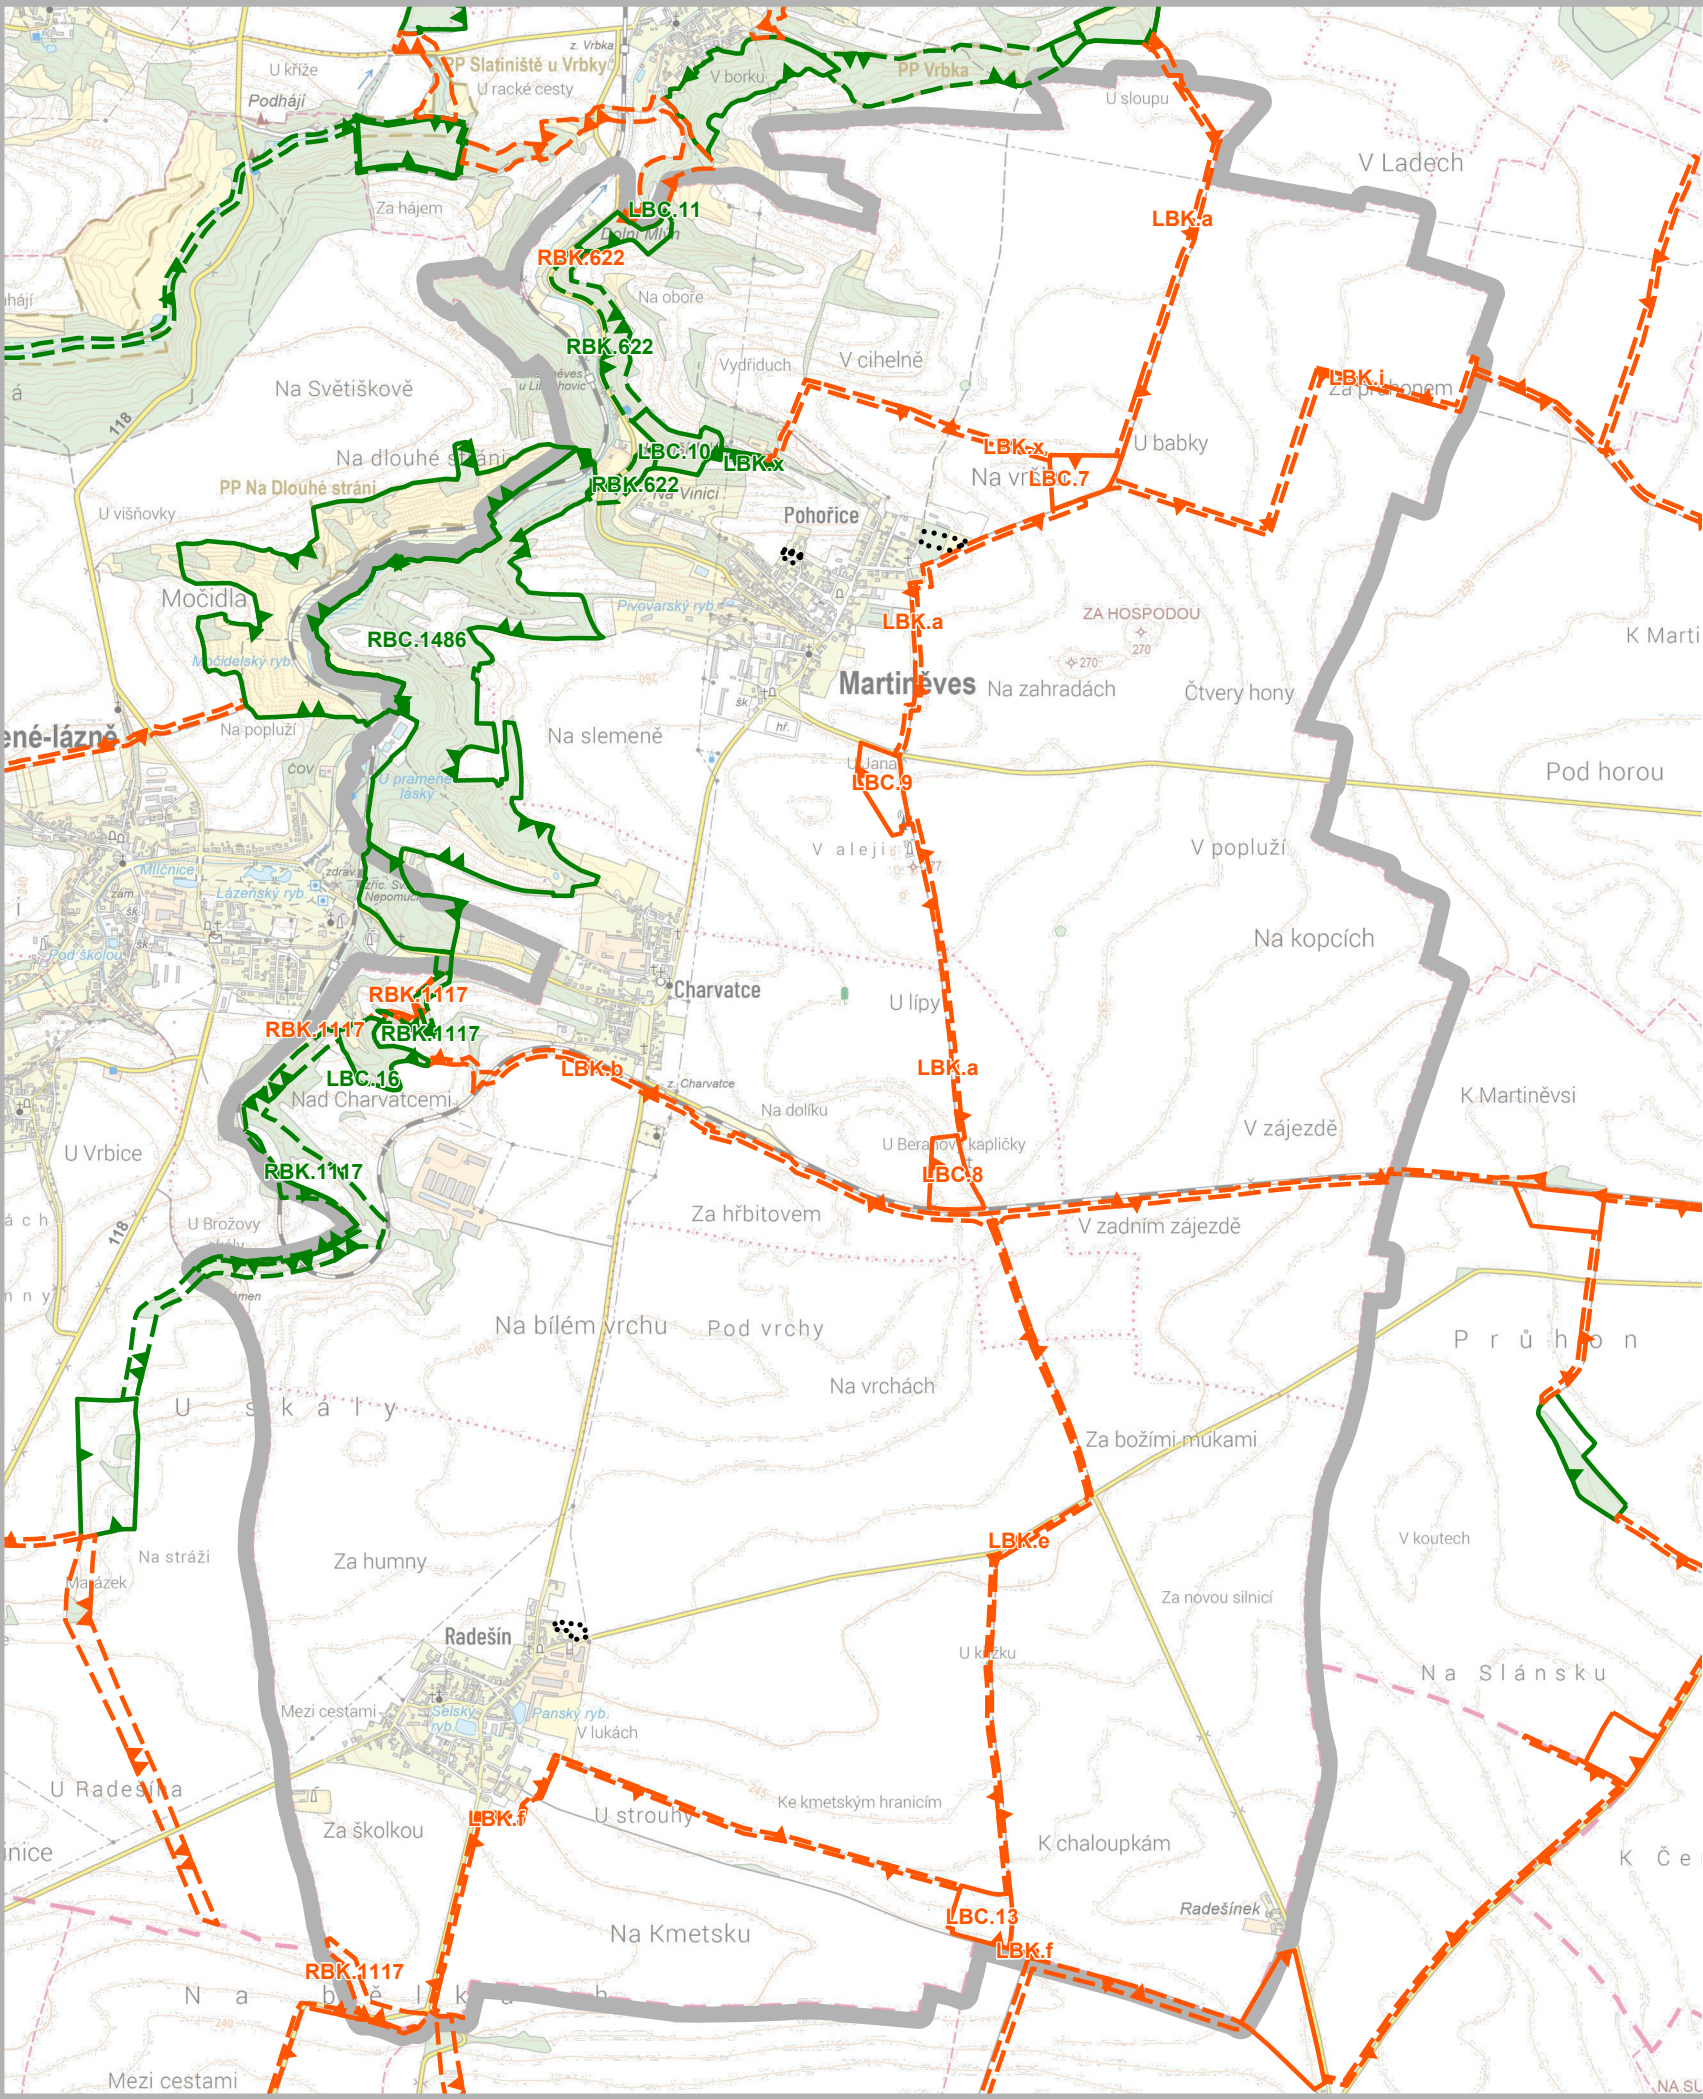

- řešené území
- Z - zastavitelná plocha navržená
- T - transformační plocha navržená

- stav
- RBC - regionální biocentrum
- RBK - regionální biokoridor
- LBC - lokální biocentrum
- LBK - lokální biokoridor

- návrh
- RBK - regionální biokoridor
- LBC - lokální biocentrum
- LBK - lokální biokoridor

Záznam o účinnosti	
Označení správního orgánu, který změnu územního plánu vydal:	Otisk úředního razítka:
Zastupitelstvo obce Martiněves	
Datum nabytí účinnosti změny:	
4.6.2026	
Jméno a příjmení, funkce a podpis oprávněné úřední osoby pořizovatele:	
Ing. Kamila Kloubská, vedoucí oddělení úřadu územního plánování	

Odpovědný projektant:
Ing. Petr Laube
Autorizovaný architekt pro obor územní plánování
ČKA 03 889
Vojtěšská 391, 277 11 Neratovice

Autorský kolektiv:
Ing. Petr Laube

Pořizovatel:
Městský úřad Roudnice nad Labem,
úřad územního plánování,
Karlovo nám. 21, 413 01 Roudnice n/L

Objednatel:
Obec Martiněves
Pohořice 24
411 19 Martiněves



Název akce:

ZMĚNA č.2
ÚZEMNÍHO PLÁNU
MARTINĚVES



Etapa:

Název výkresu:
Výkres širších vztahů

Formát:

A3

Datum:

04 / 2026

Měřítko:

1 : 25 000

Číslo paré:

Číslo výkresu:

6