


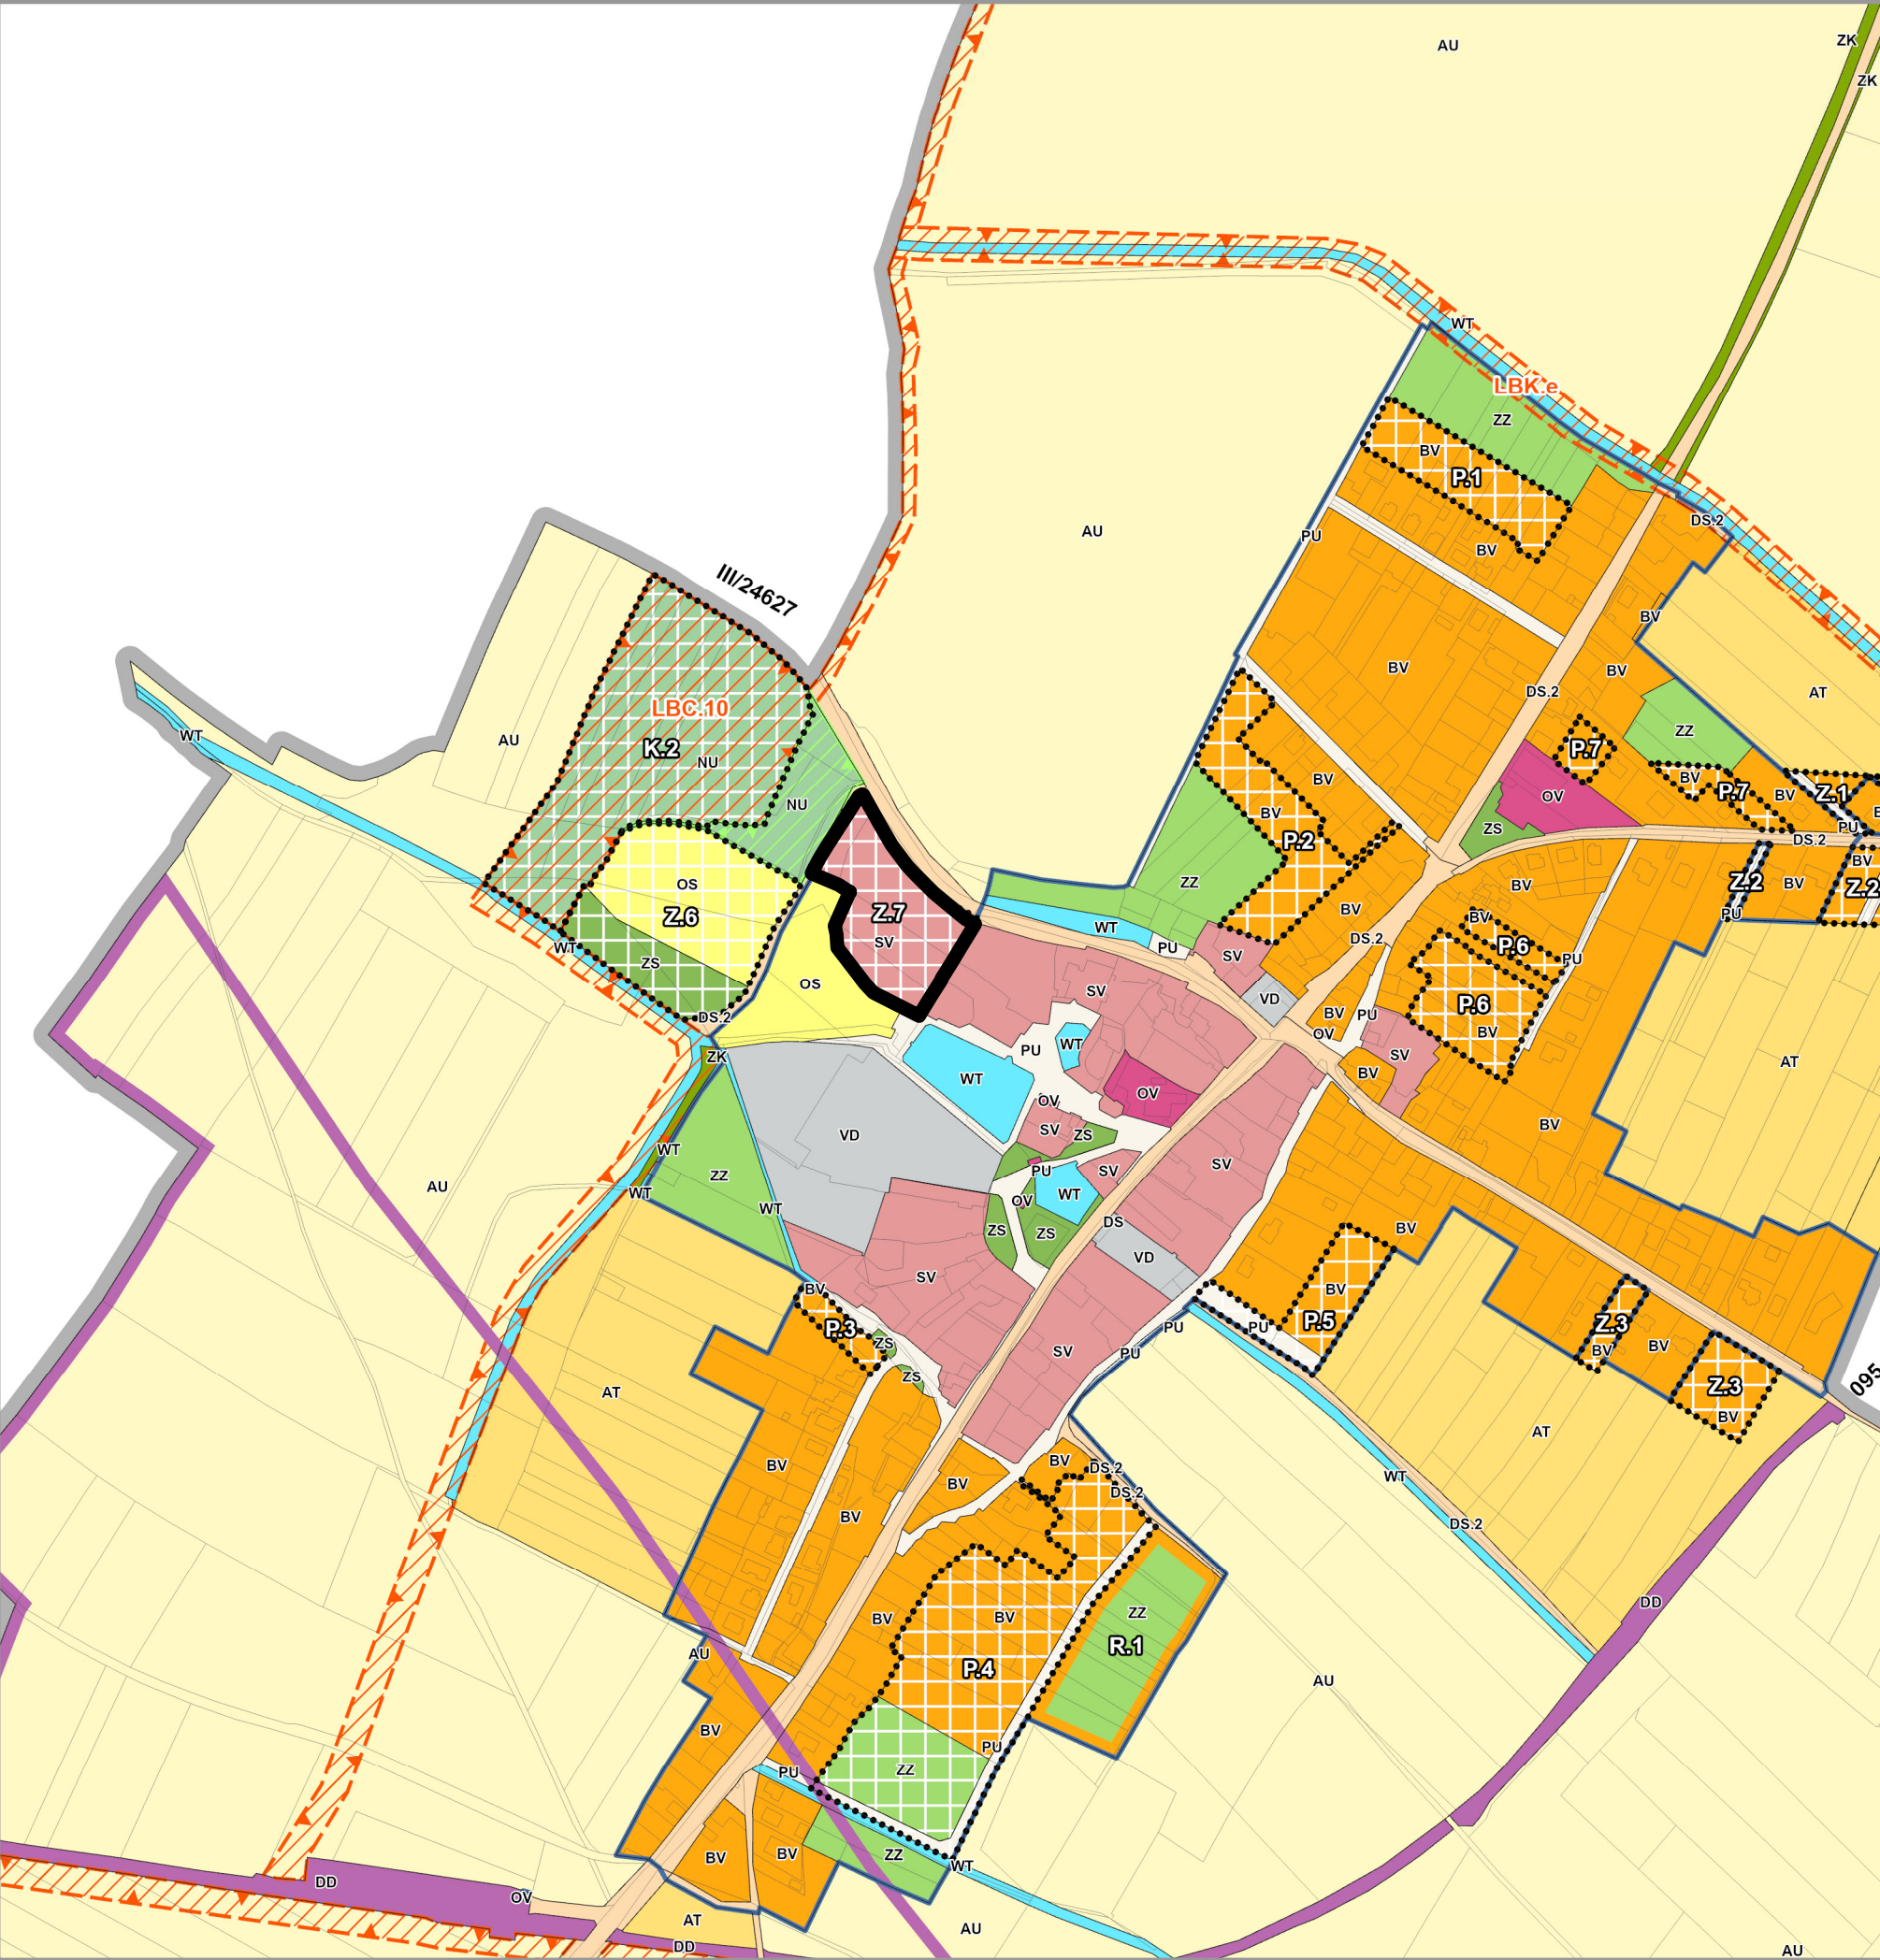

stav návrh

Hranice plochy Z.7 navržená v ÚP Mnetěš



Odpovědný projektant:
Ing. Petr Laube
Autorizovaný architekt pro obor územní plánování
ČKA 03 889
Vojtěšská 391, 277 11, Neratovice

Autorský kolektiv:
Ing. Petr Laube

Pořizovatel:
Obecní Mnetěš
Mnetěš 28
413 01 Roudnice nad Labem

Objednatel:
Městský úřad Roudnice nad Labem,
úřad územního plánování,
Karlovo nám. 21, 413 01 Roudnice n/L

Název akce:

Územní studie
pro lokalitu Z.7

Formát:

A3

Datum:

01 / 2026

Měřítko:

1 : 5 000

Etapa:

Číslo paré:

Název výkresu:

Výkres širších vztahů

Číslo výkresu:

1