

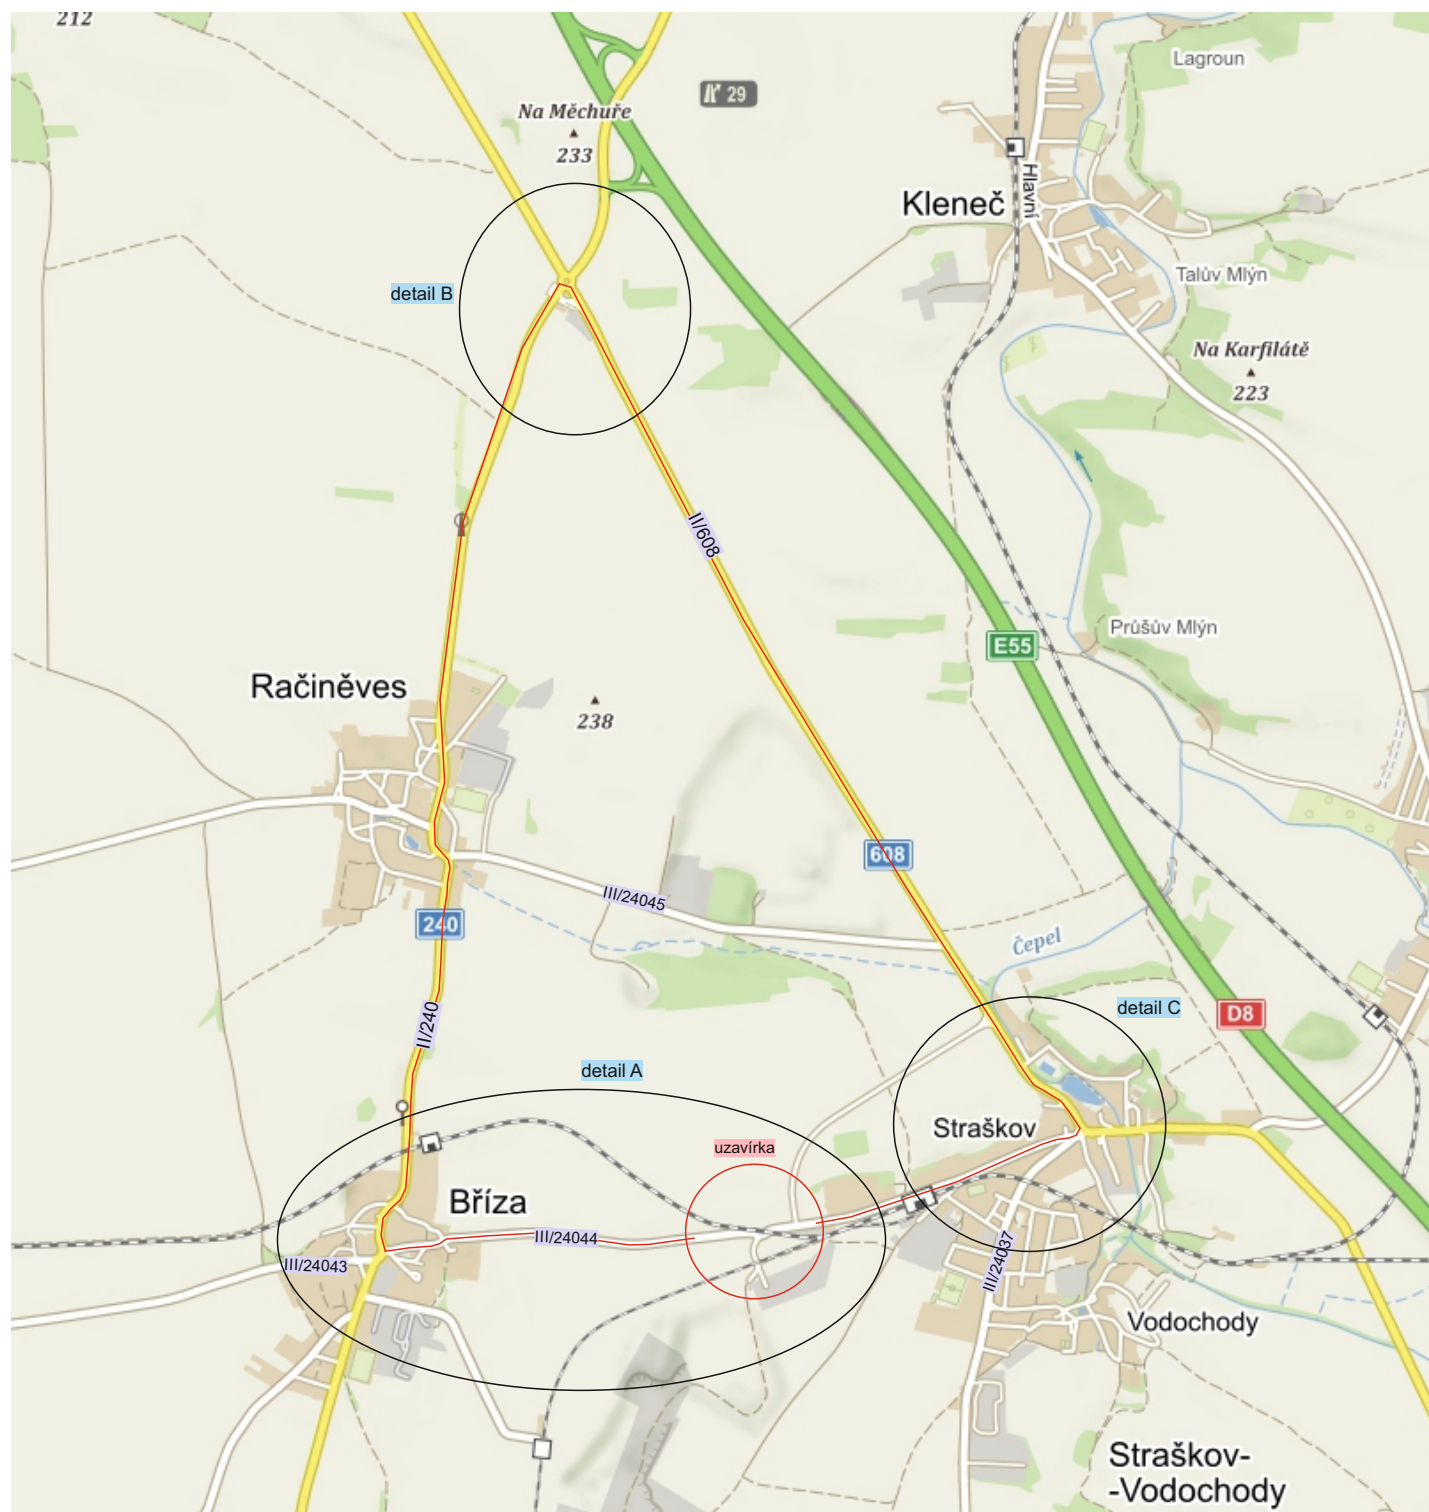


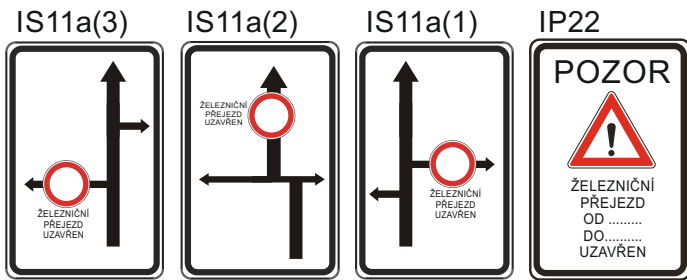


DOPRAVNÍ ZNAČENÍ A ZARÍZENÍ

Dopravní značení Litoměřice s.r.o.
Mlékojedy 102, 412 01 Mlékojedy
IČ: 06603076, DIČ: CZ06603076

Vypracoval: Tereza Řeřichová	Kontroloval: Bc. Tomáš Lipš	Vedoucí projektu: Bc. Tomáš Lipš		
KÚ : Straškov - Vodochody	Kraj: Ústecký	Datum:	07/2022	
Zhotovitel: VIAMONT Projekt s.r. o., Českobrodská 628, 190 11 Praha		Stupeň:		
Zakázka: Rekonstrukce přejezdu P2510		Číslo zakázky:	250523	Číslo kopie:
		Počet formátů A4:		
Obsah: DOPRAVNÍ SITUACE - širší vztahy		Číslo přílohy: 1	Měřítko:	

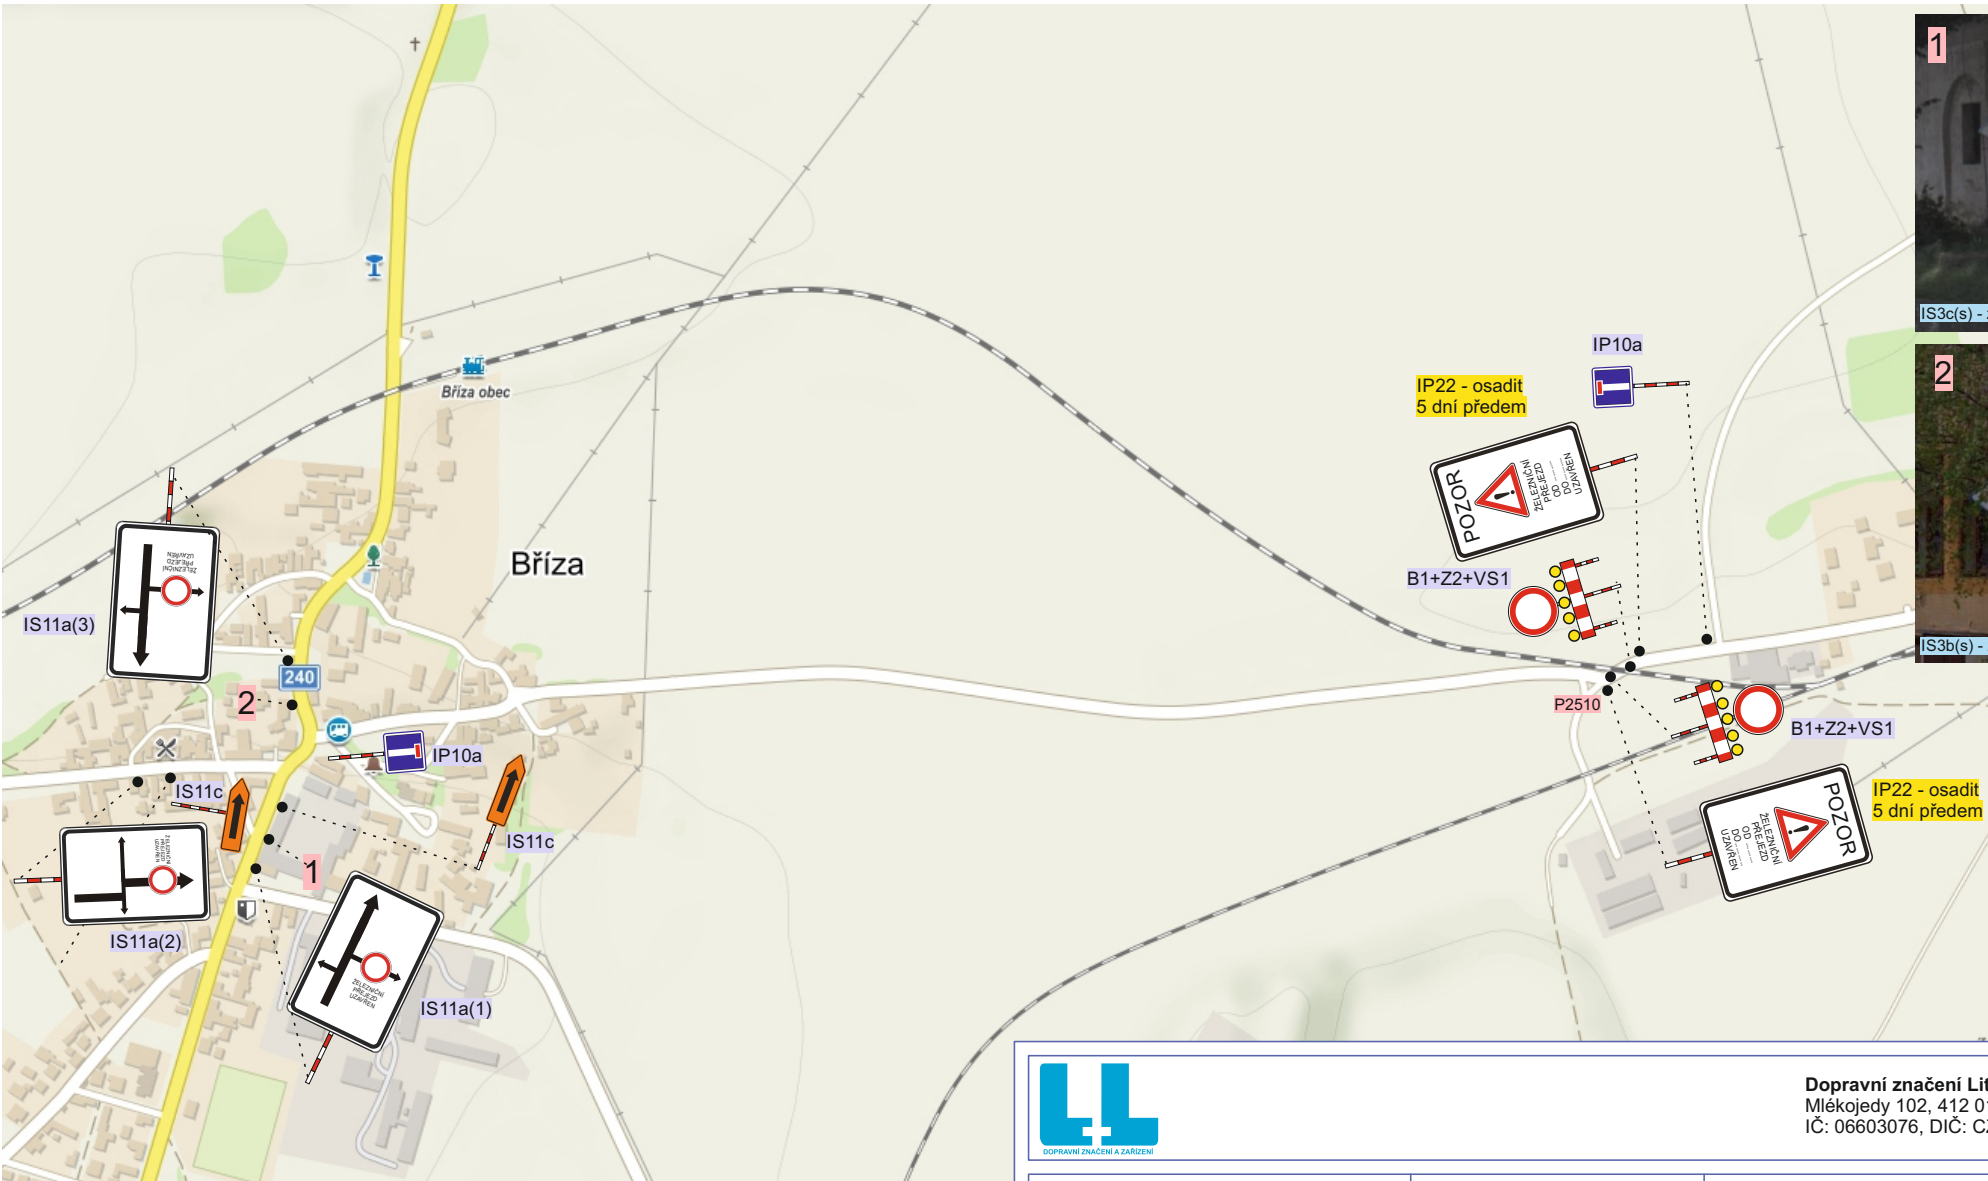


		Dopravní značení Litoměřice s.r.o. Mlékojedy 102, 412 01 Mlékojedy IČ: 06603076, DIČ: CZ06603076	
Vypracoval: Tereza Řeřichová	Kontroloval: Bc. Tomáš Lipš	Vedoucí projektu: Bc. Tomáš Lipš	
KÚ : Straškov - Vodochody	Kraj: Ústecký	Datum:	07/2022
Zhotovitel: VIAMONT Projekt s.r. o., Českbrodská 628, 190 11 Praha		Stupeň:	
Zakázka: Rekonstrukce přejezdu P2510		Číslo zakázky:	250523
Obsah: DOPRAVNÍ SITUACE - detail A		Počet formátů A4:	Číslo kopie:
		Číslo přílohy:	Měřítko:
		2	

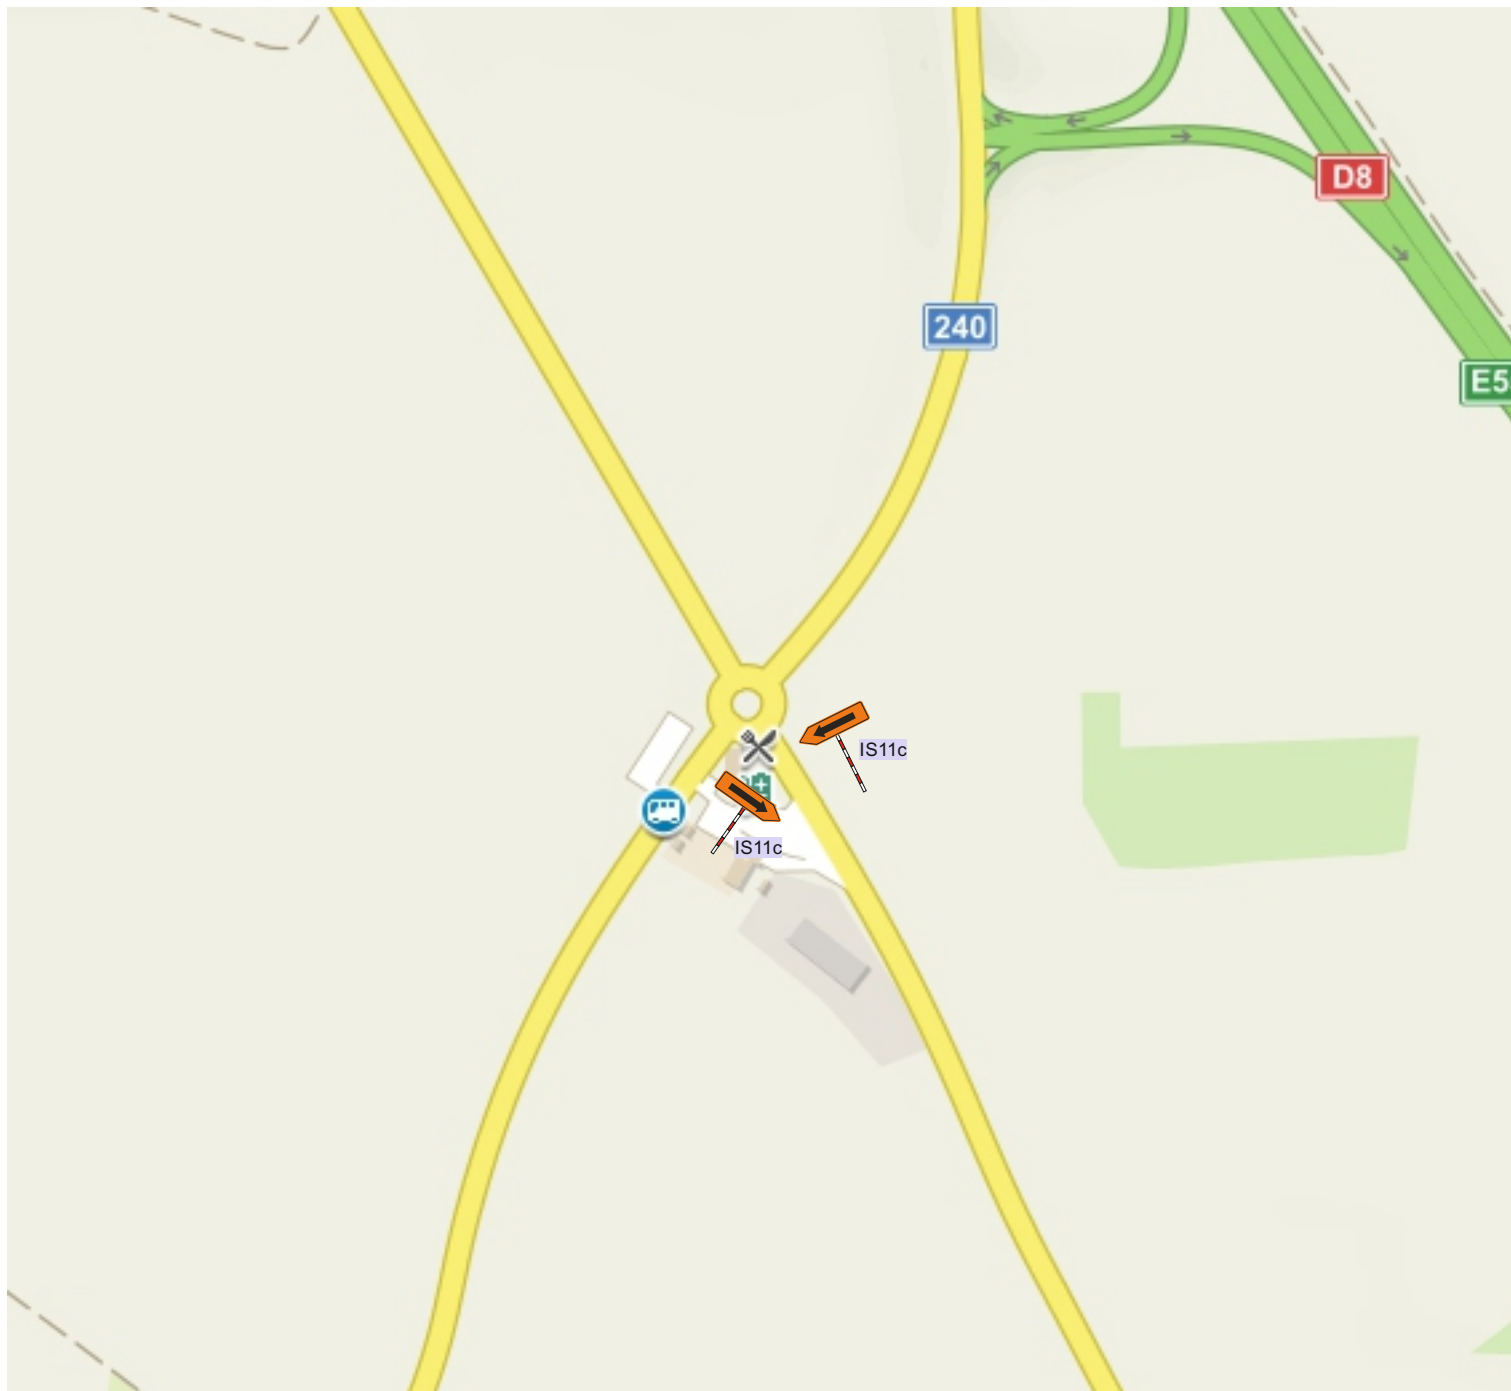

DOPRAVNÍ ZNAČENÍ A ZAŘÍZENÍ

Dopravní značení Litoměřice s.r.o.
Mlékojedy 102, 412 01 Mlékojedy
IČ: 06603076, DIČ: CZ06603076

Vypracoval: Tereza Řeřichová	Kontroloval: Bc. Tomáš Lipš	Vedoucí projektu: Bc. Tomáš Lipš		
KÚ : Straškov - Vodochody	Kraj: Ústecký	Datum:	07/2022	
Zhotovitel: VIAMONT Projekt s.r. o., Českobrodská 628, 190 11 Praha		Stupeň:		
Zakázka: Rekonstrukce přejezdu P2510		Číslo zakázky:	250523	Číslo kopie:
		Počet formátů A4:		
Obsah: DOPRAVNÍ SITUACE - detail B		Číslo přílohy:	3	

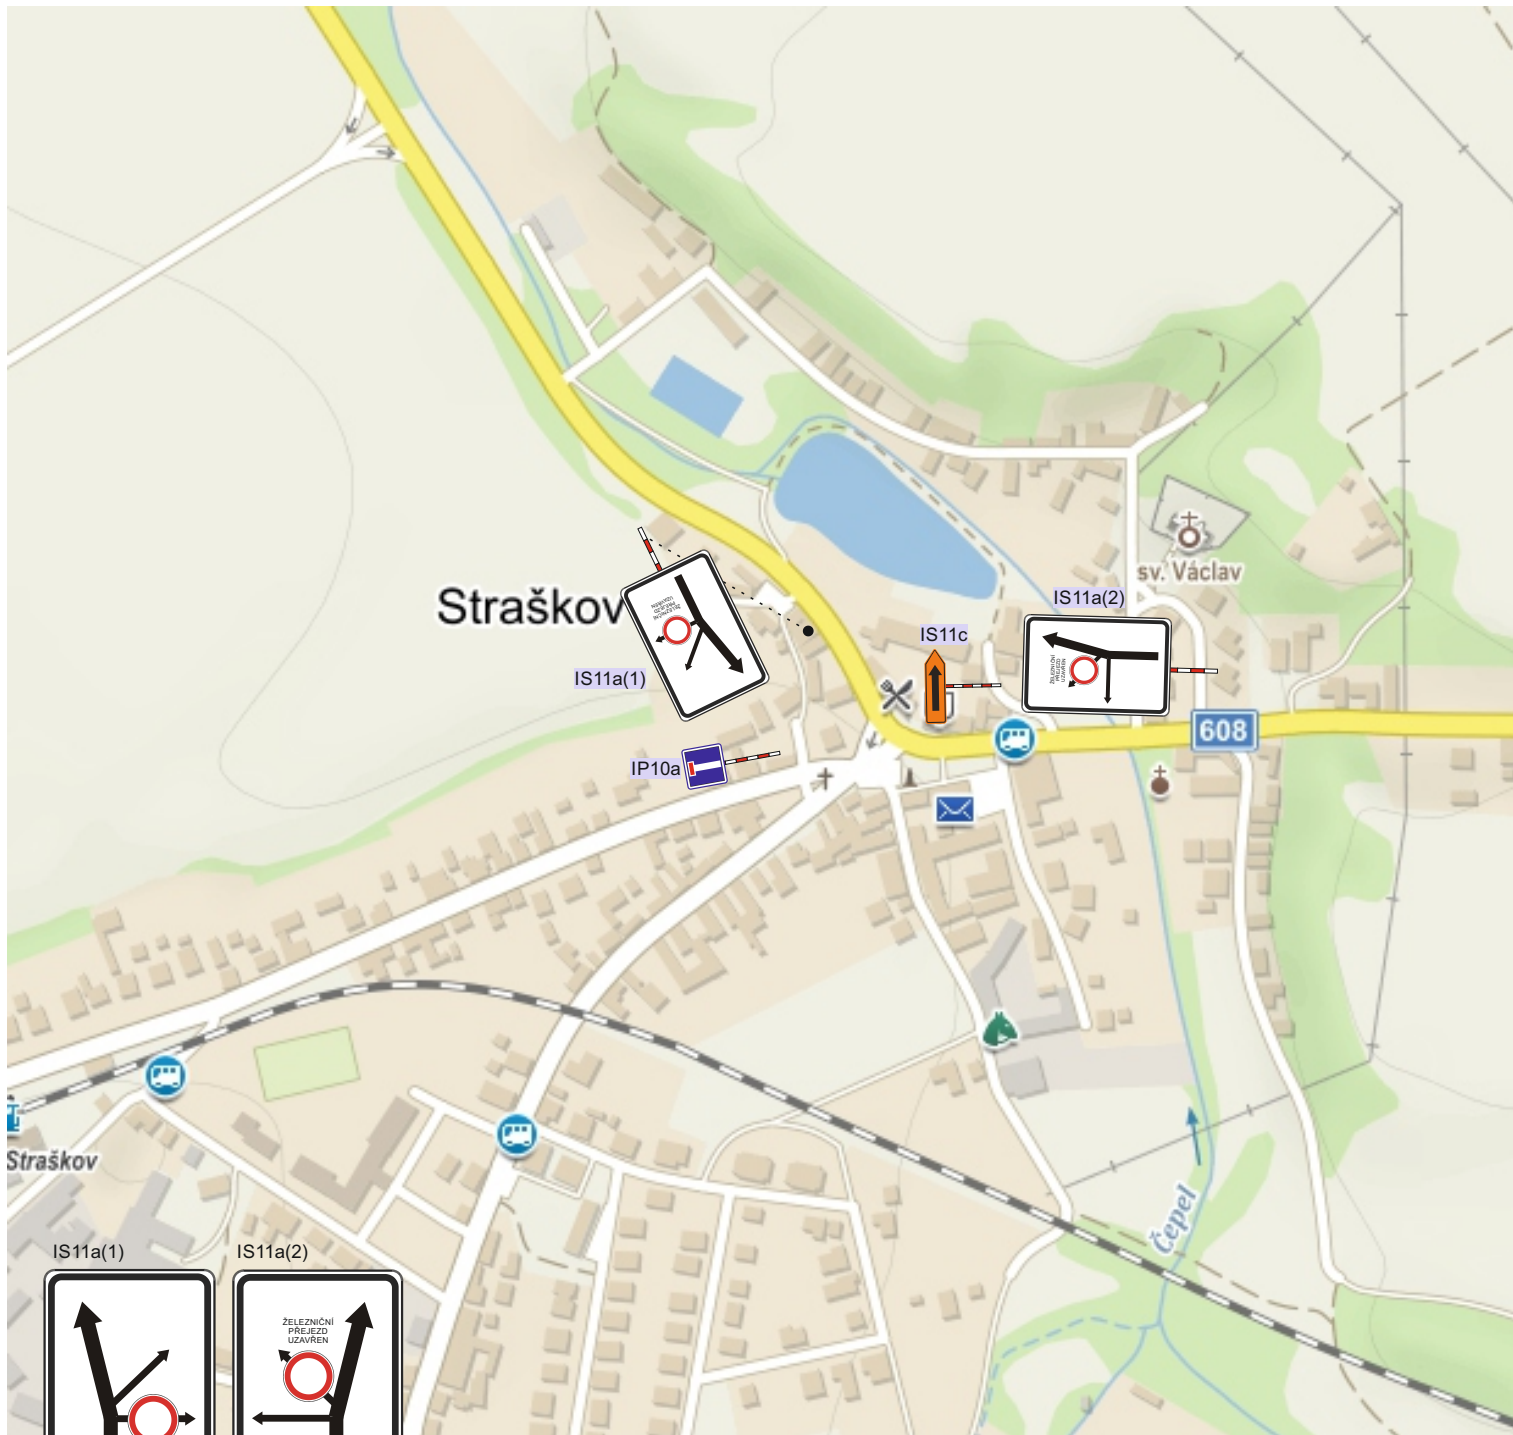

DOPRAVNÍ ZNAČENÍ A ZAŘÍZENÍ

Dopravní značení Litoměřice s.r.o.
Mlékojedy 102, 412 01 Mlékojedy
IČ: 06603076, DIČ: CZ06603076

Vypracoval: Tereza Řeřichová		Kontroloval: Bc. Tomáš Lipš		Vedoucí projektu: Bc. Tomáš Lipš		
KÚ : Straškov - Vodochdy		Kraj: Ústecký		Datum:	07/2022	
Zhotovitel: VIAMONT Projekt s.r. o., Českobrodská 628, 190 11 Praha				Stupeň:		
Zakázka: Rekonstrukce přejezdu P2510				Číslo zakázky:	250523	Číslo kopie:
				Počet formátů A4:		
Obsah: DOPRAVNÍ SITUACE - detail C				Číslo přílohy:	Měřítko:	
				4		