


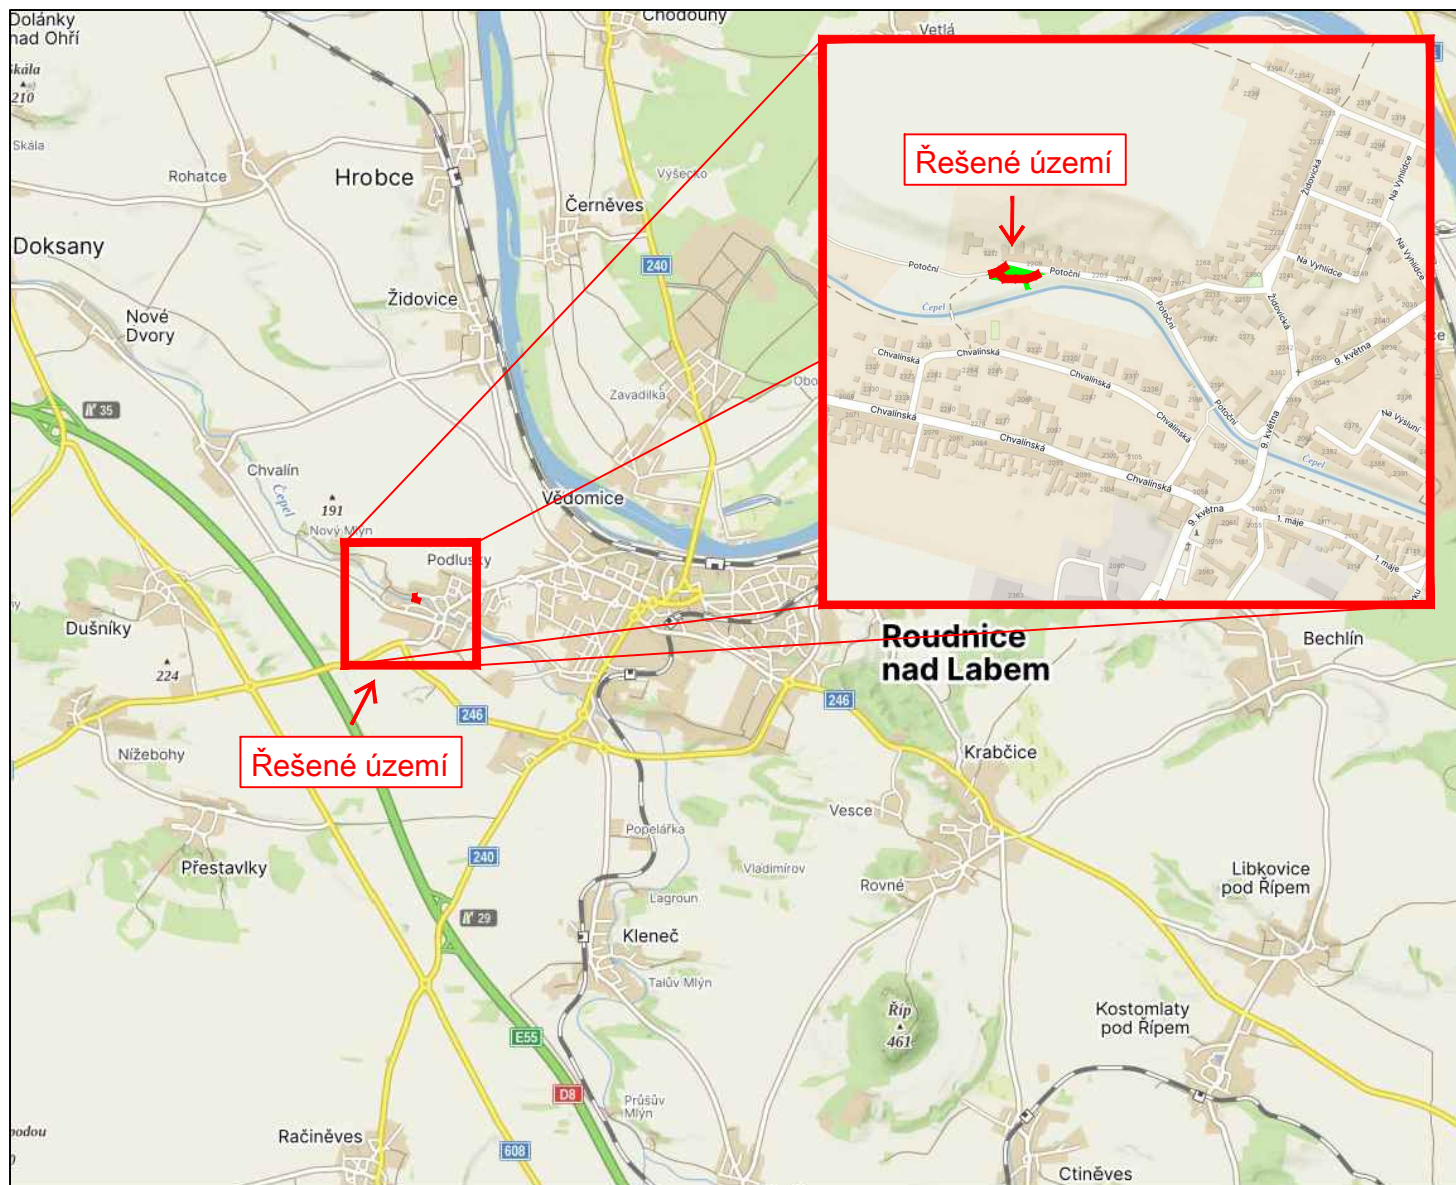

Mapový podklad: Mapy.cz, © Seznam.cz, a.s.

ČÍSLO REVIZE	DATUM REVIZE	POPIS REVIZE
2.	----	----
1.	----	----

GENERÁLNÍ PROJEKTANT: PROJEKCE DOPRAVNÍ FILIP s.r.o. Švermova 1338, 413 01 Roudnice nad Labem tel.: 416 831 624 IČO: 28714792, DIČ: CZ28714792 HIP: Ing. Vít Ondráček	SOUŘADNICOVÝ SYSTÉM S-JTSK VÝŠKOVÝ SYSTÉM B.P.V.	OTISK RAZÍTKA:
Investor: Město Roudnice nad Labem, karlovo náměstí 21, 413 01 Roudnice nad labem KÚ: Podluský (741779)	ZPRACOVATEL ČÁSTI: PROJEKCE DOPRAVNÍ	
Zodpovědný projektant: Ing. Josef Filip, Ph.D. Vypracoval: Ing. Pavel Soukup	Datum: 09/2024 Číslo zakázky: 24-024-3 Formátů A4: Stupeň: DUSP	
Zakázka: TOČNA V PODLUSKÁCH V ROUDNICI NAD LABEM	Měřítka: ----	Paré:
Příloha: SITUAČNÍ VÝKRES ŠIRŠÍCH VZTAHŮ	Číslo přílohy: C.1	