


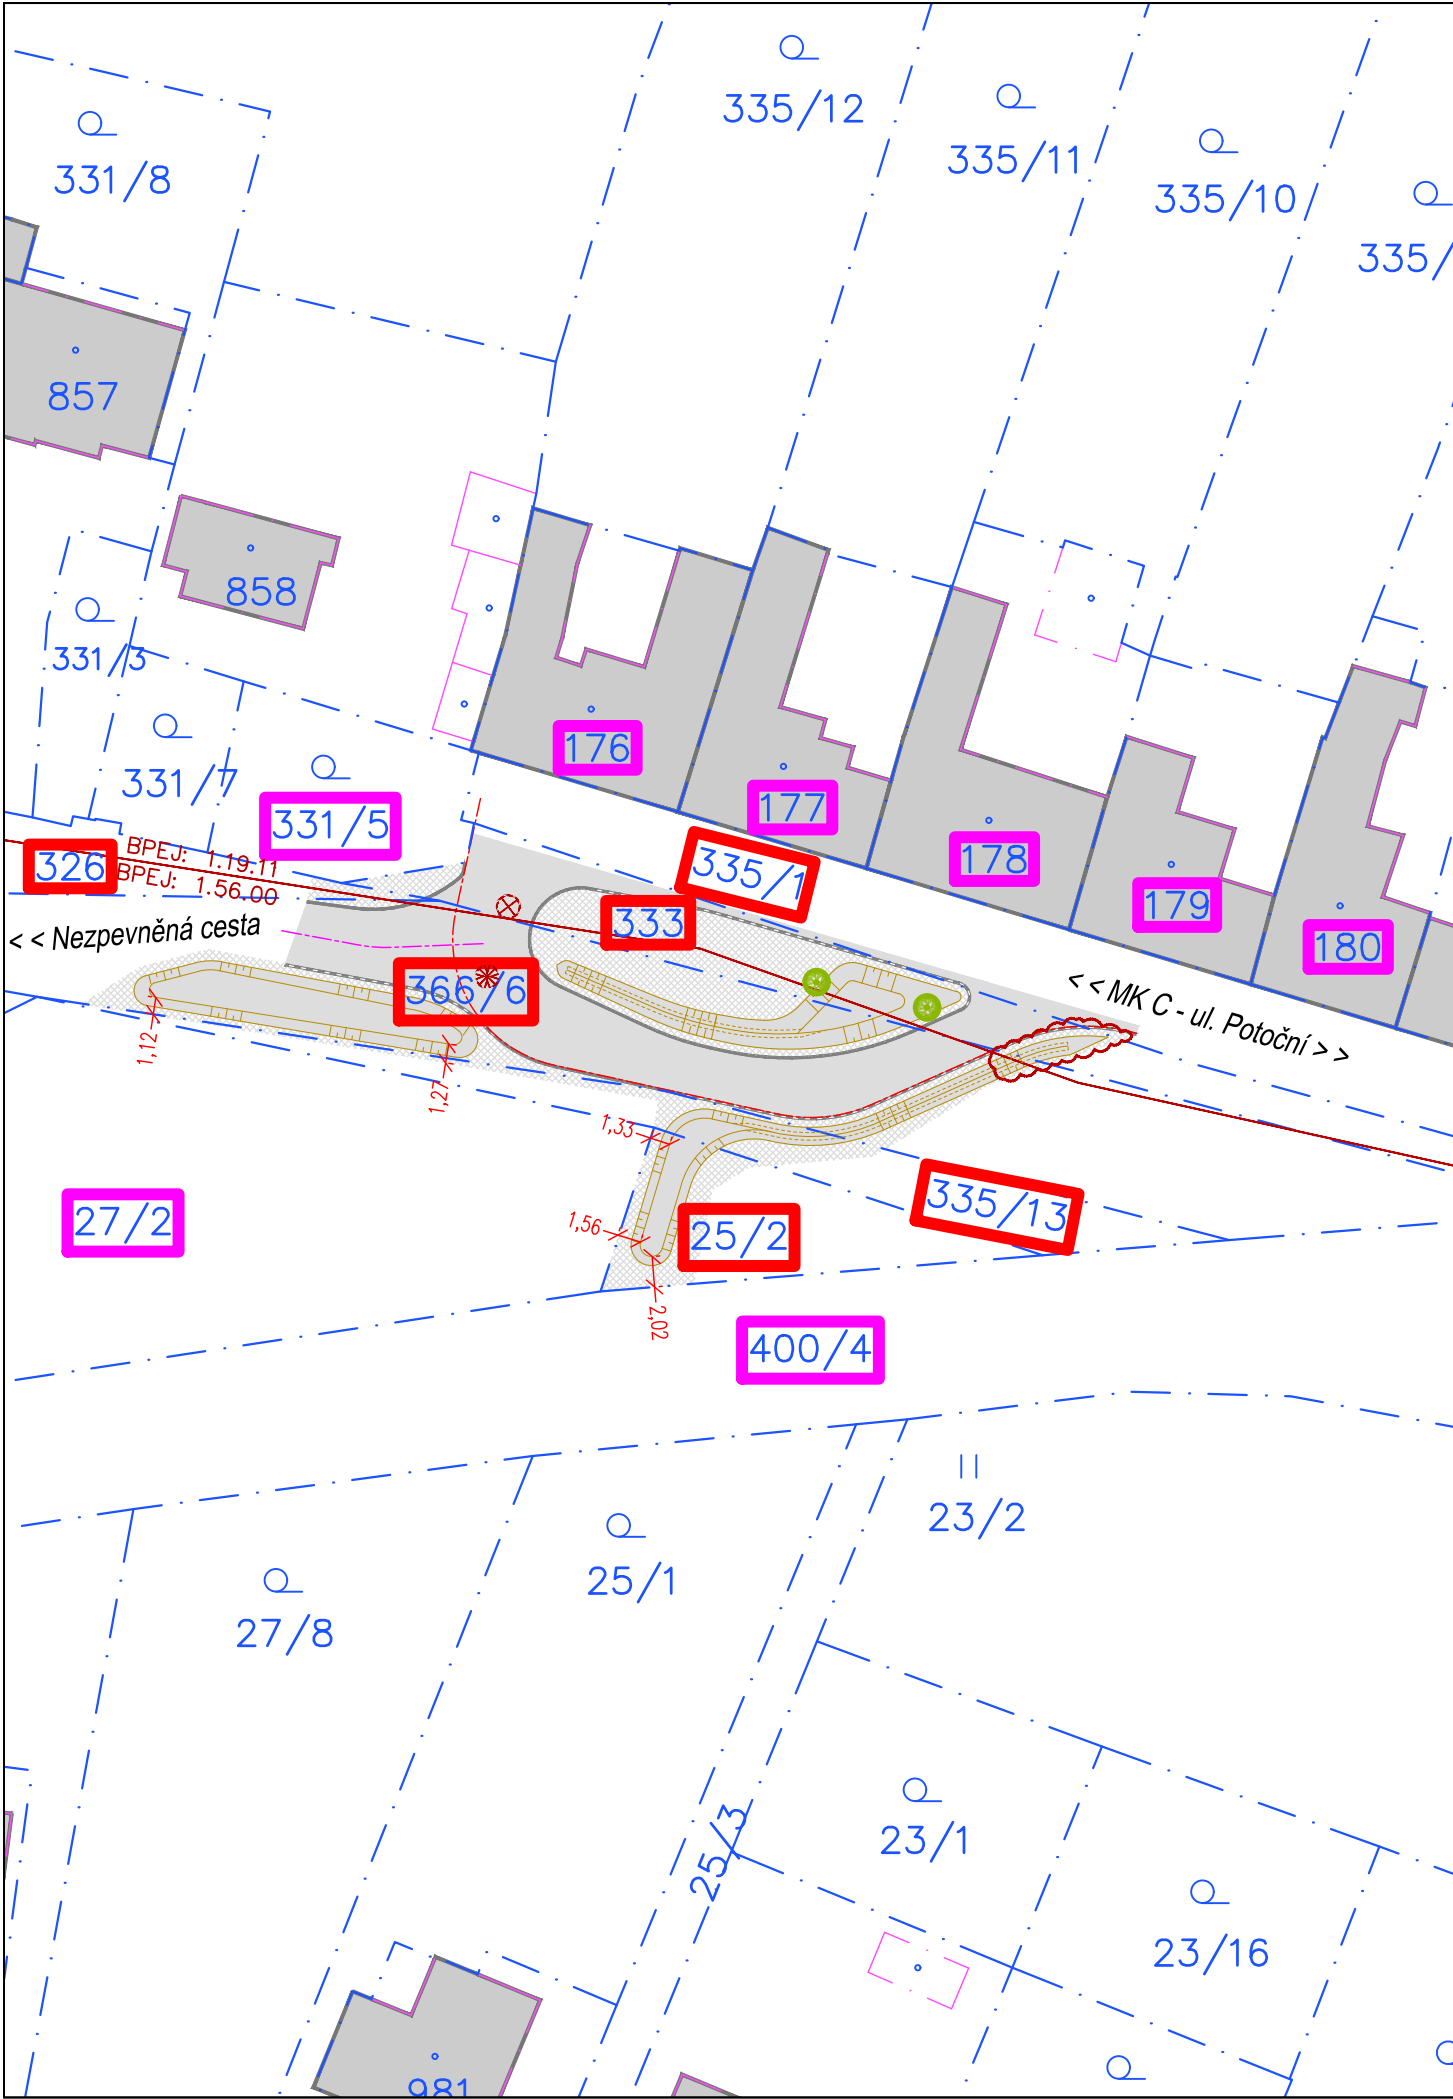

LEGENDA - NAVRŽENÁ STAVBA:

- Hrany zpevněných ploch (obruby)
- Hrany vsakovacích průlehů
- Zábor ploch
- Kácený strom - Ořešák královský (o=189 cm)
- Kácený keř - Šeřík obecný (s=3,2 m²)
- Kácený keř - Pámelník bílý (s=24 m²)
- Strom nový - Ořešák královský

LEGENDA - KATASTR:

- 370/1 Dotčené pozemky
- 370/1 Sousední pozemky
- Hranice pozemků KN
- Slučková čára

ČÍSLO REVIZE	DATUM REVIZE	POPIS REVIZE
2.	----	----
1.	----	----

GENERÁLNÍ PROJEKTANT:

PROJEKCE DOPRAVNÍ FILIP s.r.o.
Švermova 1338, 413 01 Roudnice nad Labem tel.: 416 831 624
IČO: 28714792, DIČ: CZ28714792
HIP: Ing. Vít Ondráček

SOUŘADNICOVÝ SYSTÉM S-JTSK
VÝŠKOVÝ SYSTÉM B.P.V.

OTISK RAZÍTKA:

Investor:	Město Roudnice nad Labem, karlovo náměstí 21, 413 01 Roudnice nad labem
KÚ:	Podluský (741779)

Zodpovědný projektant:	Ing. Josef Filip, Ph.D.
Vypracoval:	Ing. Vít Ondráček

ZPRACOVATEL ČÁSTI:

Datum:	09/2024	Číslo zakázky:	24-024-3	Formátů A4:	2	Stupeň:	DUSP	
Zakázka:	TOČNA V PODLUSKÁCH V ROUDNICI NAD LABEM					Měřítka:	1:500	Paré:
Příloha:	ZÁKRES DO KN MAPY					Číslo přílohy:	C.2	