



Podrobný podélný profil: TOČNA M 1:500/50
Rozsah: km 0,00000 – km 0,06114

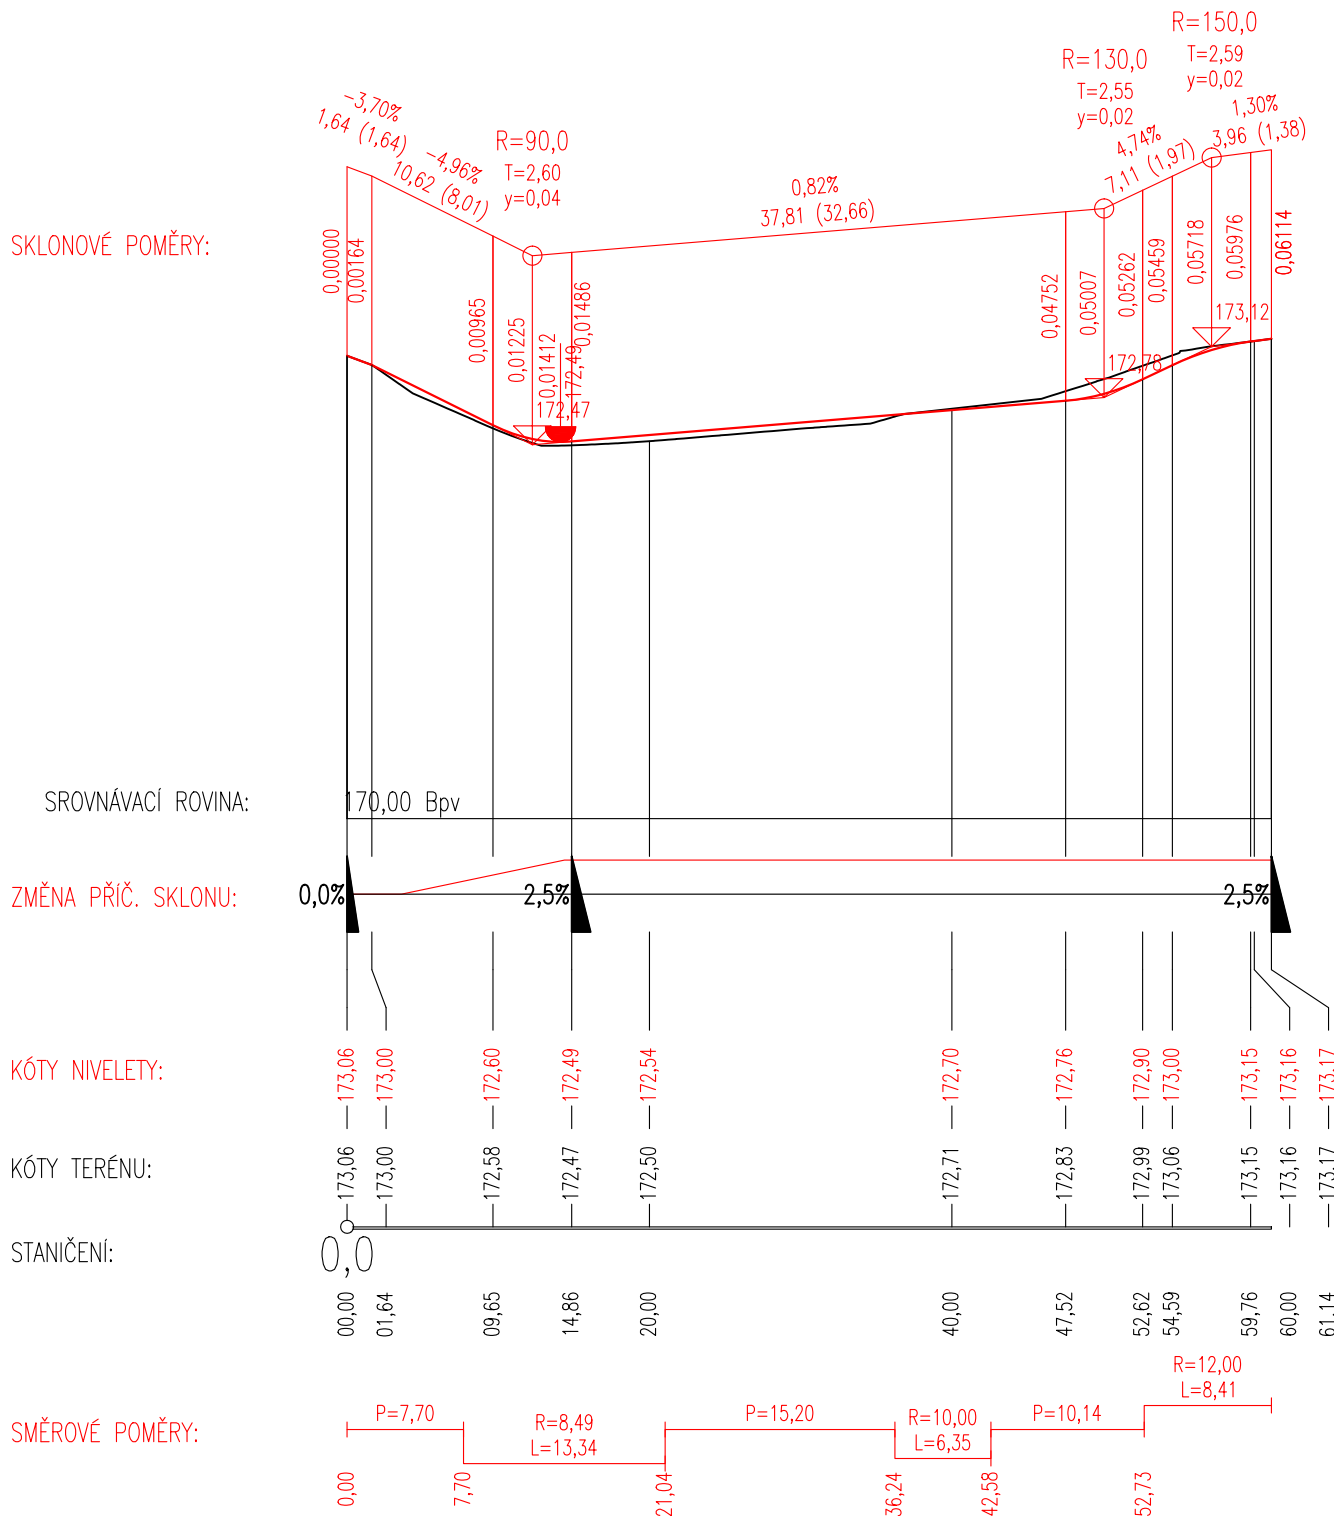

Podrobný podélný profil: NAVAZUJÍCÍ KOMUNIKACE M 1:500/50
Rozsah: km 0,00000 – km 0,01343

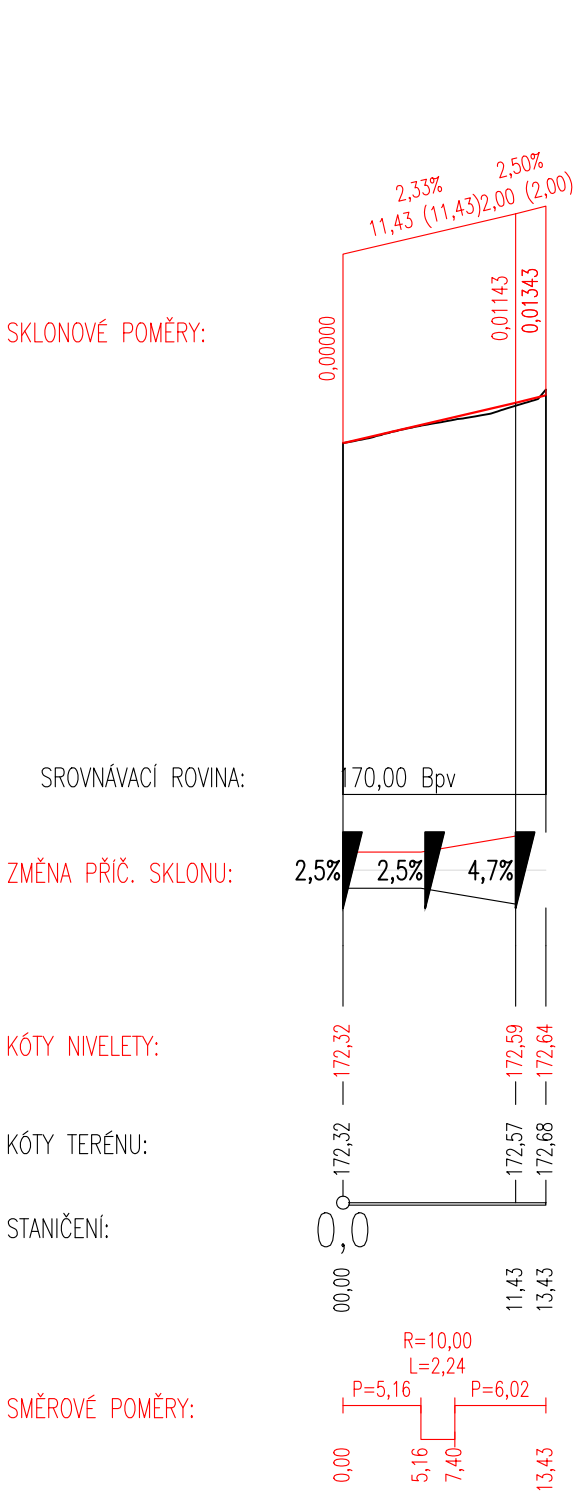

ČÍSLO REVIZE	DATUM REVIZE	POPIS REVIZE
2.	----	----
1.	----	----

GENERALNÍ PROJEKTANT: PROJEKCE DOPRAVNÍ FILIP s.r.o. Švermova 1338, 413 01 Roudnice nad Labem tel.: 416 831 624 IČO: 28714792, DIČ: CZ28714792 HIP: Ing. Vít Ondráček		SOUŘADNICOVÝ SYSTÉM S-JTSK VÝŠKOVÝ SYSTÉM B.P.V.	OTISK RAZÍTKA:
Investor: Město Roudnice nad Labem, karlovo náměstí 21, 413 01 Roudnice nad labem			
KÚ: Podluský (741779)			

Zodpovědný projektant: Ing. Josef Filip, Ph.D.		PROJEKCE DOPRAVNÍ
Vypracoval: Ing. Pavel Soukup		

Datum: 09/2024	Číslo zakázky: 24-024-3	Formátů A4: 3	Stupeň: DUSP	
Zakázka: TOČNA V PODLUSKÁCH V ROUDNICI NAD LABEM			Měřítko: 1:500/50	Paré:
Příloha: PODÉLNÉ PROFILY			Číslo přílohy: D.101.3	