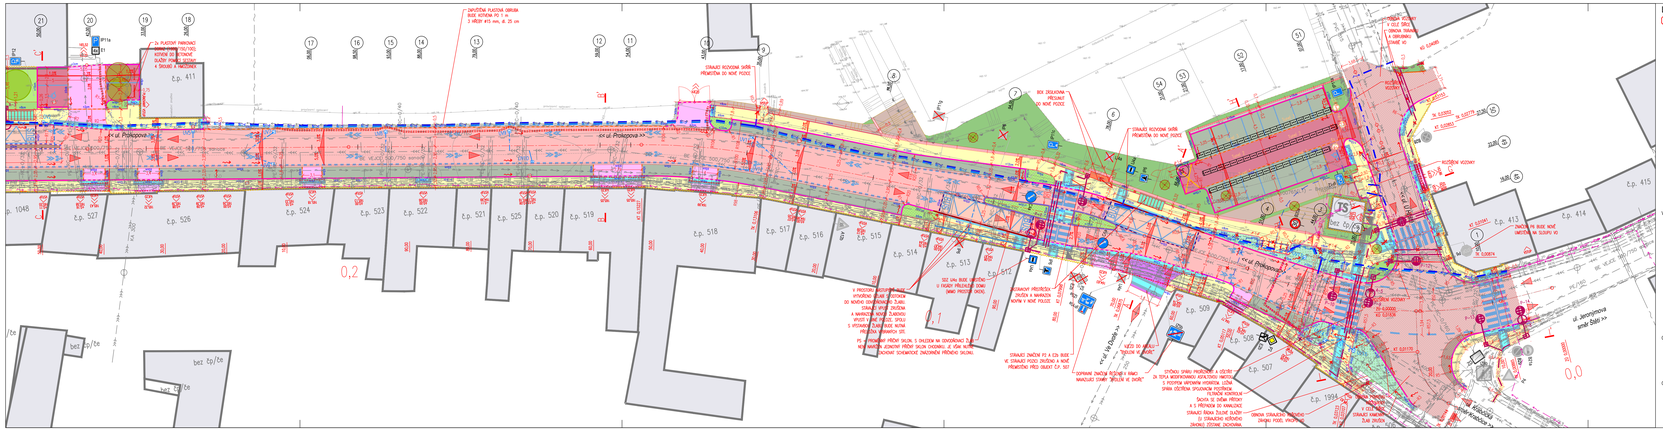

<< ul. Prokopova >>
<< ul. Prokopova >>
ul. Jeronýmova směr Bášť >>
č.p. 411
č.p. 1048
č.p. 527
č.p. 526
č.p. 524
č.p. 523
č.p. 522
č.p. 521
č.p. 525
č.p. 520
č.p. 519
č.p. 518
č.p. 517
č.p. 516
č.p. 515
č.p. 514
č.p. 513
č.p. 512
č.p. 509
č.p. 508
č.p. 507
č.p. 1994
č.p. 413
č.p. 414
č.p. 415
bez čp/če
0,2
0,1
0,0

LEGENDA - NAVRŽENÁ STAVBA:

SO 101	KOMUNIKACE A ZPEVNĚNÉ PLOCHY
	Osa komunikace
	Betonová obruba tl. 15 cm; snížená podsádka
	Betonová obruba tl. 10 cm; snížená podsádka
	Betonová obruba tl. 8 cm; snížená podsádka
	Kamenná obruba OP3; snížená podsádka
	Kamenná obruba OP5; snížená podsádka
	Kamenná obruba OP7; snížená podsádka
	Ocelová obruba (pásovina 5/200), zapuštěná
	Plastová obruba, zapuštěná
+10cm	Výška podsádky jednotlivých obrub
	Rampy
	Bezbariérová obruba ( )
	Palisády
	Kamenná přídlažba
	Opěrná zeď
	Hranice stavebních úprav

VOZOVKY, POJÍŽDĚNÉ PLOCHY:

A	Vozovka - asfalt
B	Vozovka - cementobeton - autobusové zastávky
C	Vozovka - kamenná dlažba
D	Vjezd - betonová dlažba
F	Vjezd - betonová dlažba - ulice Ve Dvoře
D	Parkoviště - betonová dlažba
E	Parkoviště - vegetační dlažba
I	Obnova vozovky - asfalt
J	Obnova vozovky - kamenná dlažba
K	Obnova vjezdu - betonová dlažba

CHODNÍKY, POCHOZÍ PLOCHY:

G	Chodník - betonová dlažba - pochozí
G	Chodník - betonová dlažba - nepochozí
L	Chodník - obnova - betonová dlažba

OSTATNÍ PLOCHY:

	Nepochozí plocha - kamenná dlažba
	Vegetační plochy Trávník intenzivní setý
H	Okapový chodník
	Svahování + ohumusování

OPATŘENÍ PRO NEVIDOMÉ:

D.2,F.2,G.2	Varovný/signální pás
D.3,F.3,G.4	Hladká deska
G.2	Kontrastní pás zastávky (bez hmatových úprav)

ODVODNĚNÍ:

UV1	Vpust uliční - nová / stávající / rušená
OV1	Vpust obrubníková - nová
Žlab 1	Odvodňovací žlab - nový
ŽV1	Žlabová vpust
	Nová přípojka, DN150
	Podélná drenáž, DN160
FŠ	Filtrační kontrolní šachta nová

VSAKOVACÍ ZAŘÍZENÍ:

	Vsakovací tunel
	Čelo vsakovacího tunelu
	Propojení tunelů, napojení tunelů na šachty, DN200
Š	Čistící revizní šachta

OSTATNÍ:

	Nopová fólie
2,5%	Sklon zpevněné plochy
	Směr odtoku srážkové vody
	Přesunutý prvek
	Rušený prvek
	Směr jízdy vozidel
±0,00 198,50 VSTUP 198,50 VJEZD	Vstup / vjezd
	Chránička - dělená HDPE, DN110
	Box Zásilkovna
	Milník
	Oplocení - drátěné
	Strom kácený

DOPRAVNÍ ZNAČENÍ:

	Vodorovné dopravní značení - bílé
	Vodorovné dopravní značení - žluté
	Vodorovné dopravní značení - stávající
P4	Svislé dopravní značení - nové
P4	Svislé dopravní značení - stávající
P4	Svislé dopravní značení - rušené

SO 401	VEŘEJNÉ OSVĚTLENÍ
VO	Kabelové vedení
	Chránička
	Stožár VO - osvětlení komunikace
	Stožár VO - osvětlení přechodu

SO 701	MOBILIÁŘ
	Zastávkový přístřešek
	Stojan na kola
	Lavička
	Odpadkový koš

SO 801	KRAJINÁŘSKÉ ÚPRAVY

ZPEVNĚNÉ PLOCHY - NOVÉ:

	Opěrná betonová zeď
	Schodiště - beton
	Dlažba s vegetační spárou
	Mlatová plocha

VEGETAČNÍ PLOCHY:

	Obruba nových vegetačních ploch z ocelové pásoviny, 5/80
	Obruba nových vegetačních ploch z ocelové pásoviny, 5/200
	Trávník intenzivní setý
	Travnatý vsak - průleh
	Trvalkový záhon
	Stávající živý plot
	Keřový záhon
	Strom s průběžným kmenem - navrhovaný
	Strom vícekmenný - navrhovaný

OSTATNÍ:

	Odvodňovač/odvodňovací plocha (vsak) pozemní komunikace
	Protikořenová fólie

LEGENDA - INŽENÝRSKÉ SÍTĚ:

	Plynovodní řad NTL - stávající (GASNET)
	Plynovodní řad STL - stávající (GASNET)
	Sdělovací kabel - stávající nadzemní (CETIN)
	Sdělovací kabel - stávající podzemní (CETIN)
	Sdělovací kabel - stávající podzemní neprovozovaný (CETIN)
	Sdělovací kabel - stávající podzemní nezaměřený (CETIN)
	Sdělovací kabel - stávající optický, podzemní (CETIN)
	Telekomunikační zařízení - stávající podzemní (ČEZ DSO)
	Elektro NN - stávající nadzemní (ČEZ DSO)
	Elektro NN - stávající podzemní (ČEZ DSO)
	Elektro - NN - stávající podzemní, vytyčené (ČEZ DSO)
	Elektro VN - stávající podzemní (ČEZ DSO)
	Elektro - VN - stávající podzemní, vytyčené (ČEZ DSO)
	Vodovod - stávající (SčVK)
	Vodovod, průmyslová - stávající (SčVK)
	Kanalizace splašková - stávající (SčVK)
	Kanalizace jednotná - stávající (SčVK)
VO	Veřejné osvětlení podzemní - stávající (RMS)
RETE	Sdělovací kabel - stávající podzemní (RETE)
RETE	Sdělovací kabel - stávající podzemní (RETE)
T-Mobile	Sdělovací kabel - stávající optický podzemní (T-Mobile)

! IS zakresleny dle podkladů správců. Před zahájením prací je nutné vytyčení, případně ověření kopanými sondami. V ochranném pásmu IS nebude k výkopům použito strojní techniky. !

! Dojde-li během stavby k dočasnému odstranění stávajícího zachovávaného SDZ, musí být v závěru stavby opětovně usazeno na shodné místo a během výstavby nahrazeno přenosnou dopravní značkou. !

! V místech, kde budou nové nebo stávající kabely křížit pojížděné plochy, budou instalovány kabelové chráničky. !

! Pozice nových stromů vyznačena příslušnými symboly, finální poloha bude přesně stanovena po vytyčení všech inženýrských sítí, aby nedošlo ke kolizi výsadby a trasy IS. !

! Finální poloha SDZ bude stanovena po vytyčení všech inženýrských sítí, aby nedošlo ke kolizi s trasou IS. !

! U objektů č.p. 523, 1048 a 1083 dojde u sklepních oken k instalaci betonového obrubníku šířky 10 cm. !

! Drátěné oplocení mimo opěrnou zeď bude instalováno na podhrabové desky. !

! V rámci vsakovacích tunelů dojde také k vybudování odvětrávacích trubek DN100. Tyto trubky budou napojeny do přilehlých čistících revizních šachet. S ohledem na souběh jejich vedení s vedením trubek DN200 na přítoku do vsakovacích tunelů nejsou v situačních výkresech tyto trubky zobrazeny. Podrobněji viz výkresy odvodnění (D.101.8.X). !

ČÍSLO REVIZE	DATUM REVIZE	POPIS REVIZE
2.	----	----
1.	----	----

GENERÁLNÍ PROJEKTANT:

PROJEKCE DOPRAVNÍ FILIP S.R.O.
Švermova 1338, 413 01 Roudnice nad Labem tel.: 416 831 624
IČO: 28714792, DIČ: CZ28714792
HIP: Ing. Václav Fišer

SOUŘADNICOVÝ SYSTÉM S-JTSK
VÝŠKOVÝ SYSTÉM B.P.V.

OTISK RAZÍTKA:
Ing. Josef Filip Ph.D.
Ing. Josef Filip Ph.D.
AO
0401915
11.03.2026

Investor: Město Roudnice nad Labem, Karlovo náměstí 21, 413 01 Roudnice nad Labem
KÚ: Roudnice nad Labem (741647)

Zodpovědný projektant: Ing. Josef Filip, Ph.D.
Vypracoval: Ing. Václav Fišer

ZPRACOVATEL ČÁSTI: PROJEKCE DOPRAVNÍ

Datum: 12/2025	Číslo zakázky: 23-042	Formátů A4: 8	Stupeň: DPS

Zakázka: ROUDNICE NAD LABEM - REKONSTRUKCE ULICE PROKOPOVA
Příloha: SITUACE DOPRAVNÍHO ŘEŠENÍ - VÝCHOD
Měřítko: 1:250
Paré:
Číslo přílohy: D.101.2.1.2