



Podrobný podélný profil: PROKOPOVA – ŠTĚRKOVÉ ŽEBRO LEVÉ
M 1:500/50
Rozsah: km 0,00000 – km 0,41616

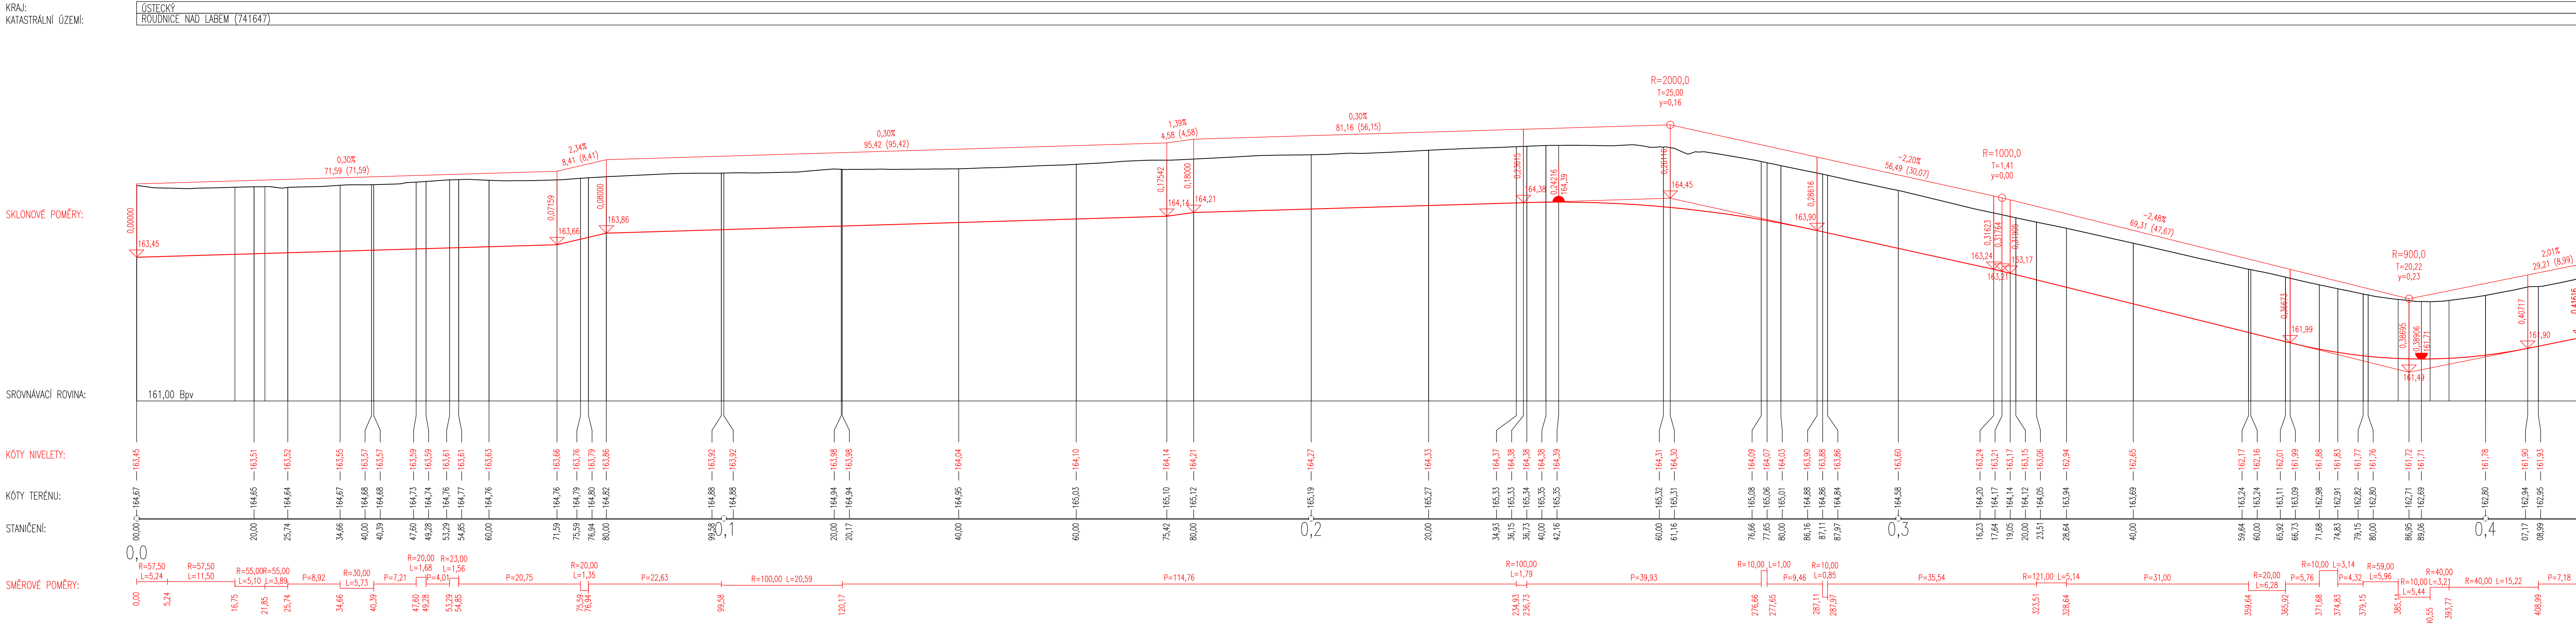

Podrobný podélný profil: PALACKÉHO – ŠTĚRKOVÉ ŽEBRO LEVÉ
M 1:500/50
Rozsah: km 0,00000 – km 0,02733

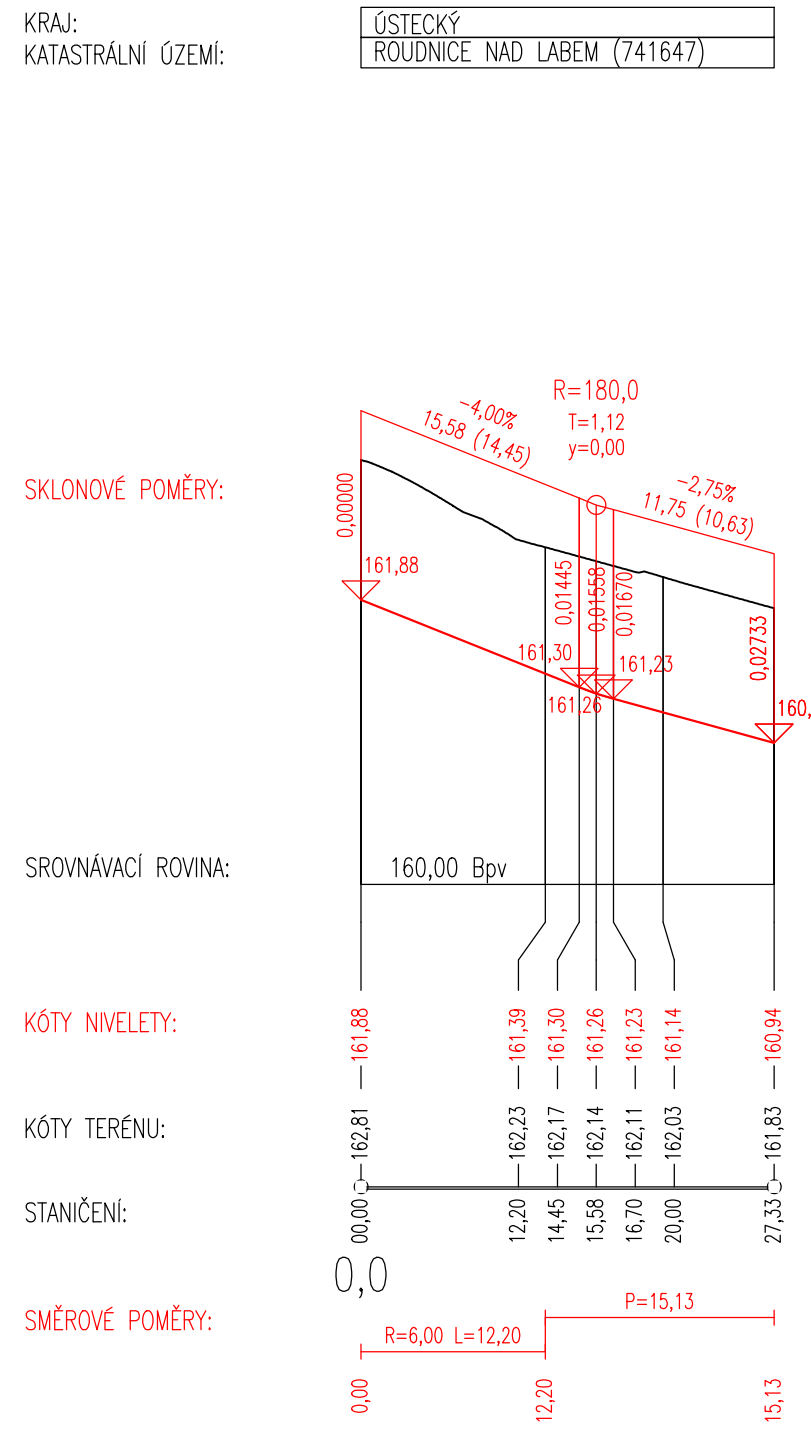

KRAJ: ÚSTECKÝ
KATASTRÁLNÍ ÚZEMÍ: ROUDNICE N. L. (741647)

SKLONOVÉ POMĚRY:

SROVNÁVACÍ ROVINA: 163,00 Bpv

KÓTY NIVELETY:

KÓTY TERÉNU:

STANIČENÍ:

SMĚROVÉ POMĚRY:

ČÍSLO REVIZE	DATUM REVIZE	POPIS REVIZE
2.	----	----
1.	----	----

INVESTOR: Město Roudnice nad Labem, Karlovo náměstí 21, 413 01 Roudnice nad Labem

KÚ: Roudnice nad Labem (741647)

Zodpovědný projektant: Ing. Josef Filip, Ph.D.

Vypracoval: Ing. Václav Fišer

Datum: 12/2025

Číslo zakázky: 23-042

Formátů A4: 6

Stupeň: DPS

Zakázka: ROUDNICE NAD LABEM - REKONSTRUKCE ULICE PROKOPOVA

Měřtko: 1:500/50

Příloha: PODÉLNÉ PROFILY - ODVODNĚNÍ - DÍL 1

Číslo přílohy: D.101.3.3

Paré:

OTISK RAZITKA

PROJEKCE DOPRAVNÍ

Podrobný podélný profil: DRENÁŽ – DOBROVSKÉHO
M 1:500/50
Rozsah: km 0,00000 – km 0,01323