



DRÁTĚNÉ OPLOCENÍ KOLEM HŘIŠTĚ

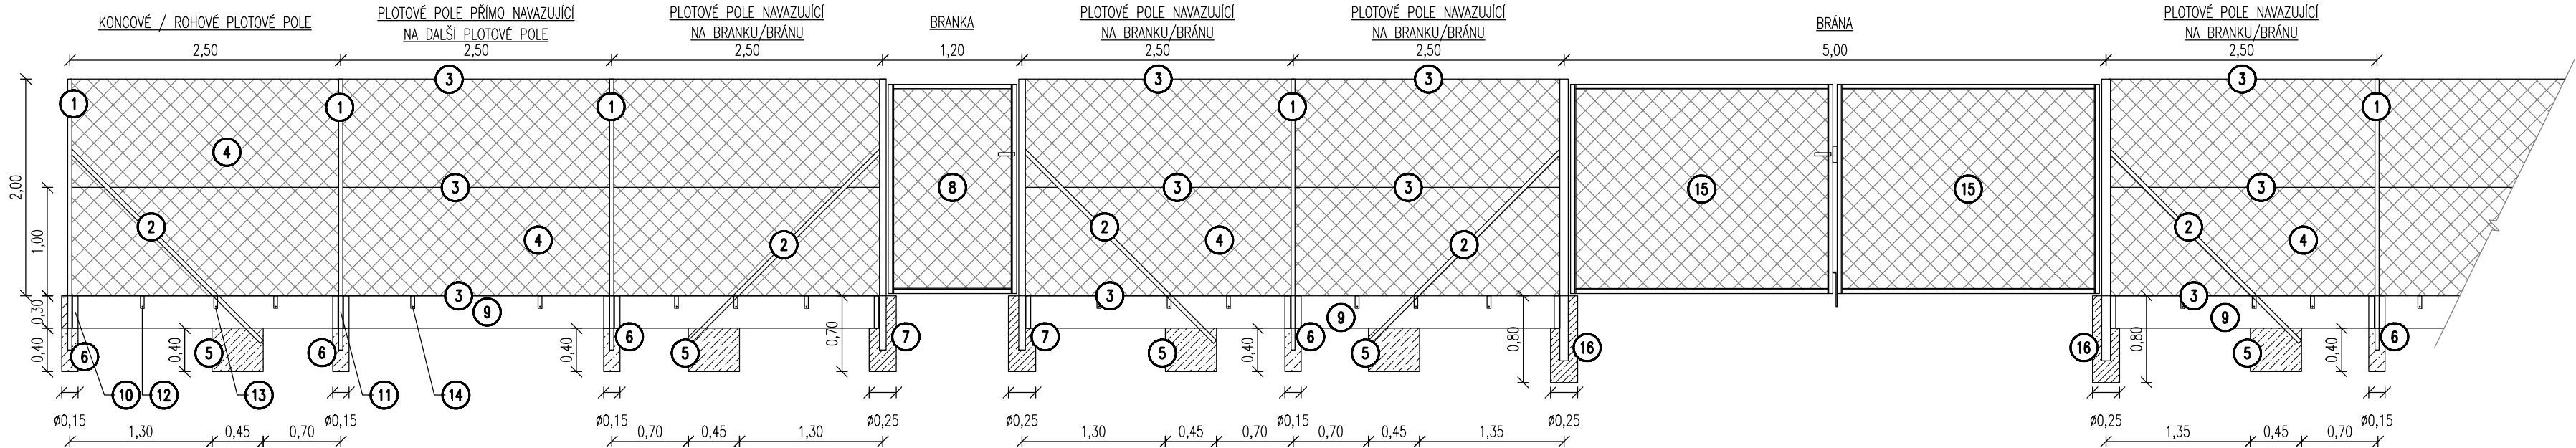


DRÁTĚNÉ OPLOCENÍ NA OPĚRNÉ ZDI

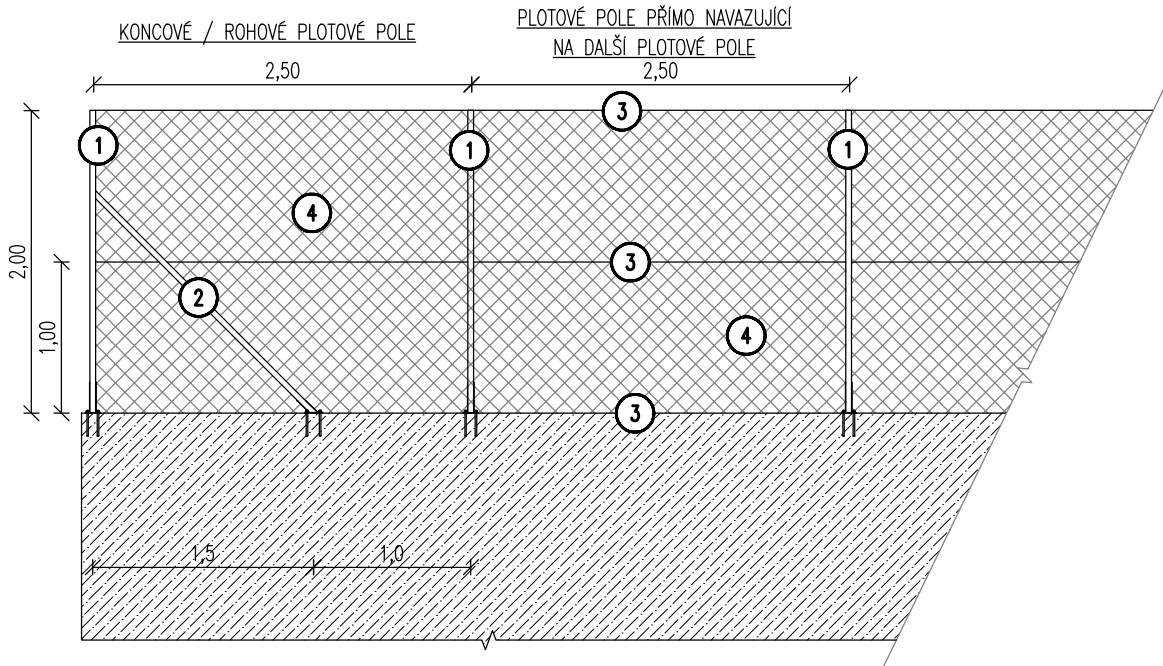

- 1 Sloupek kulatý v. 2,0 m, povrchová úprava Zn+PVC, zelený, Ø38 mm
2 Vzpěra kulatá v. 2,0 m, povrchová úprava Zn+PVC, zelená, Ø38 mm
3 Napínací drát (3x), povrchová úprava Zn+PVC, Ø drátu 2,2 mm (3,2 mm s oplastováním)
4 Pletivo výšky 2 m, velikost oka 50x50 mm, zelený, Ø drátu 1,65 mm (2,5 mm s oplastováním)

Sloupky a vzpěry uloženy do prefabrikovaných patek, které jsou pomocí závitových tyčí a chemických kotev ukotveny do opěrné zdi.

DETAIL KOTVENÍ DRÁTĚNÉHO OPLOCENÍ NA OPĚRNÉ ZDI

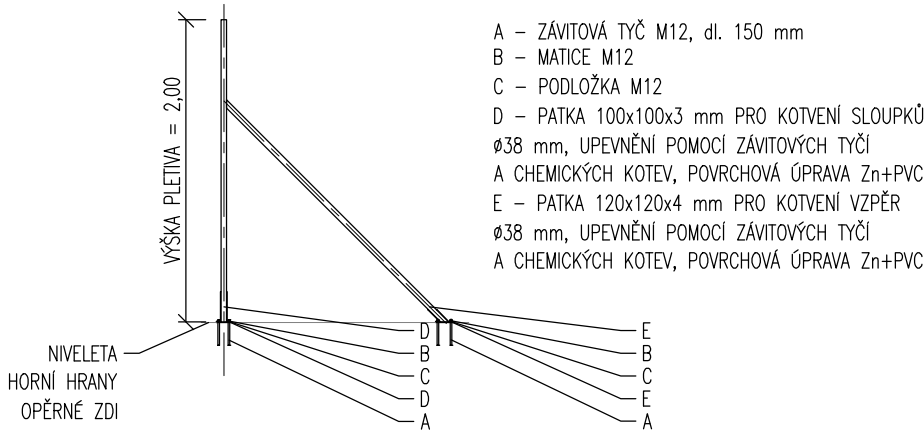

- A – ZÁVITOVÁ TYČ M12, dl. 150 mm
B – MATICE M12
C – PODLOŽKA M12
D – PATKA 100x100x3 mm PRO KOTVENÍ SLOUPKŮ
Ø38 mm, UPEVNĚNÍ POMOCÍ ZÁVITOVÝCH TYČÍ
A CHEMICKÝCH KOTEV, POVRCHOVÁ ÚPRAVA Zn+PVC
E – PATKA 120x120x4 mm PRO KOTVENÍ VZPĚR
Ø38 mm, UPEVNĚNÍ POMOCÍ ZÁVITOVÝCH TYČÍ
A CHEMICKÝCH KOTEV, POVRCHOVÁ ÚPRAVA Zn+PVC

- 1 Sloupek kulatý v. 2,5 m, povrchová úprava Zn+PVC, zelený, Ø38 mm
2 Vzpěra kulatá v. 2,5 m, povrchová úprava Zn+PVC, zelená, Ø38 mm
3 Napínací drát (3x), povrchová úprava Zn+PVC, Ø drátu 2,2mm (3,2 mm s oplastováním)
4 Pletivo výšky 2 m, velikost oka 50x50 mm, zelený, Ø drátu 1,65mm (2,5 mm s oplastováním)
5 Betonový základ vzpěry min. 150 x 500 x 400 mm
6 Betonový základ plotových sloupků – šířka min. Ø 150 mm, hloubka min. 400 mm
7 Betonový základ sloupů branky – šířka min. Ø 250 mm, hloubka min. 700 mm
8 Uzamykatelná branka/brána dodávaná jako komplet se sloupky – šířka 1,20 m, výška 1,95 m, povrchová úprava Zn+PVC
9 Betonová podhrabová deska pod plot – délka 2450 mm, výška 300 mm, šířka 50 mm
10 Koncový držák podhrabové desky – výška 300 mm, povrchová úprava žárové pozinkování
11 Průběžný držák podhrabové desky – výška 300 mm, povrchová úprava žárové pozinkování
12 Úchyt oplocení na podhrabovou desku – výška 115 mm, šířka 35 mm, povrchová úprava Zn
13 Držák vzpěry k podhrabové desce – šířka 54 mm
14 Šroub pro upevnění držáků a úchytů k podhrabové desce – délka 80 mm, M8
15 Uzamykatelná dvoukřídlá brána dodávaná jako komplet se sloupky – šířka 5,00 m, výška 1,95 m, povrchová úprava Zn+PVC
16 Betonový základ sloupů brány – šířka min. Ø 250 mm, hloubka min. 800 mm

ČÍSLO REVIZE	DATUM REVIZE	POPIS REVIZE
2.	----	----
1.	----	----

GENERALNÍ PROJEKTANT:  PROJEKCE DOPRAVNÍ FILIP s.r.o. Švermova 1338, 413 01 Roudnice nad Labem tel.: 416 831 624 IČO: 28714792, DIČ: CZ28714792	SOUŘADNICOVÝ SYSTÉM S-JTSK VÝŠKOVÝ SYSTÉM B.P.V.	OTISK RAZÍTKA:
HIP: Ing. Václav Fišer		

Investor: Město Roudnice nad Labem, Karlovo náměstí 21, 413 01 Roudnice nad Labem
KÚ: Roudnice nad Labem (741647)

Zodpovědný projektant: Ing. Josef Filip, Ph.D.	
Vypracoval: Ing. Václav Fišer	

Datum: 12/2025	Číslo zakázky: 23-042	Formátů A4: 3	Stupeň: DPS
Zakázka: ROUDNICE NAD LABEM - REKONSTRUKCE ULICE PROKOPOVA	Měřítko: 1:50	Paré:	
Příloha: VZOROVÉ PŘÍČNÉ ŘEZY - DRÁTĚNÉ OPLOCENÍ	Číslo přílohy: D.101.4.3		