



ROZVINUTÝ ŘEZ PALISÁDAMI

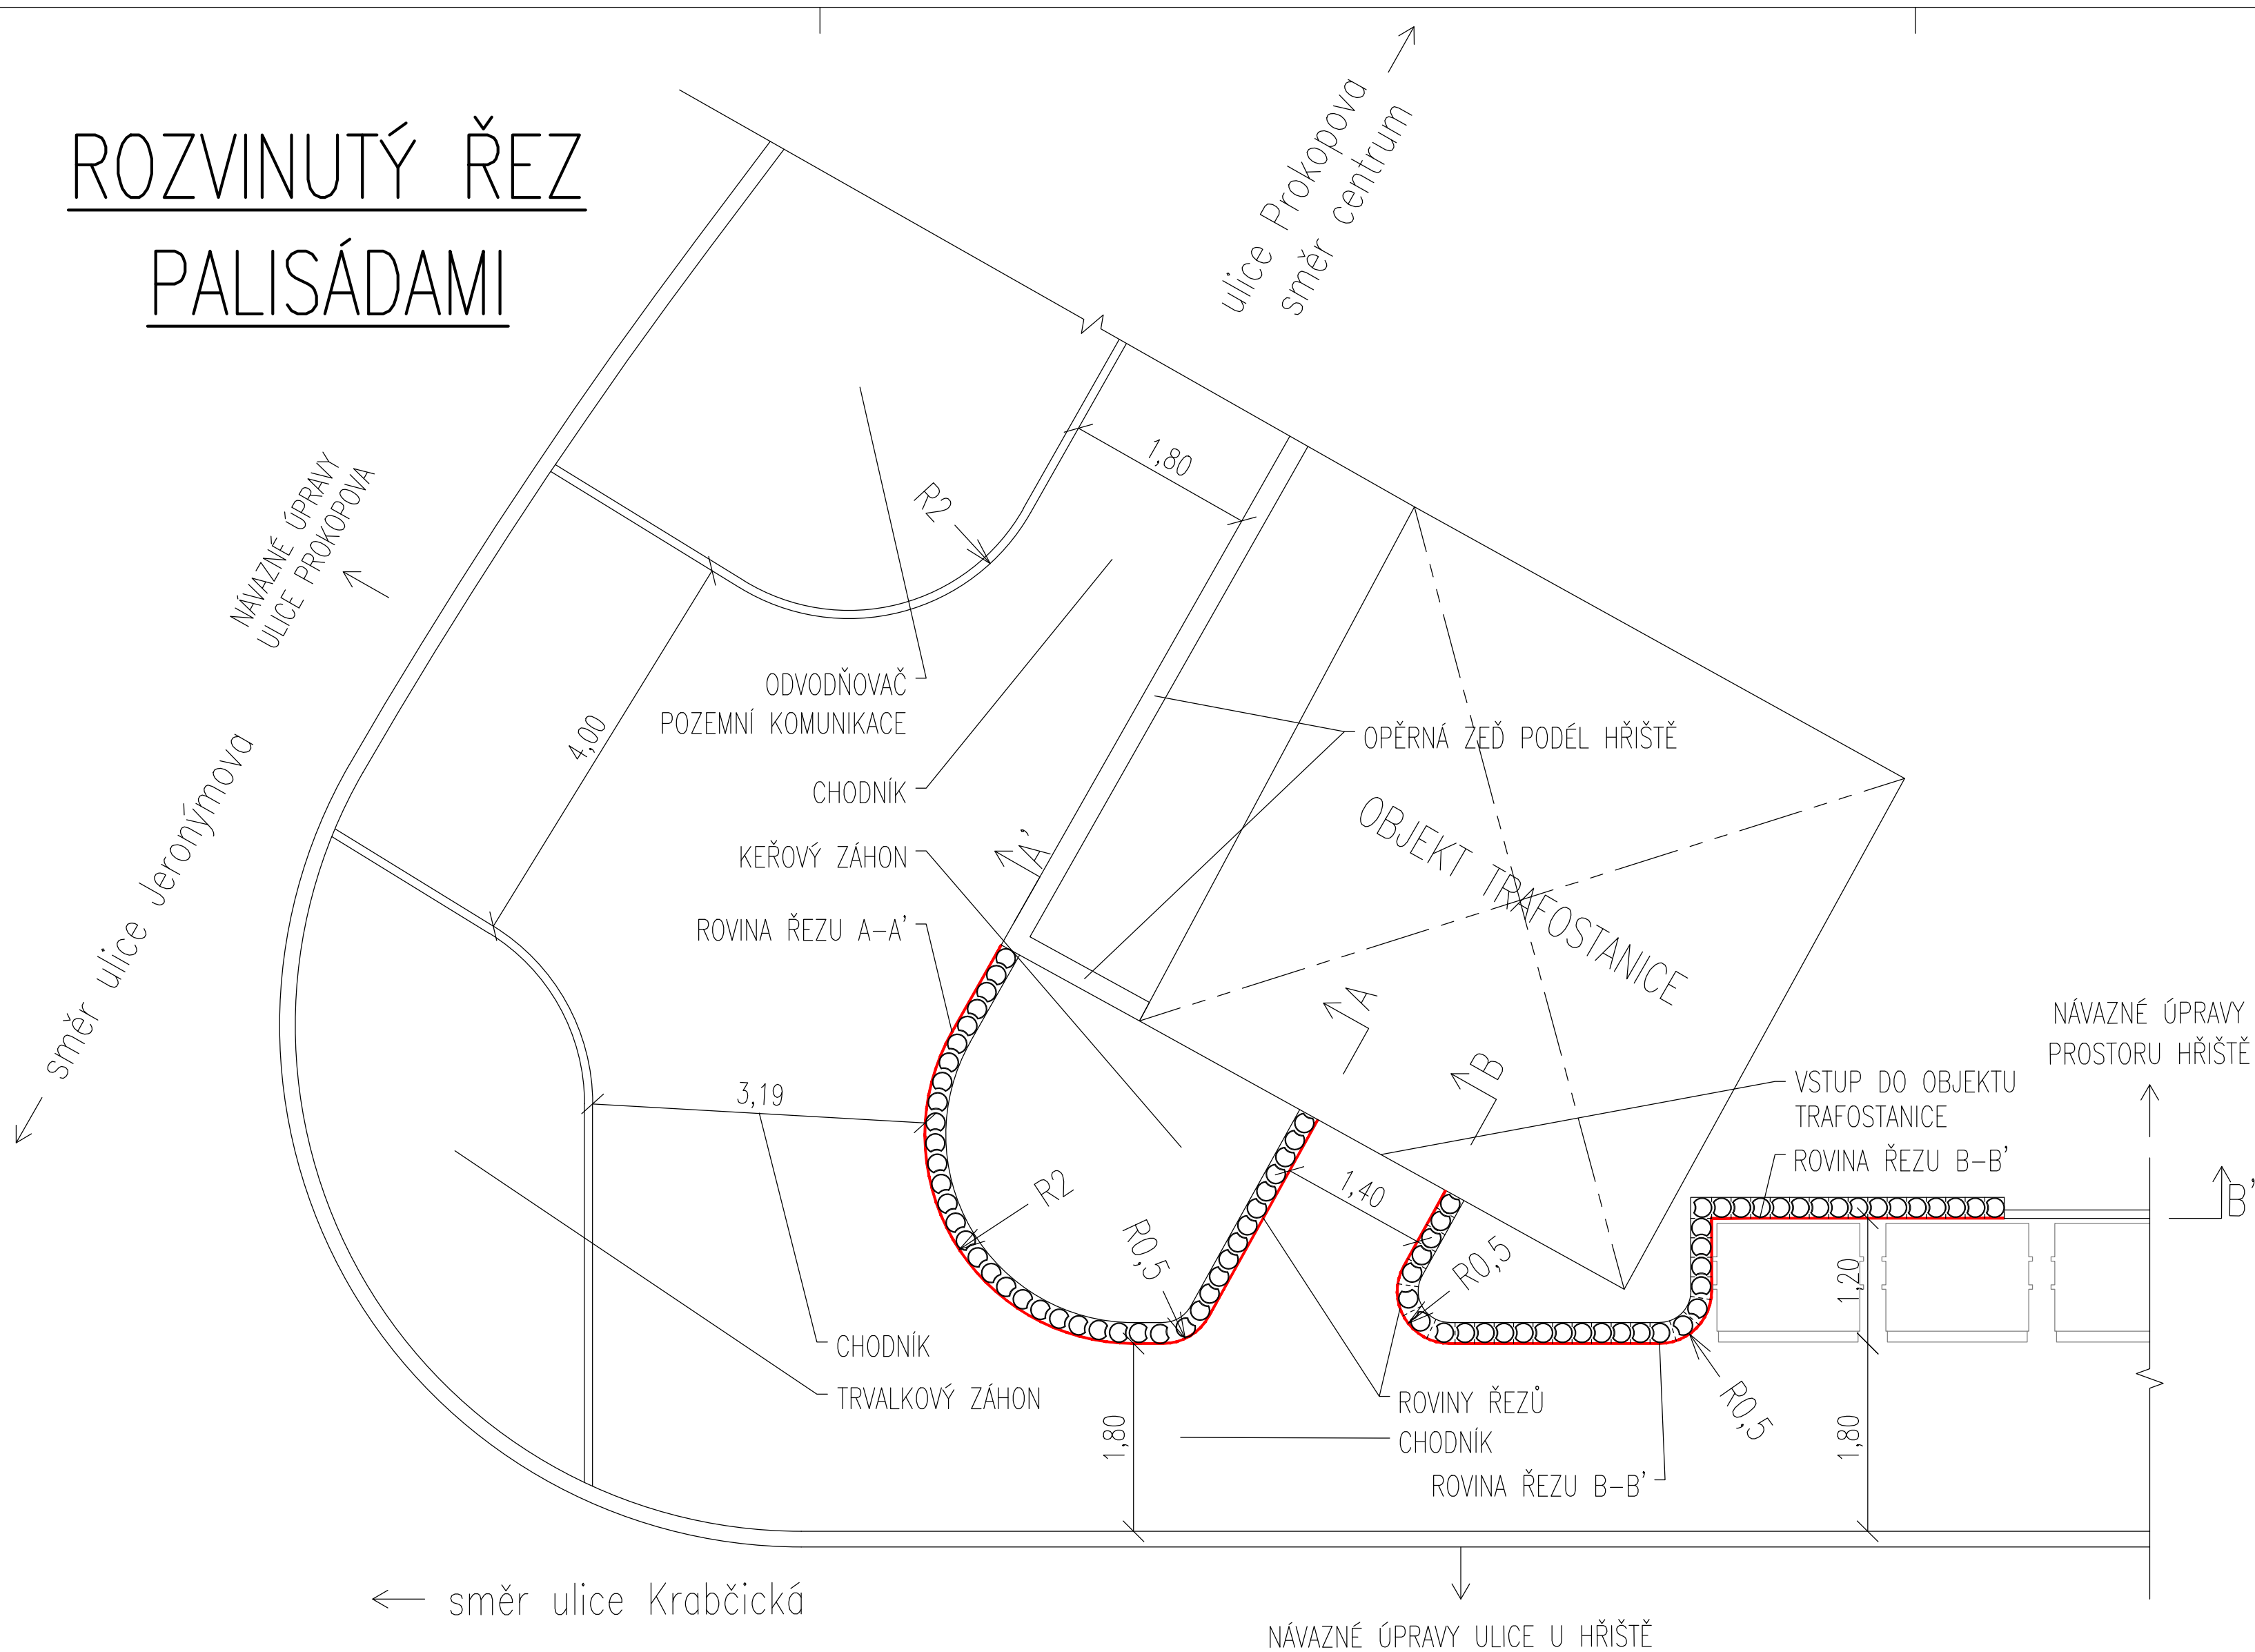

POHLED A-A'

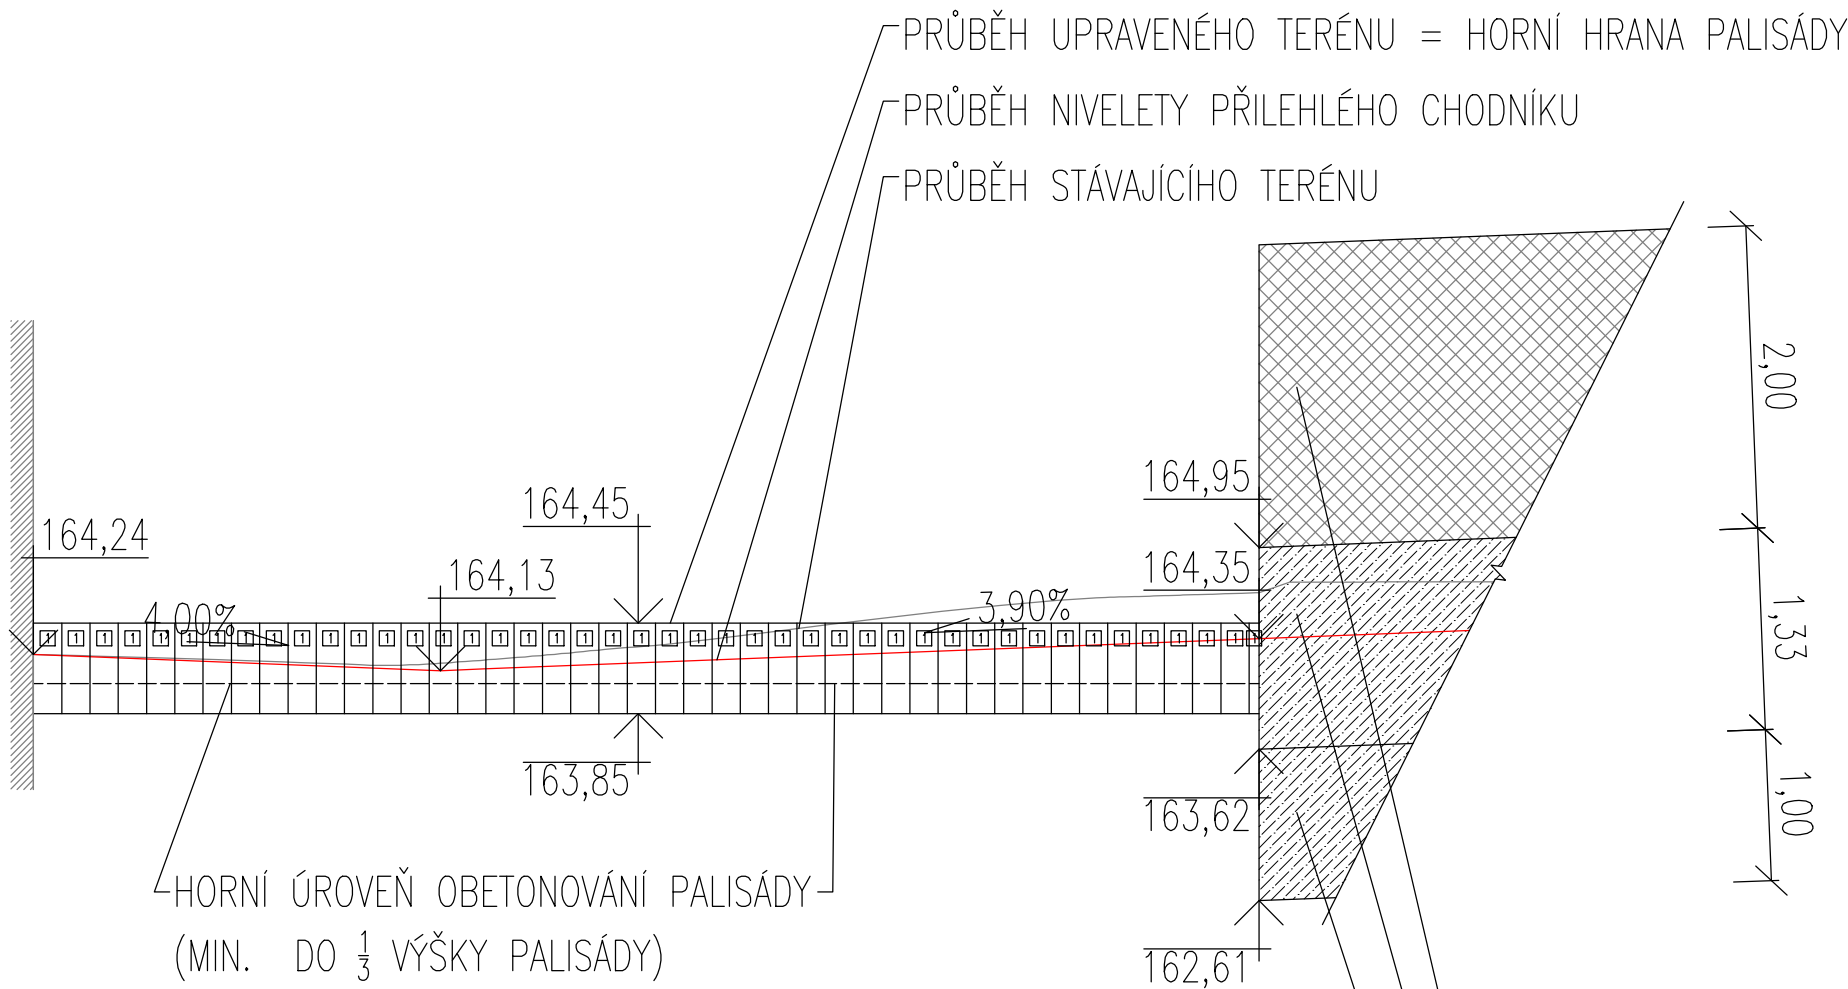


NAVRŽENÉ BETONY:

- OBETONOVÁNÍ - C30/37 XF3

CELKOVÉ POČTY VYUŽITÝCH PRVKŮ:

1 Betonová palisáda (600/175/200): 44 ks

POHLED B-B'

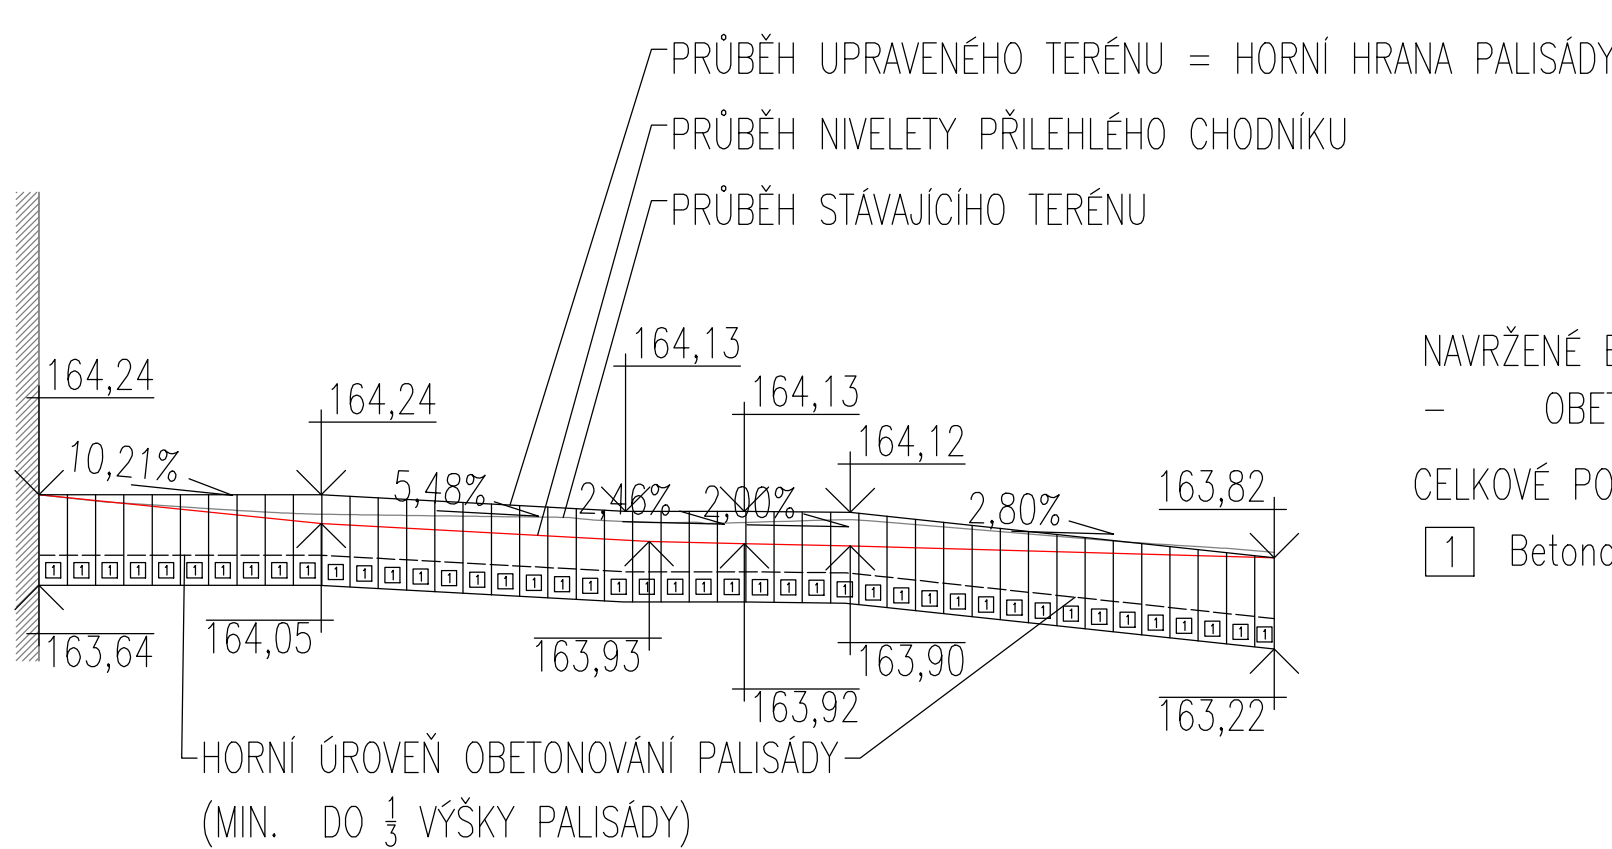

NAVRŽENÉ BETONY:

- OBETONOVÁNÍ - C30/37 XF3

CELKOVÉ POČTY VYUŽITÝCH PRVKŮ:

1 Betonová palisáda (600/175/200): 44 ks

ČÍSLO REVIZE	DATUM REVIZE	POPIS REVIZE
2.	----	----
1.	----	----

GENERÁLNÍ PROJEKTANT: PROJEKCE DOPRAVNÍ FILIP s.r.o. Švermova 1338, 413 01 Roudnice nad Labem tel.: 416 831 624 IČO: 28714792, DIČ: CZ28714792 HIP: Ing. Václav Fišer	SOUDNÍČNÍ SYSTÉM BJTSA VÝROBNÍ SYSTÉM BJTSA	OTISK RÁZKLA
Investor: Město Roudnice nad Labem, Karlovo náměstí 21, 413 01 Roudnice nad Labem	KÚ: Roudnice nad Labem (741647)	
Zodpovědný projektant: Ing. Josef Filip, Ph.D.	Vypracoval: Ing. Václav Fišer	ZPRACOVATEL ČÁSTI PROJEKCE DOPRAVNÍ
Datum: 12/2025	Číslo zakázky: 23-042	Formátů A4: 6
Zakázka: ROUDNICE NAD LABEM - REKONSTRUKCE ULICE PROKOPOVA	Měřitko: 1:50	Paré:
Příloha: VZOROVÉ PŘÍČNÉ ŘEZY - PALISÁDY	Číslo přílohy: D.101.4.4	