
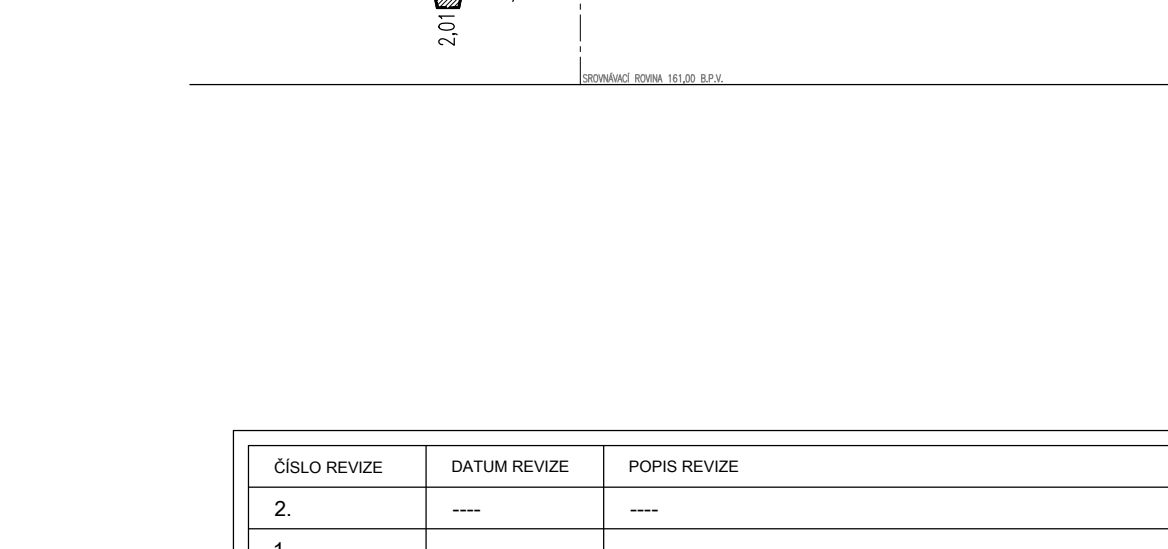
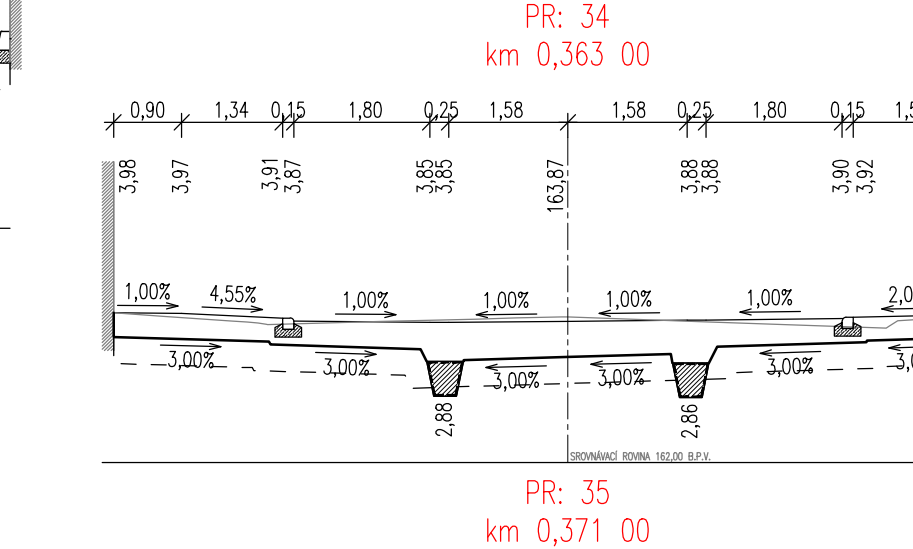
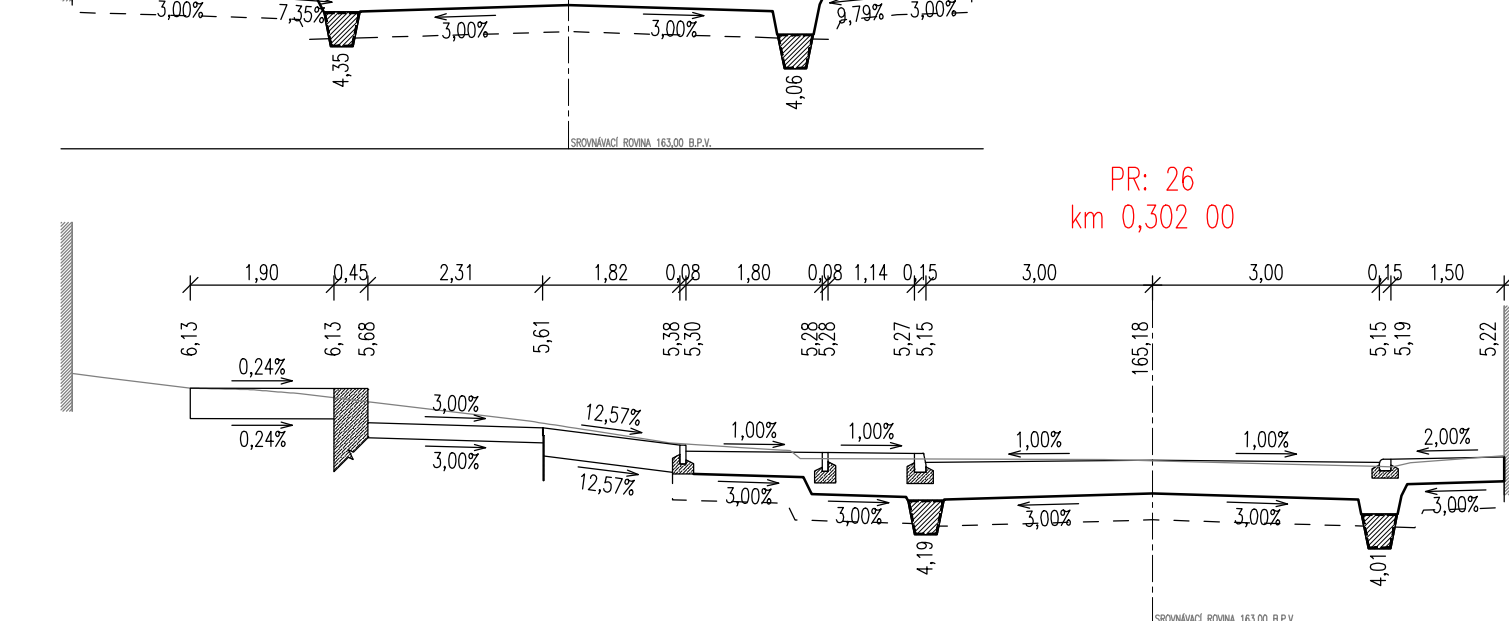
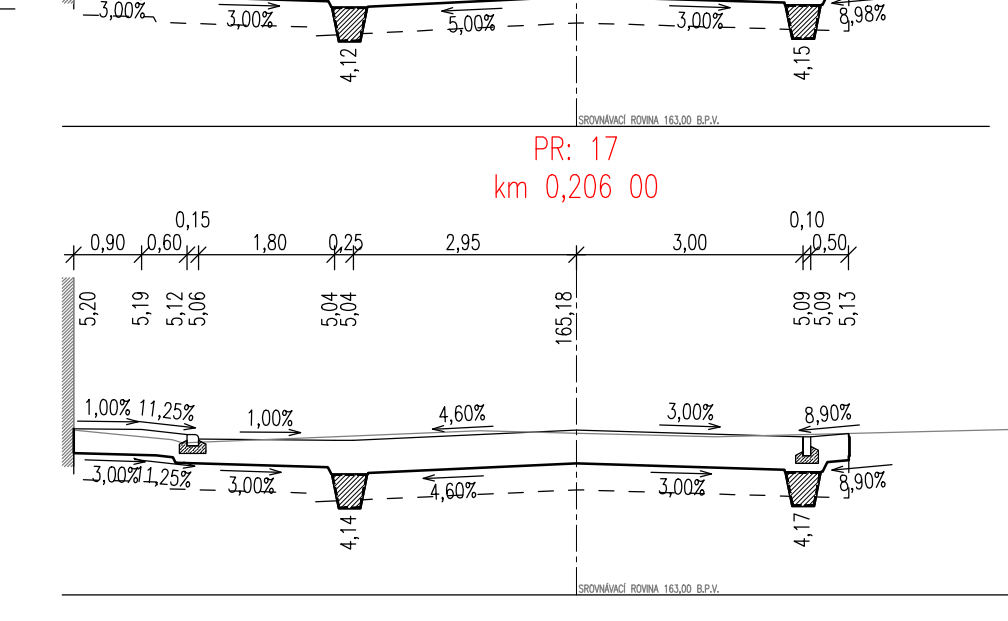
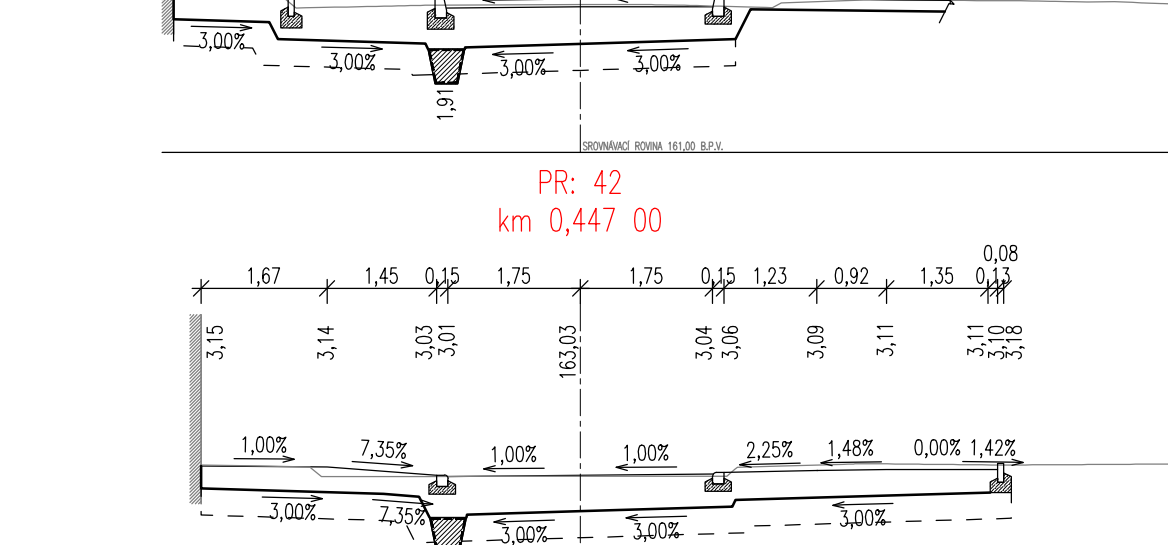
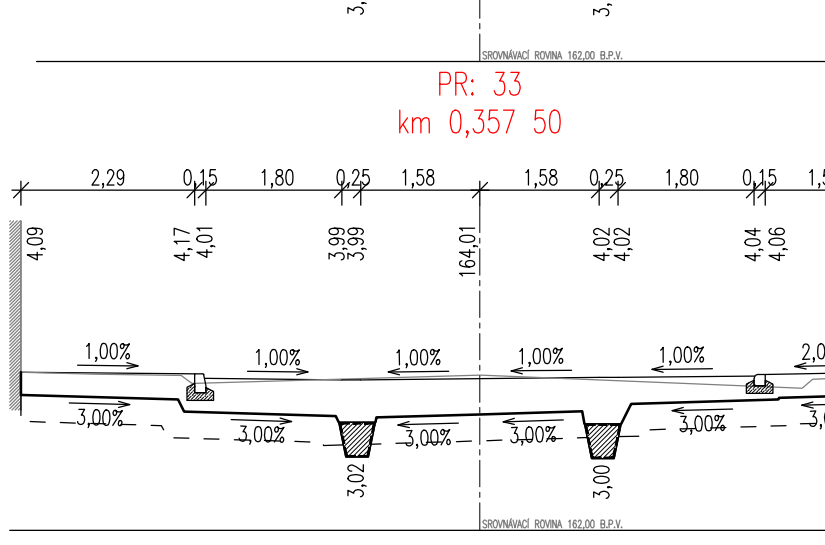
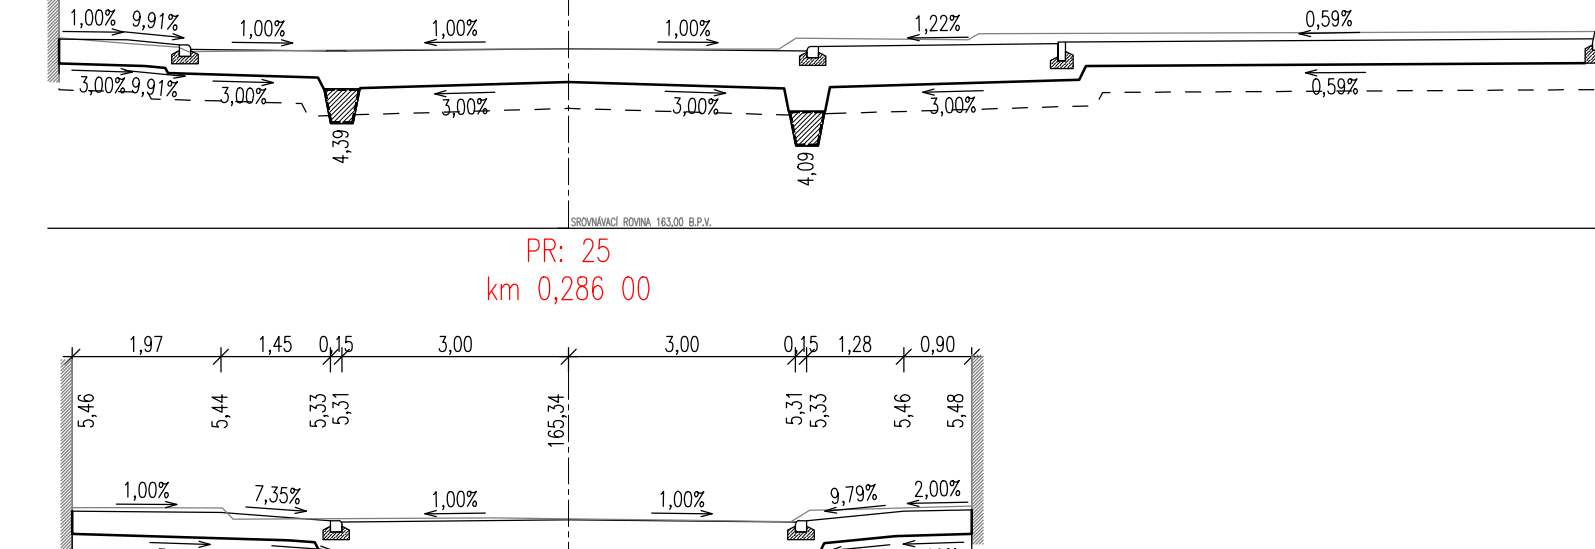
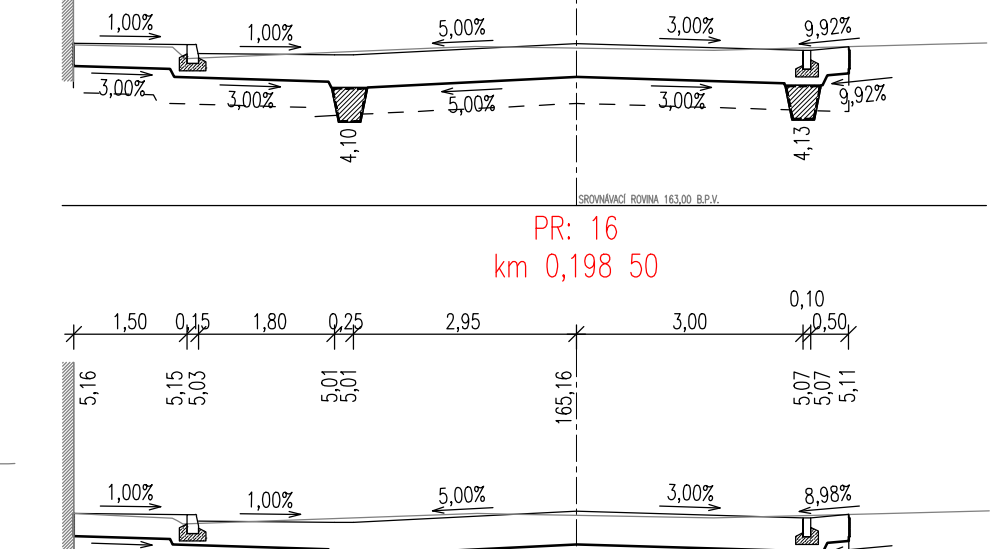
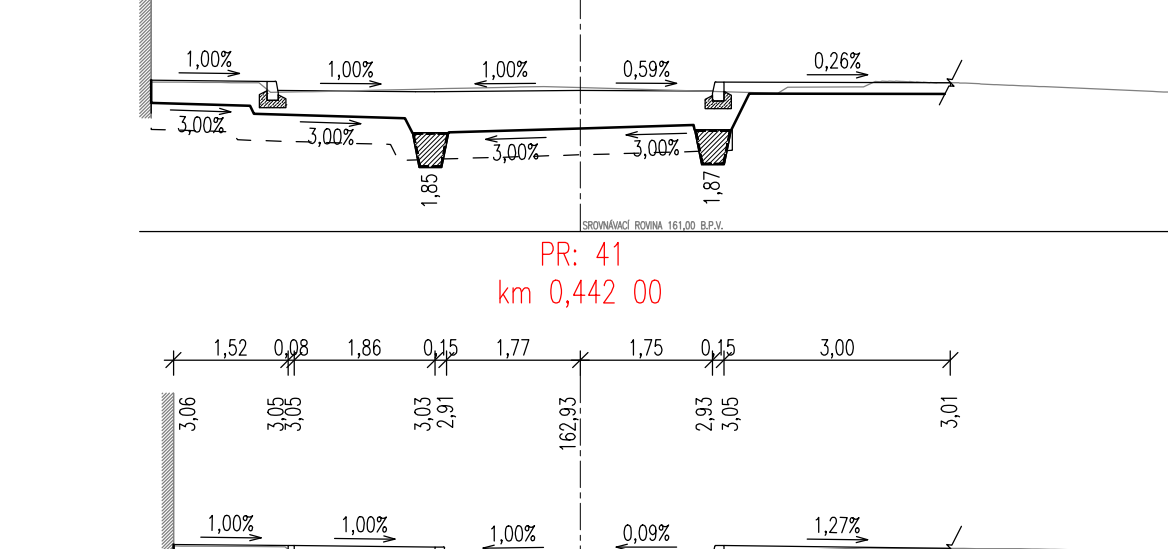
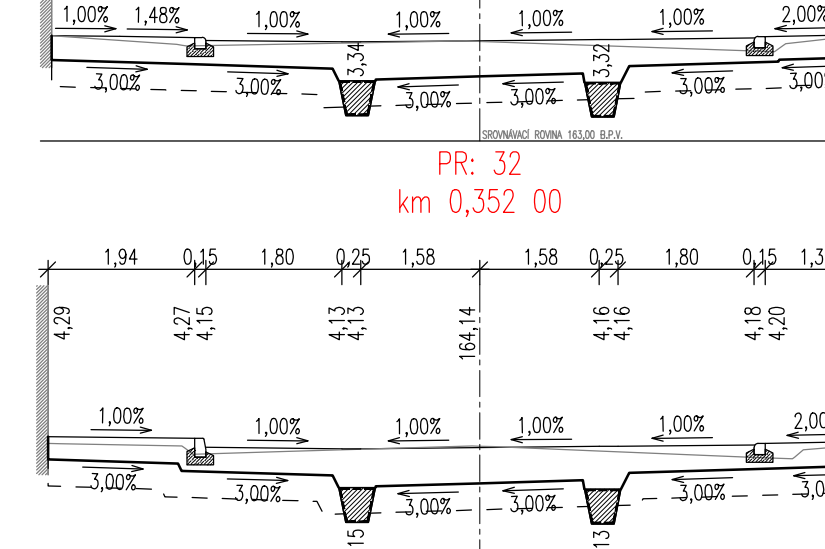
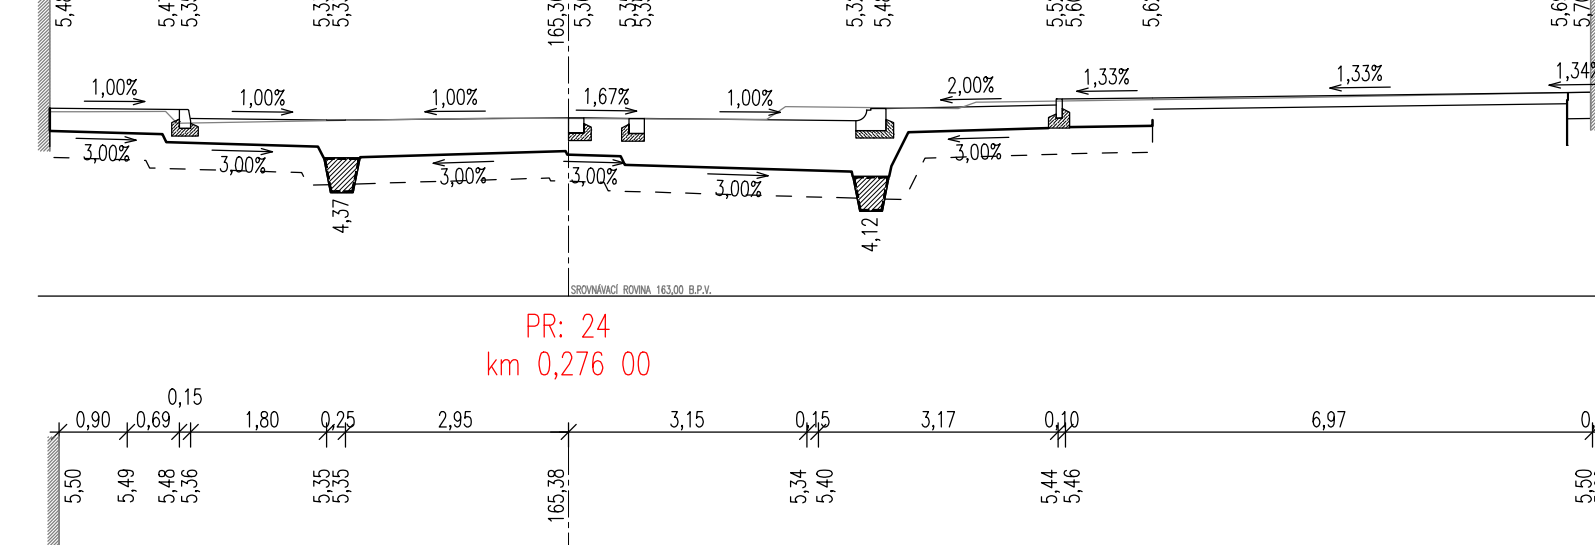
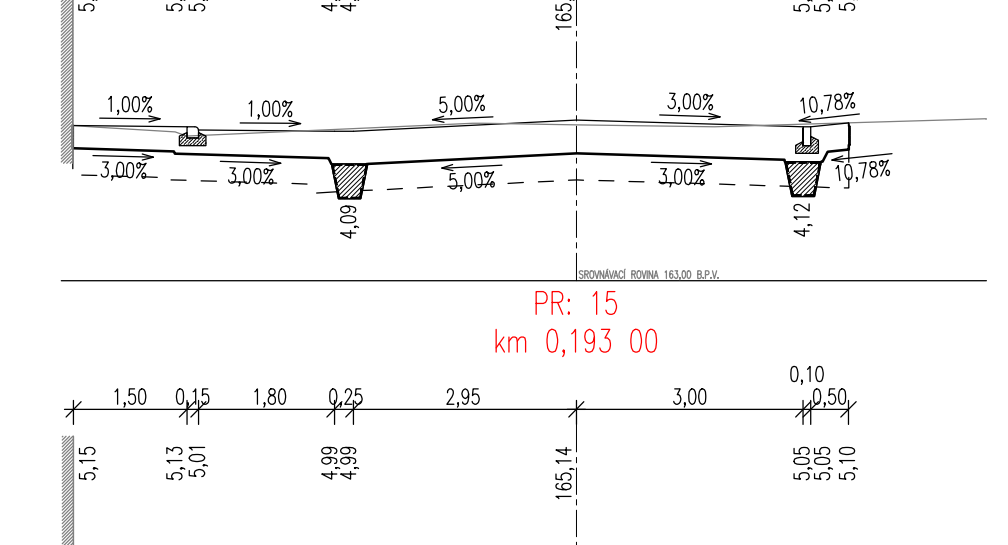
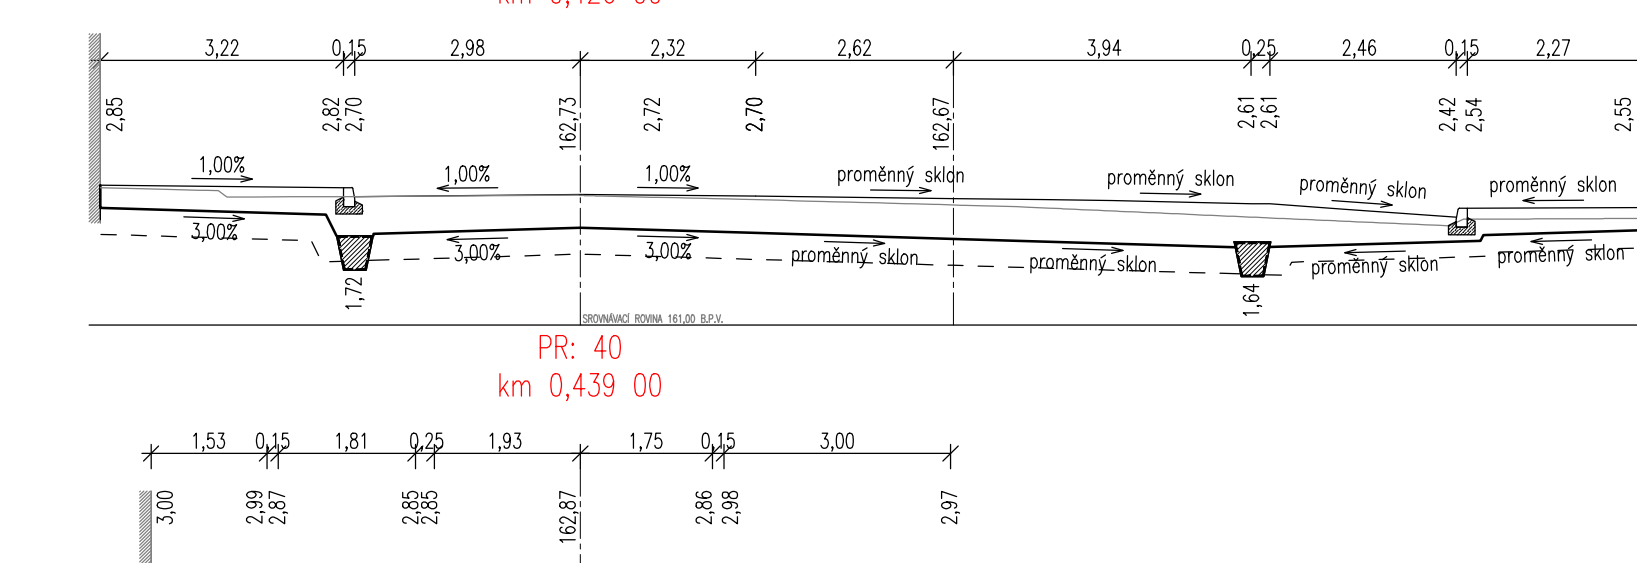
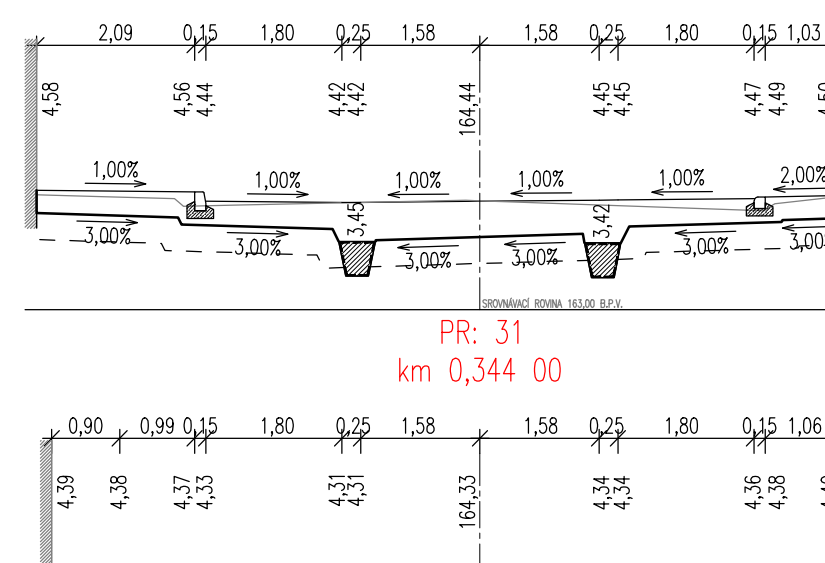
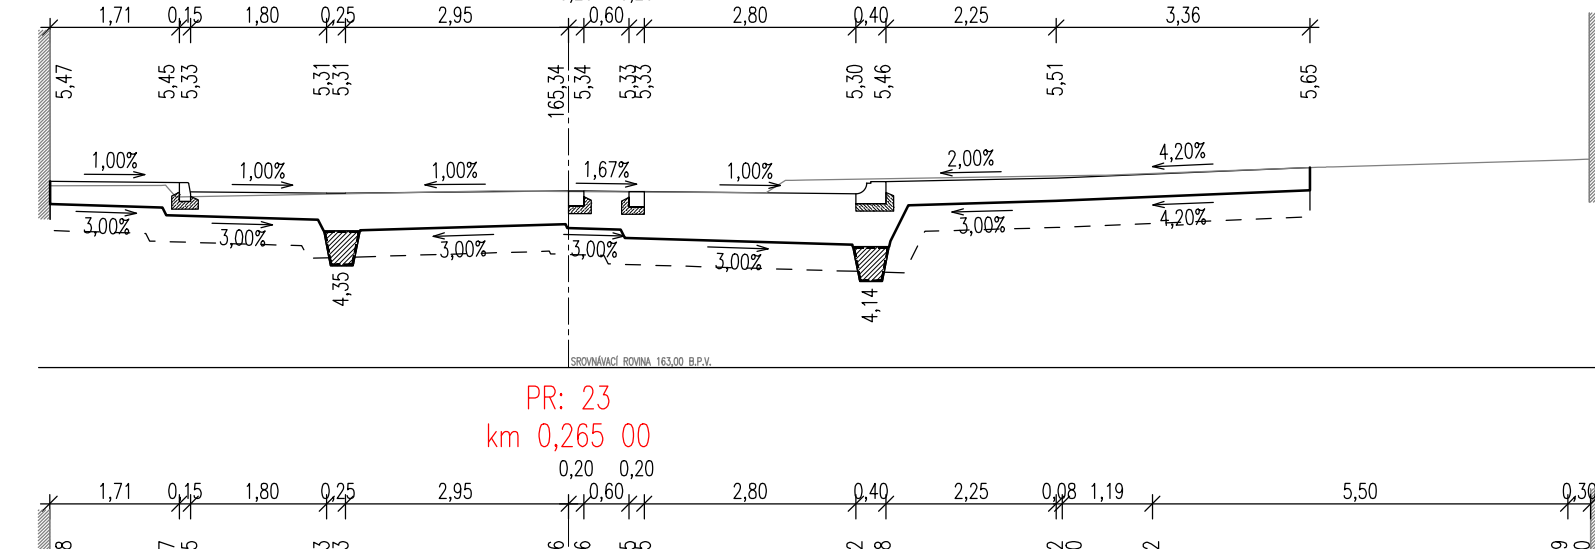
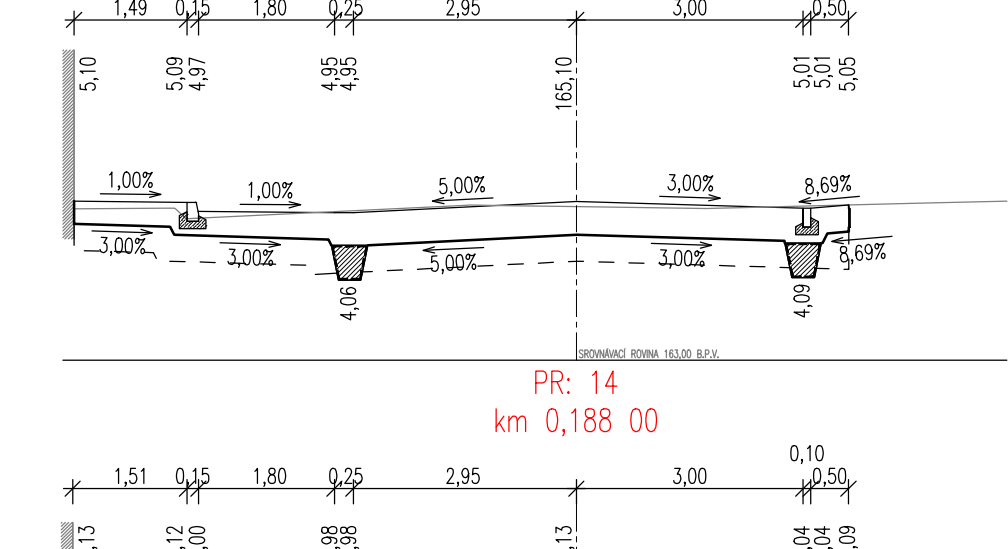
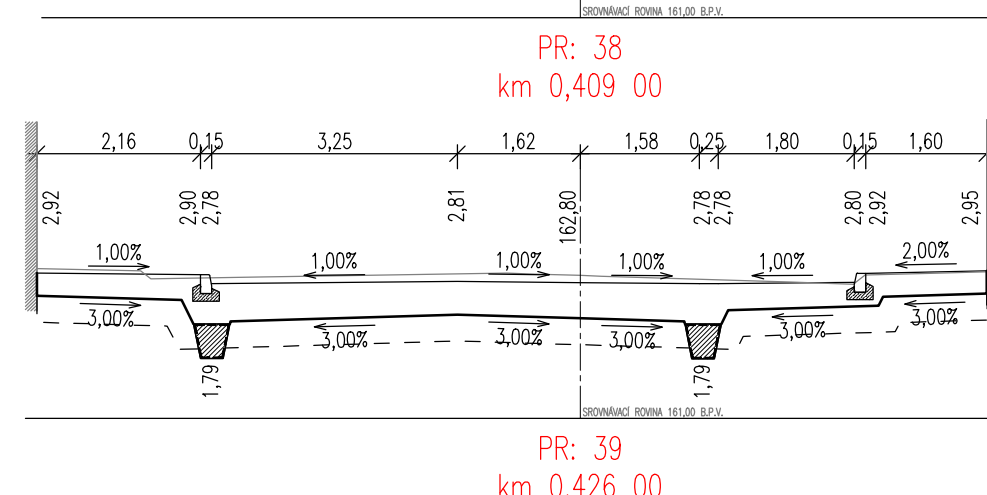
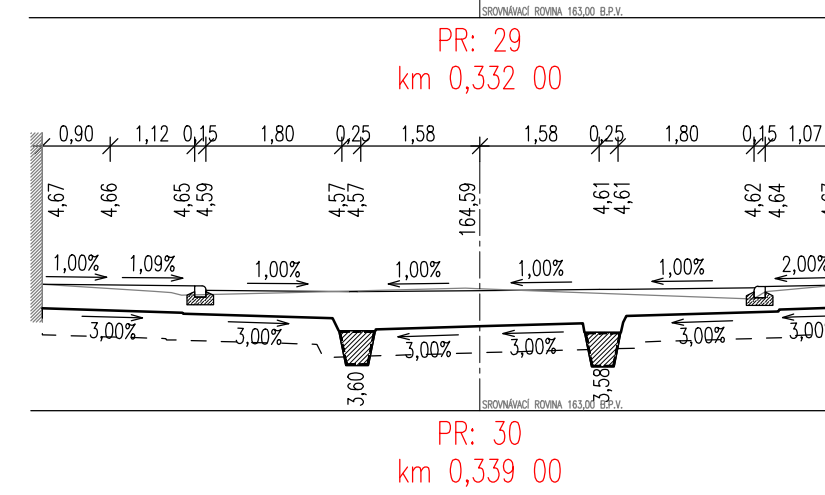
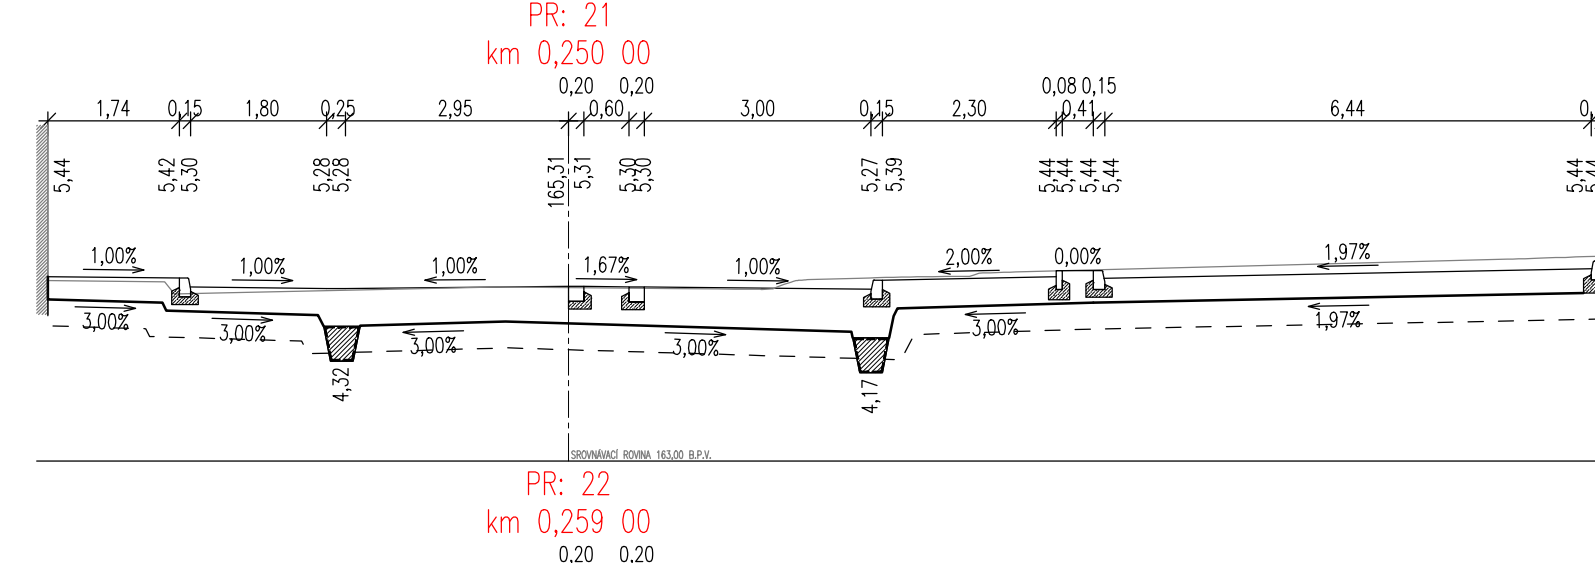
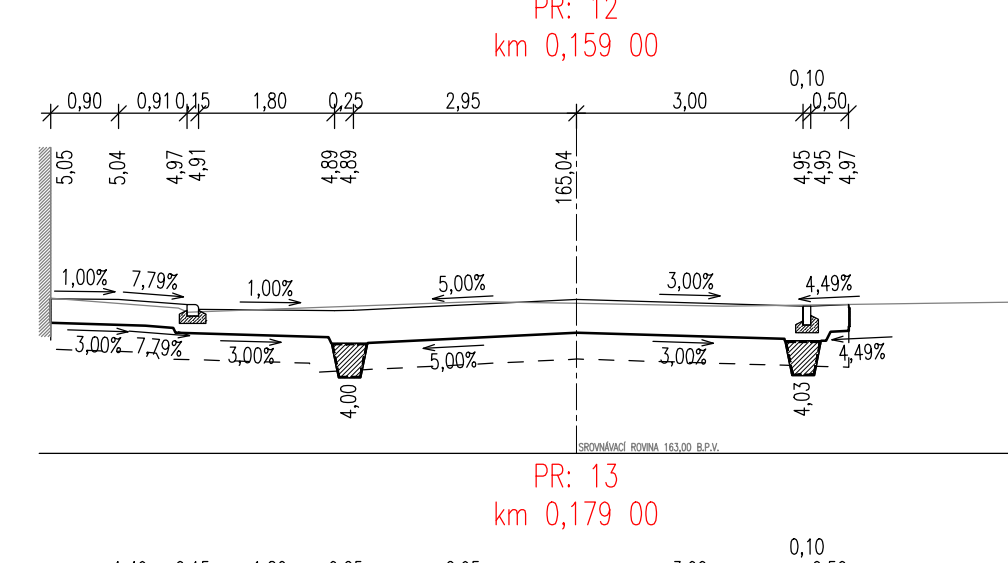
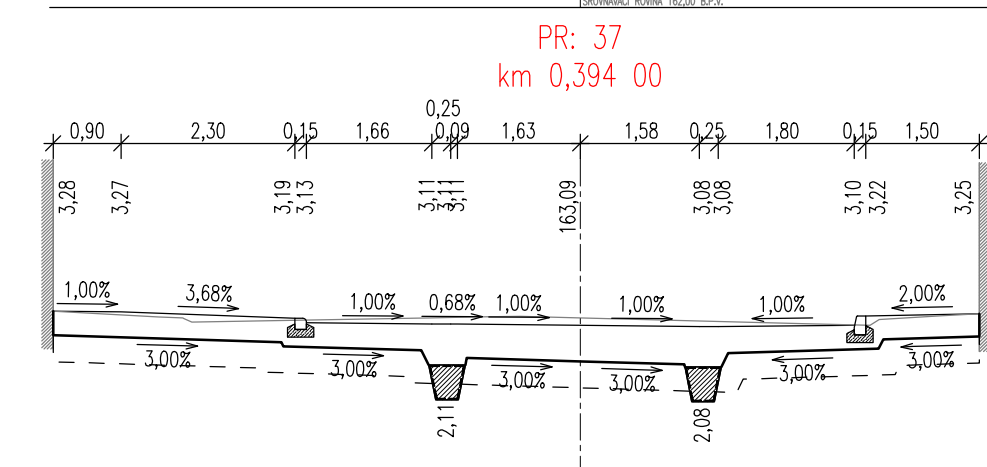
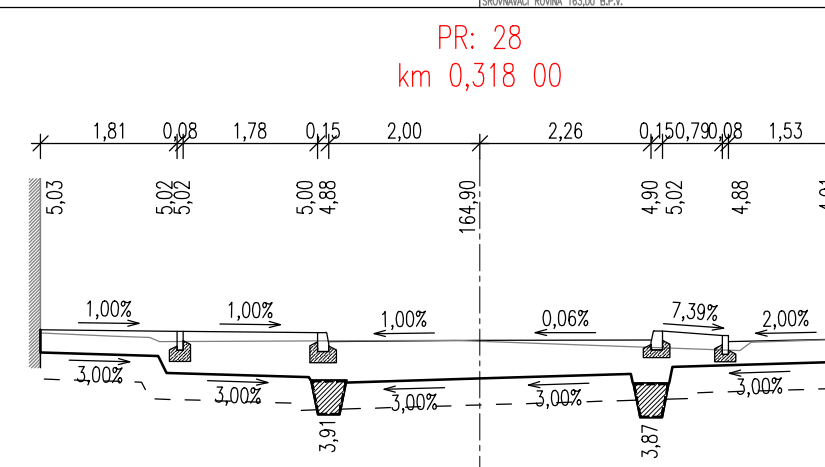
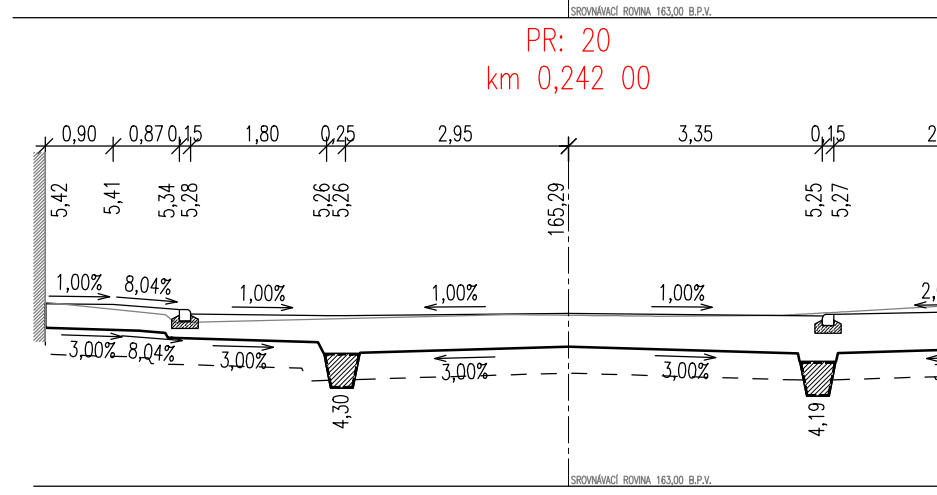
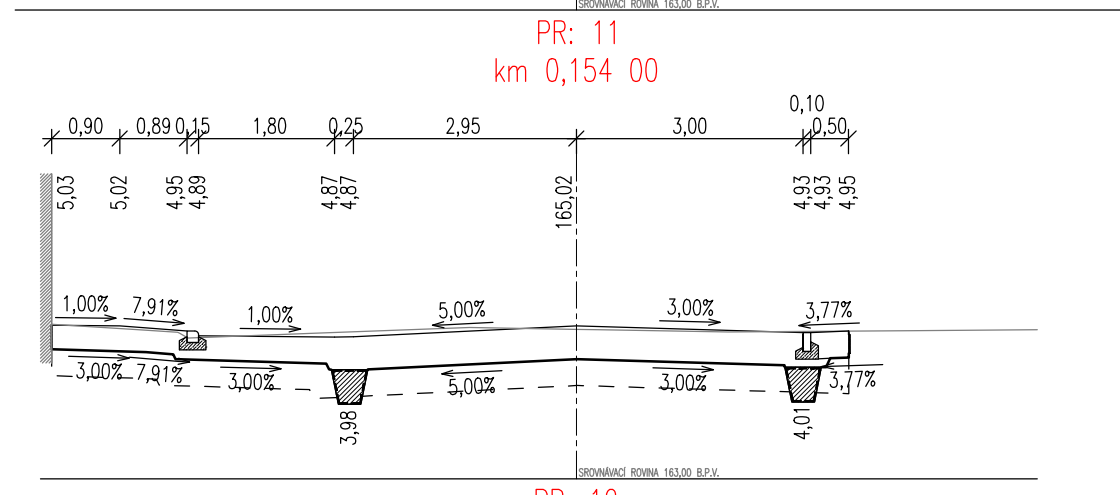
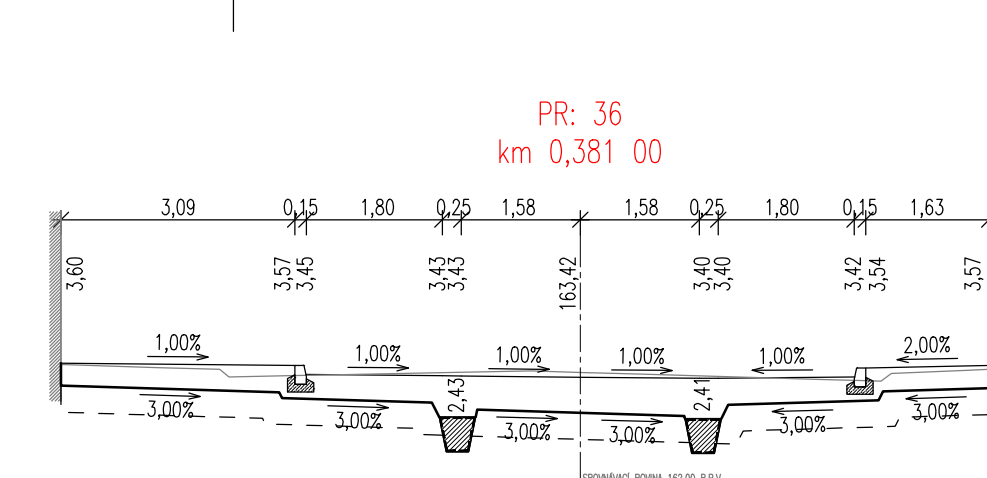
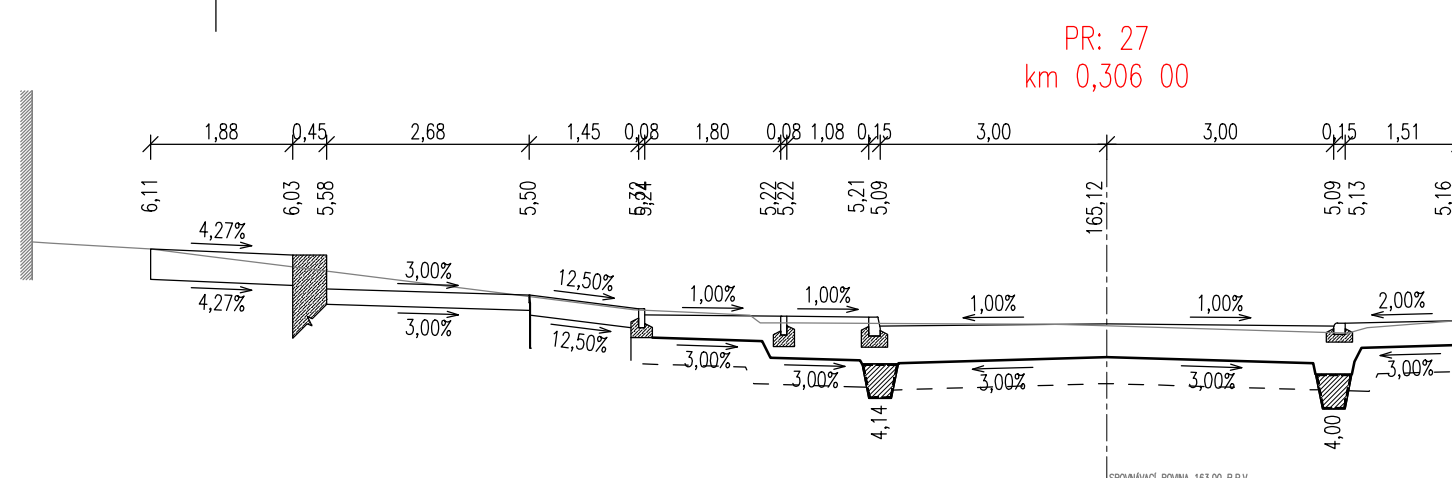
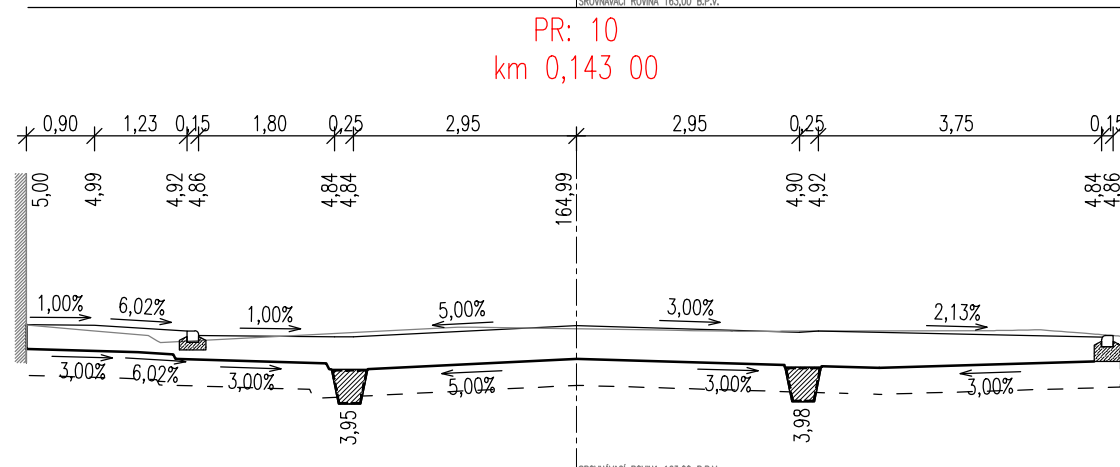


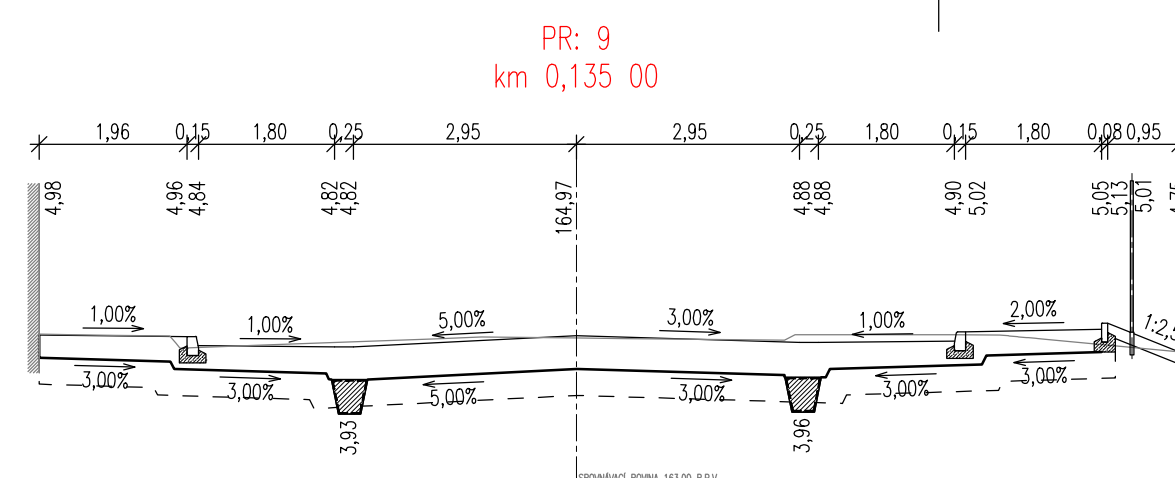

ČÍSLO REVIZE		DATUM REVIZE		POPS REVIZE	
2.		----		----	
1.		----		----	
GENERALNÍ PROJEKTANT:  PROJEKCE DOPRAVNÍ FILIP s.r.o. Švermova 1338, 413 01 Roudnice nad Labem tel.: 416 832 624 IČO: 26714792, DIČ: CZ26714792 HIP: Ing. Václav Fišer				DOKUMENTACE USTAVENÁ K ÚČELU VÝKONU VÝSTAVBY AÚP	
Investor: Město Roudnice nad Labem, Karlovo náměstí 21, 413 01 Roudnice nad Labem KÚ: Roudnice nad Labem (741647)				ODRUK NAŘÍZENÍ:  PROJEKCE DOPRAVNÍ	
Zodpovědný projektant: Ing. Josef Filip, Ph.D. Vypracoval: Ing. Václav Fišer				PRACOVNÍ ČÍSLO:	
Datum: 12/2025		Číslo zakázky: 23-042		Formátů A4: 10	
Zakázka: ROUDNICE NAD LABEM - REKONSTRUKCE ULICE PROKOPOVA		Stupeň: DPS		Měřítko: 1:100	
Příloha: CHARAKTERISTICKÉ PŘÍČNÉ ŘEZY - DÍL 1		Paré:		Číslo přílohy: D.101.5.1	