


Výkres výztuže stěny - řez:

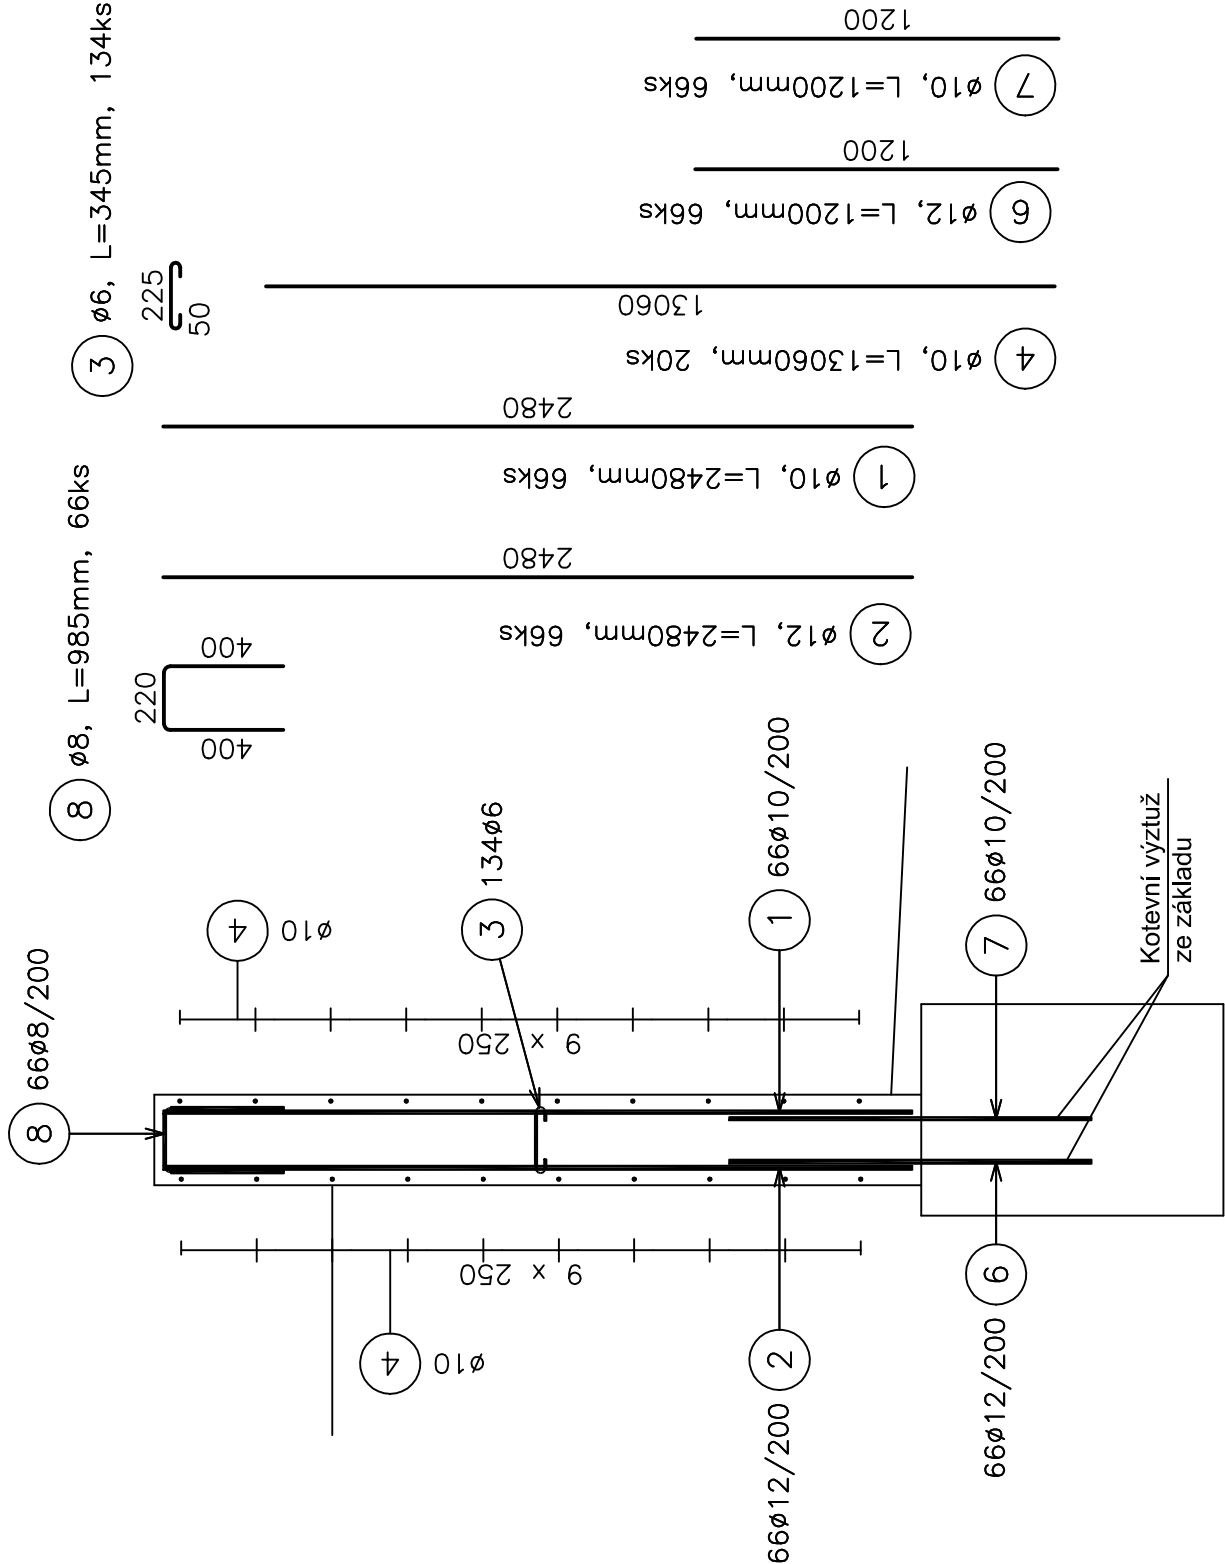

Výkaz výztuže

Pol.	Ks	Třída oceli	Ø	Délka (m)	Hmotnost (kg)	Délka celkem (m)	Hmotnost celkem(kg)
1	66	R	10	2.480	1.53	163.680	100.99
2	66	R	12	2.480	2.20	163.680	145.35
3	134	R	6	0.345	0.08	46.230	10.26
4	20	R	10	13.060	8.06	261.200	161.16
5	20	R	8	1.005	0.40	20.100	7.94
6	66	R	12	1.200	1.07	79.200	70.33
7	66	R	10	1.200	0.74	79.200	48.87
8	66	R	8	0.985	0.39	65.010	25.68
Součet hmotností (kg):					570.58		

Pozn.: - výztuž bude svařena popř. vyvázána
- krytí výztuže bude zajištěno plastovými distančníky
- beton bude proveden jako konstrukční a bude hutněn ponorným vibrátorem
- beton bude chráněn před slunečním zářením a bude ošetřován kropením po dobu 10-ti dnů po betonáži

Beton C25/30 XF2-C1 0,4-Dmax 22-S4
Ocel B500B
Krytí 30 mm

ČÍSLO REVIZE	DATUM REVIZE	POPIS REVIZE
2.	----	----
1.	----	----

SOUPRAVNÝ SYSTÉM S-JSK VÝŠKOVÝ SYSTÉM P.V.		OTISK RAŽITKA
PROJEKCE DOPRAVNÍ FILIP s.r.o. Švermova 1338, 413 01 Roudnice nad Labem tel.: 416 831 624 IČO: 28714792, DIČ: CZ28714792 HIP: Ing. Václav Fišer		
Investor:	Město Roudnice nad Labem, Karlovo náměstí 21, 413 01 Roudnice nad Labem	
KÚ:	Roudnice nad Labem (741647)	
Zodpovědný projektant: Ing. Petr Novák		
Vypracoval: Petr Zahálka		
Datum:	12/2025	Číslo zakázky: 23-042
Zakázka:	ROUDNICE NAD LABEM - REKONSTRUKCE ULICE PROKOPOVA	
Příloha:	Výkres výztuže opěrné stěny Os02	
Stupeň: DPS		Paré: 1:25
Měřítko:		Číslo přílohy: D.201.3.5

Výkres výztuže ukončení stěny - půdorys:

