
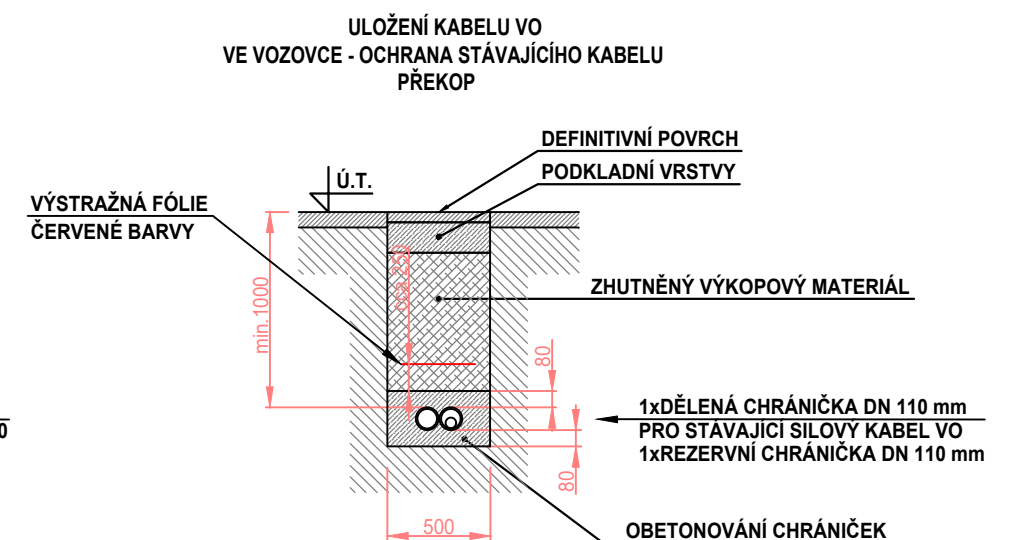
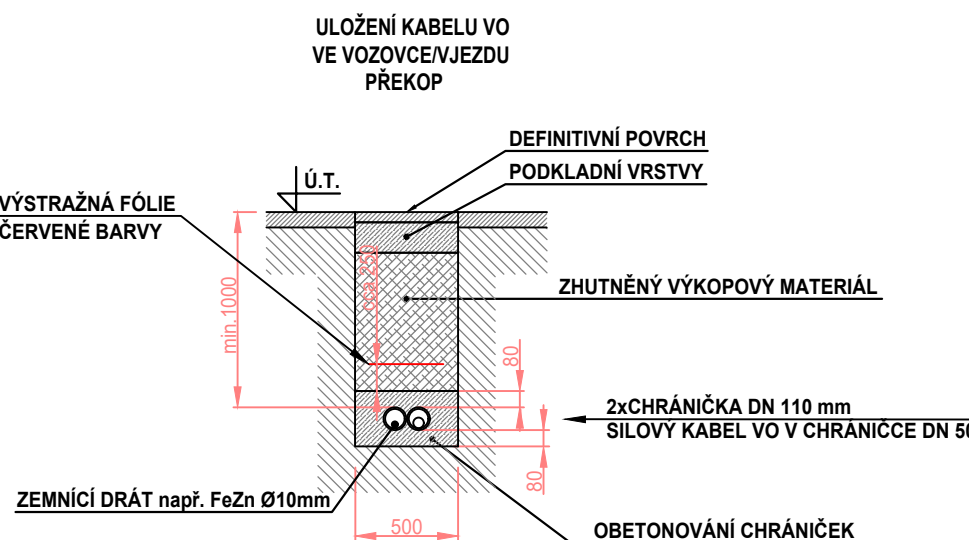
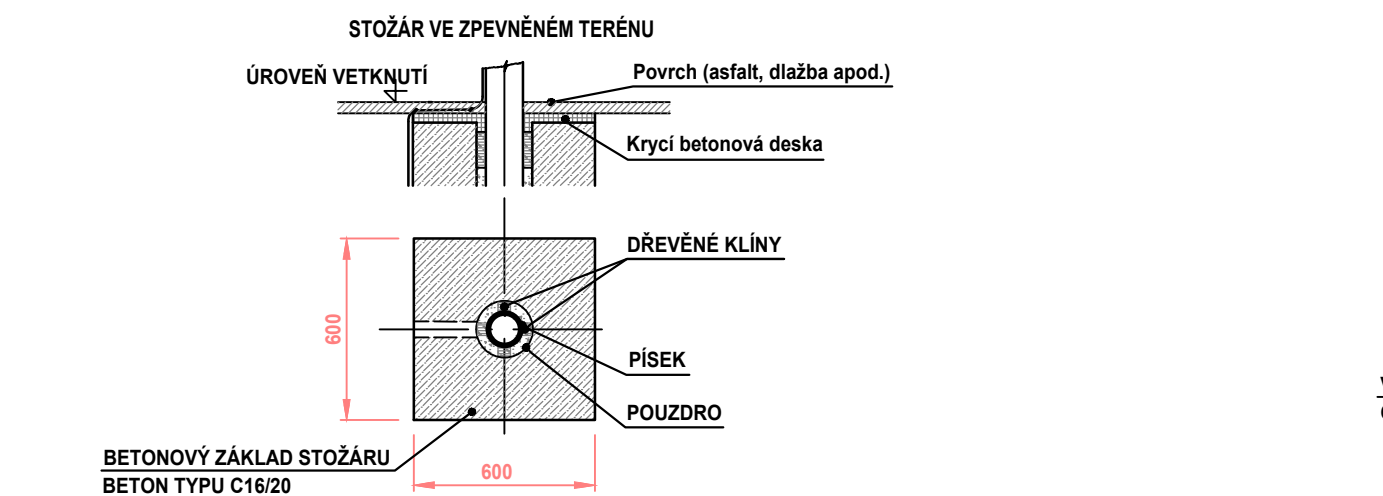
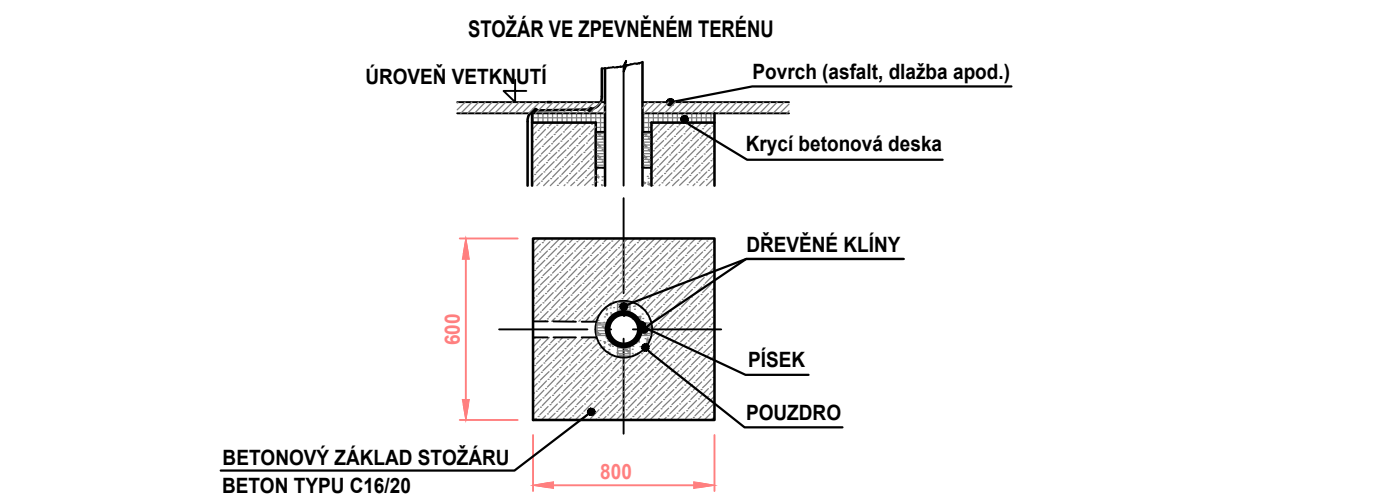


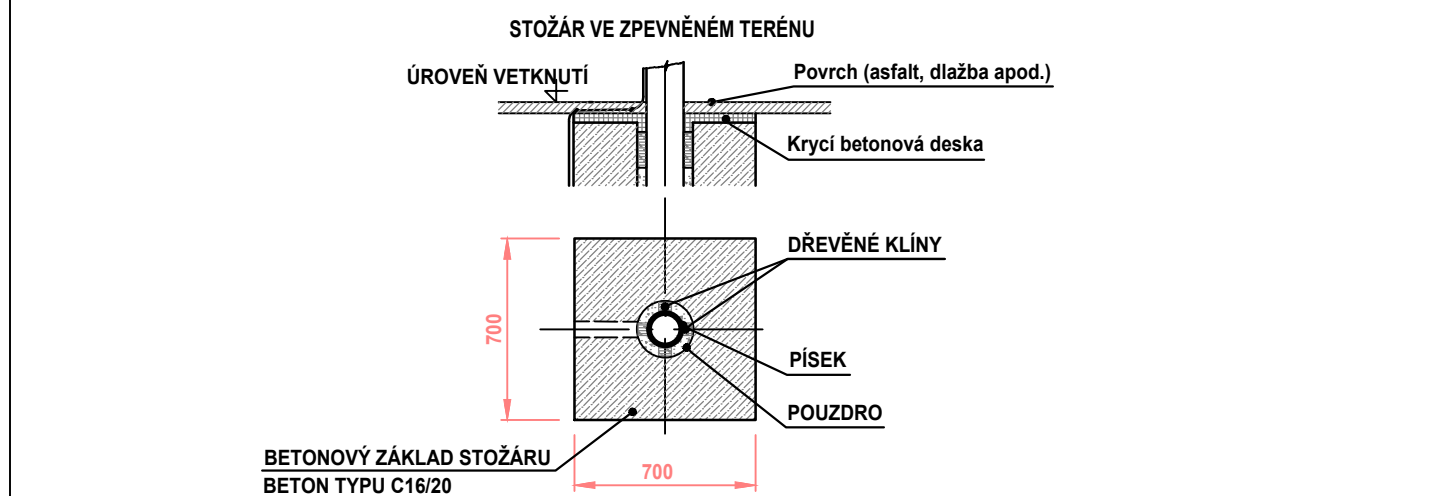

ČÍSLO REVIZE		DATUM REVIZE		POPIS REVIZE			
2.		----		----			
1.		----		----			
GENERALNÍ PROJEKTANT:  PROJEKCE DOPRAVNÍ FILIP s.r.o. Švermova 1338, 413 01 Roudnice nad Labem tel.: 416 831 624 IČO: 28714792, DIČ: CZ28714792 HIP: Ing. Václav Fišer				SOUDRAŽNÝ SYSTÉM S-JISK VÝŠKOVÝ SYSTÉM S-JVX		OTISK RAZÍTKA	
Investor: Město Roudnice nad Labem, Karlovo náměstí 21, 413 01 Roudnice nad Labem							
KÚ: Roudnice nad Labem (741647)							
Zodpovědný projektant: Ing. Josef Filip, Ph.D.				ZPRACOVATEL ČÁSTI:			
Vypracoval: Ing. Václav Kovářik				Ing. Václav Kovářik			
Datum: 11/2025		Číslo zakázky: 23-042		Formátů A4: 5		Stupeň: DPS	Paré:
Zakázka: ROUDNICE NAD LABEM - REKONSTRUKCE ULICE PROKOPOVA						Měřitko: -	
Příloha: VZOROVÉ ŘEZY						Číslo přílohy: D401.5	