


ZASTÁVKOVÝ PŘÍSTŘEŠEK S ROVNOU SKLENĚNOU STŘECHOU:

Specifikace:

Konstrukce: Ocelová konstrukce se skleněnými výplněmi v zadní stěně a skleněnou střechou
Materiál: Ocel tř. 11
Povrchová úprava: Ochranná vrstva zinku opatřená práškovým lakem
Nosný rám: Nosné sloupky ze svařované ocelové konstrukce obdélníkového profilu a ocelového plechu.
Výplň zadní stěny: Kalené sklo s bezpečnostním potiskem
Střešní krytina: Bezpečnostní sklo s potiskem
Odvodnění: Odkapávacím z okraje střechy
Další vybavení: Integrovaná lavička tvořená sedákem z 4 desek z masivního tropického dřeva, opatřená venkovní povrchovou úpravou a upevněna v ocelových držácích, které jsou součástí nosných sloupů
Barva: RAL 9007 šedá
Kotvení: Kotvení pod dlažbu
Hmotnost: 590 kg
Rozměr: 1700x2585x4180 mm


Výrobek:

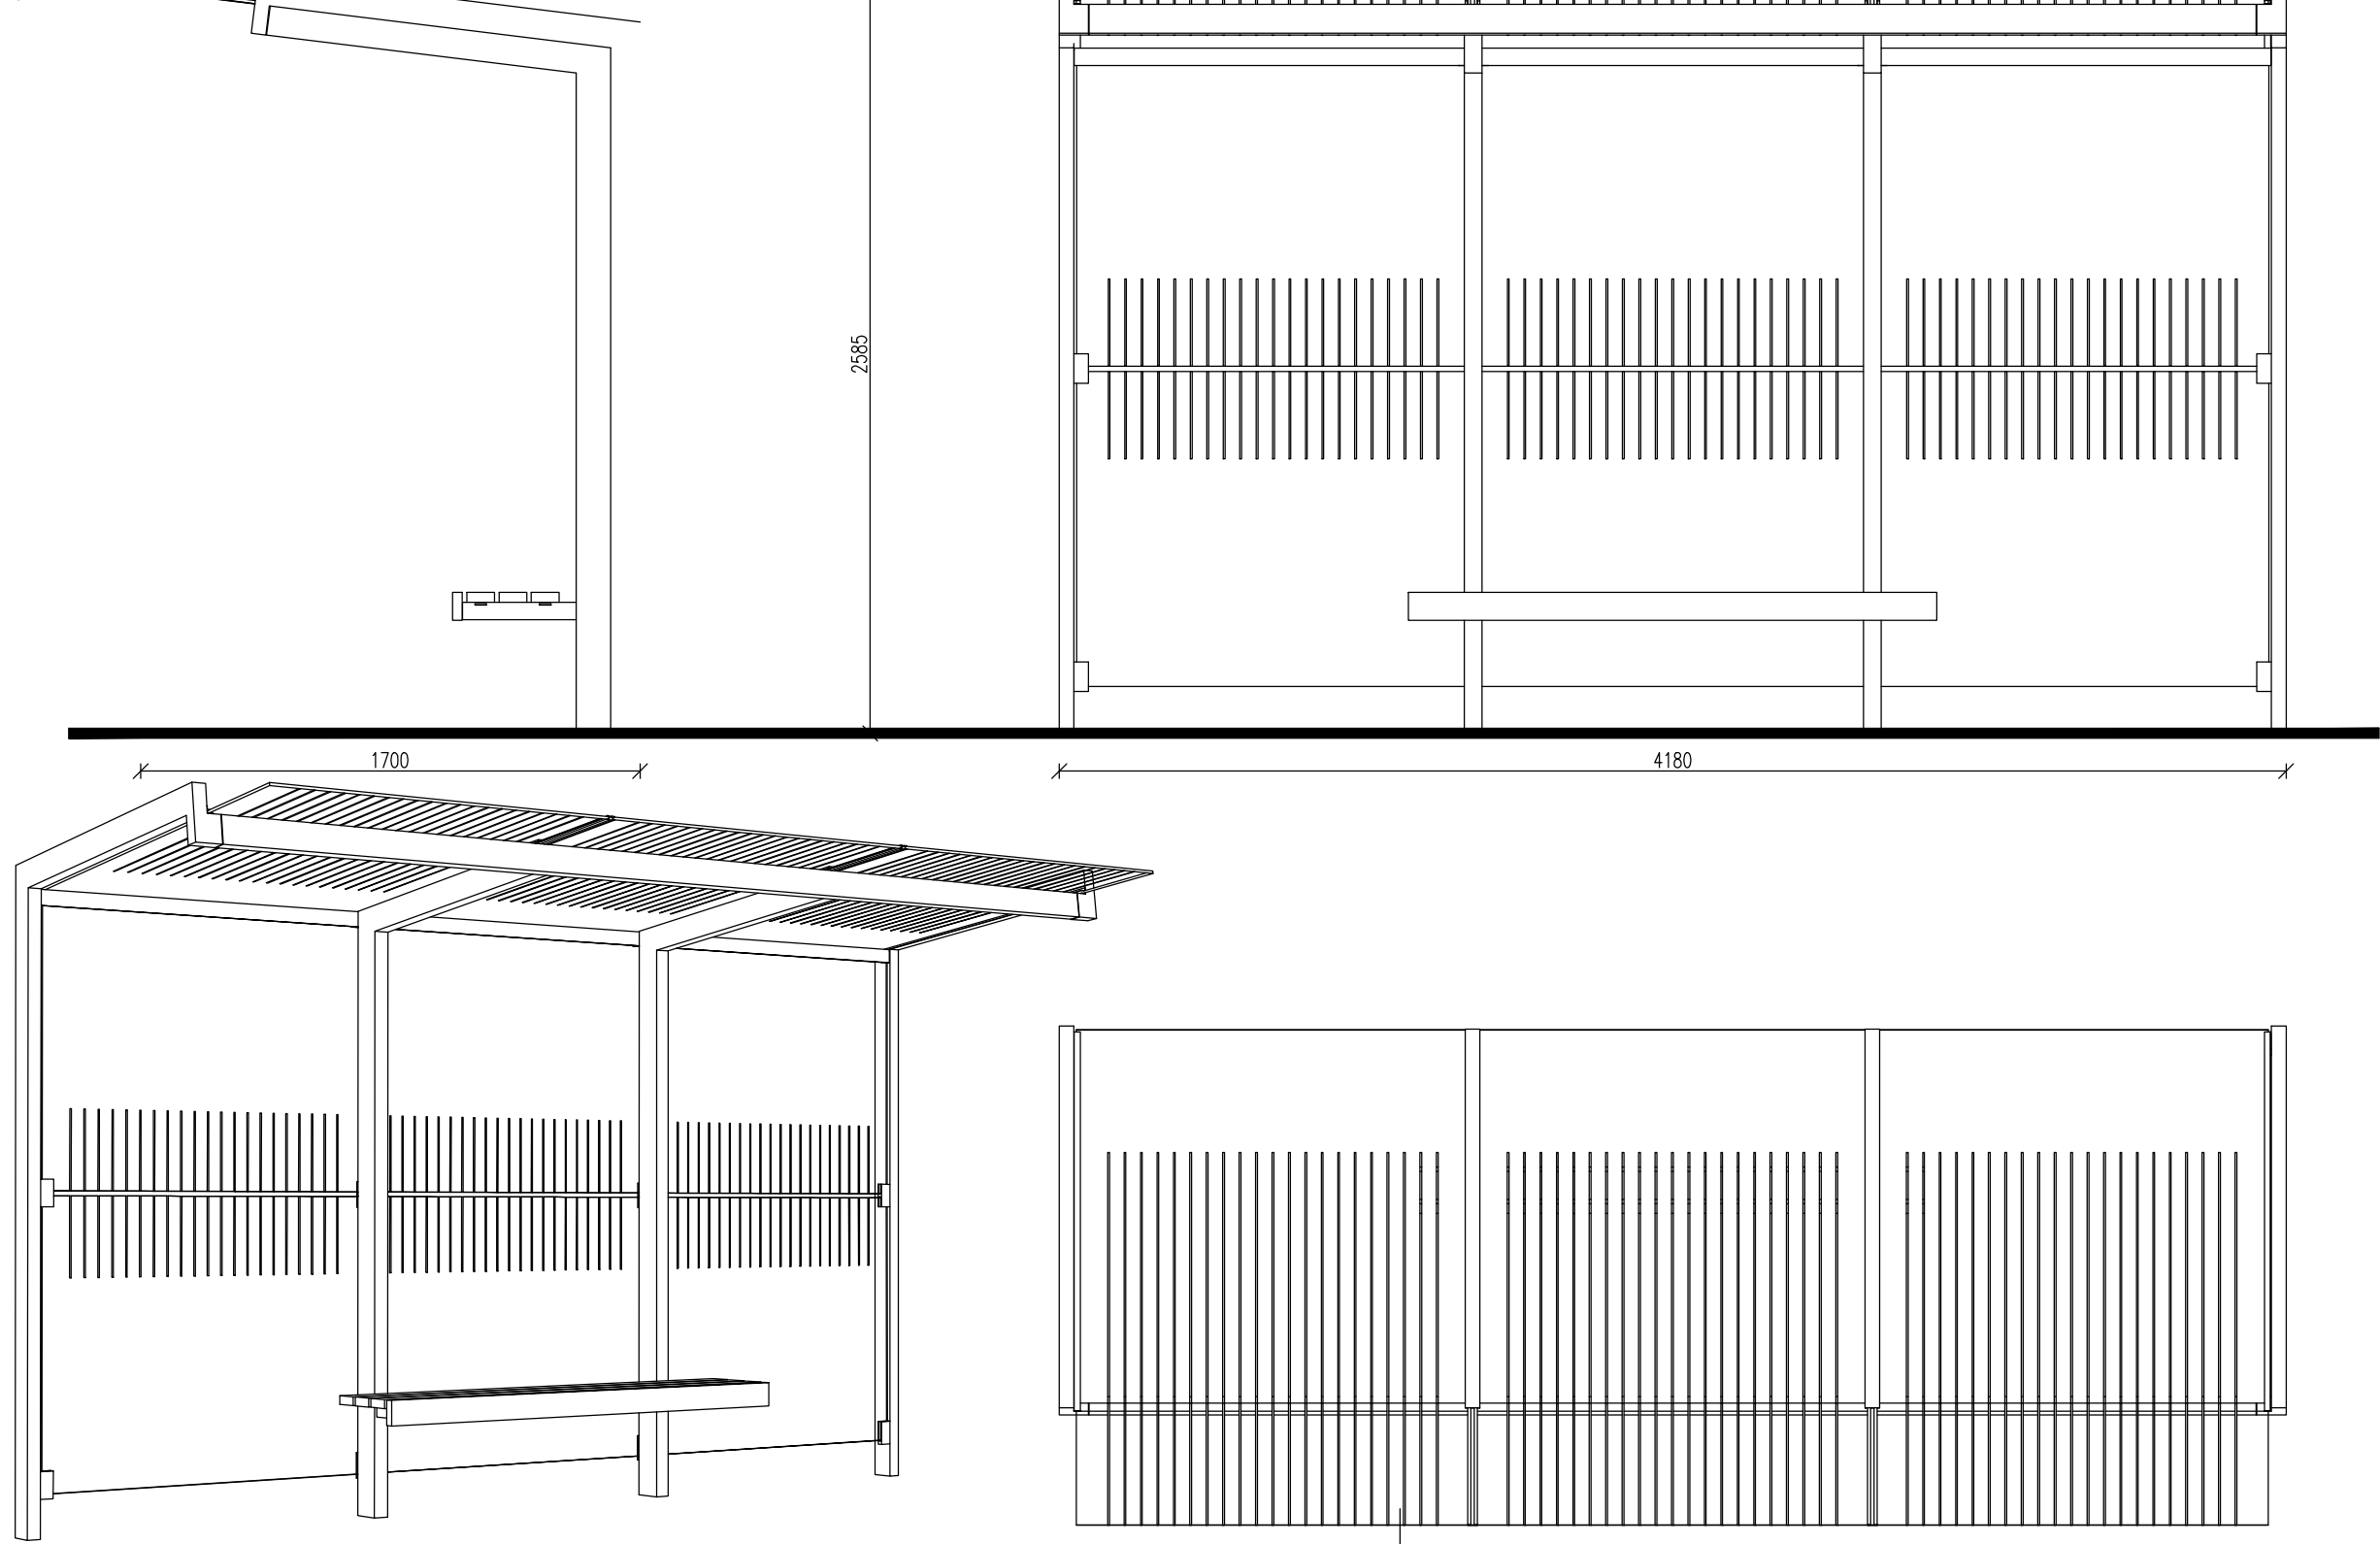



POZNÁMKY:

- Je třeba dodržet kótu horní hrany betonového základu 200 mm pod úrovní dlažby ve středu přístřešku.
- Kotveno chemickými kotvami do předvrtaných a vyčištěných otvorů na chemickou maltu (HILTI HIT-HY 200 nebo srovnatelná).
- Průměr vrtaného otvoru je o 2 mm větší než průměr kotvy. Kotvy vyčnívají 70 mm nad betonový základ.

Kotvení:

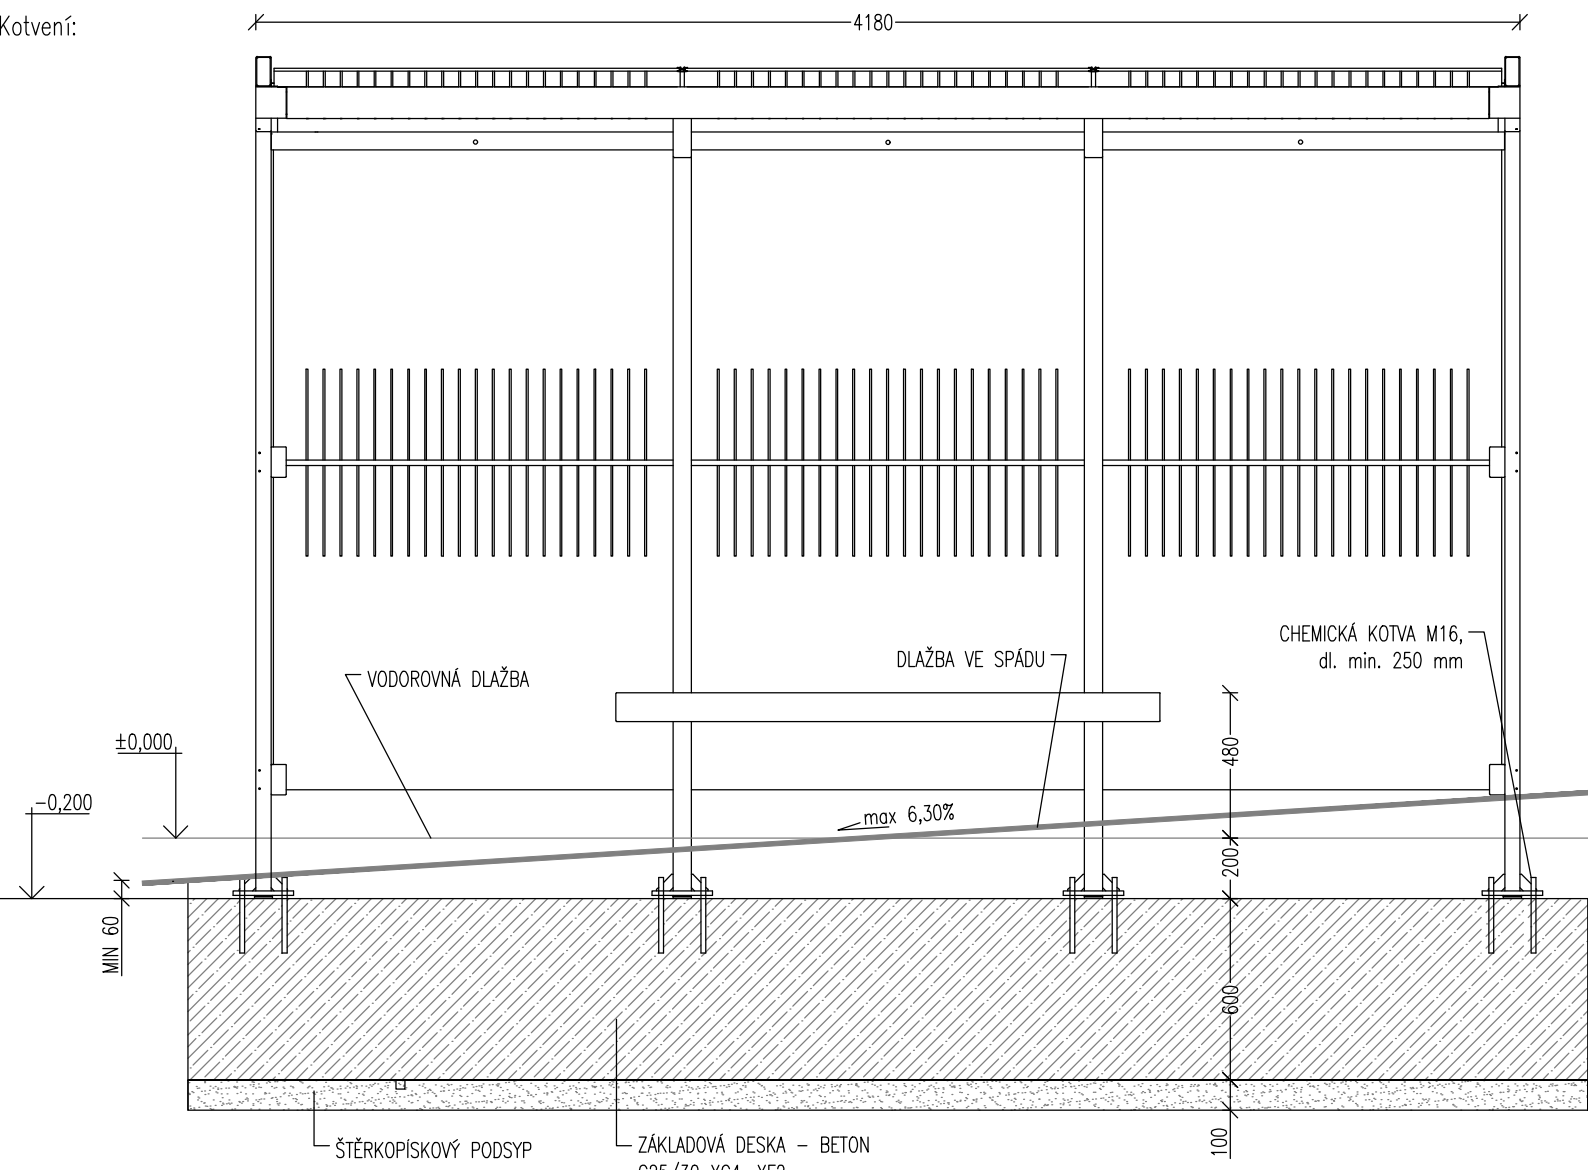

Kotvení – základový pás:

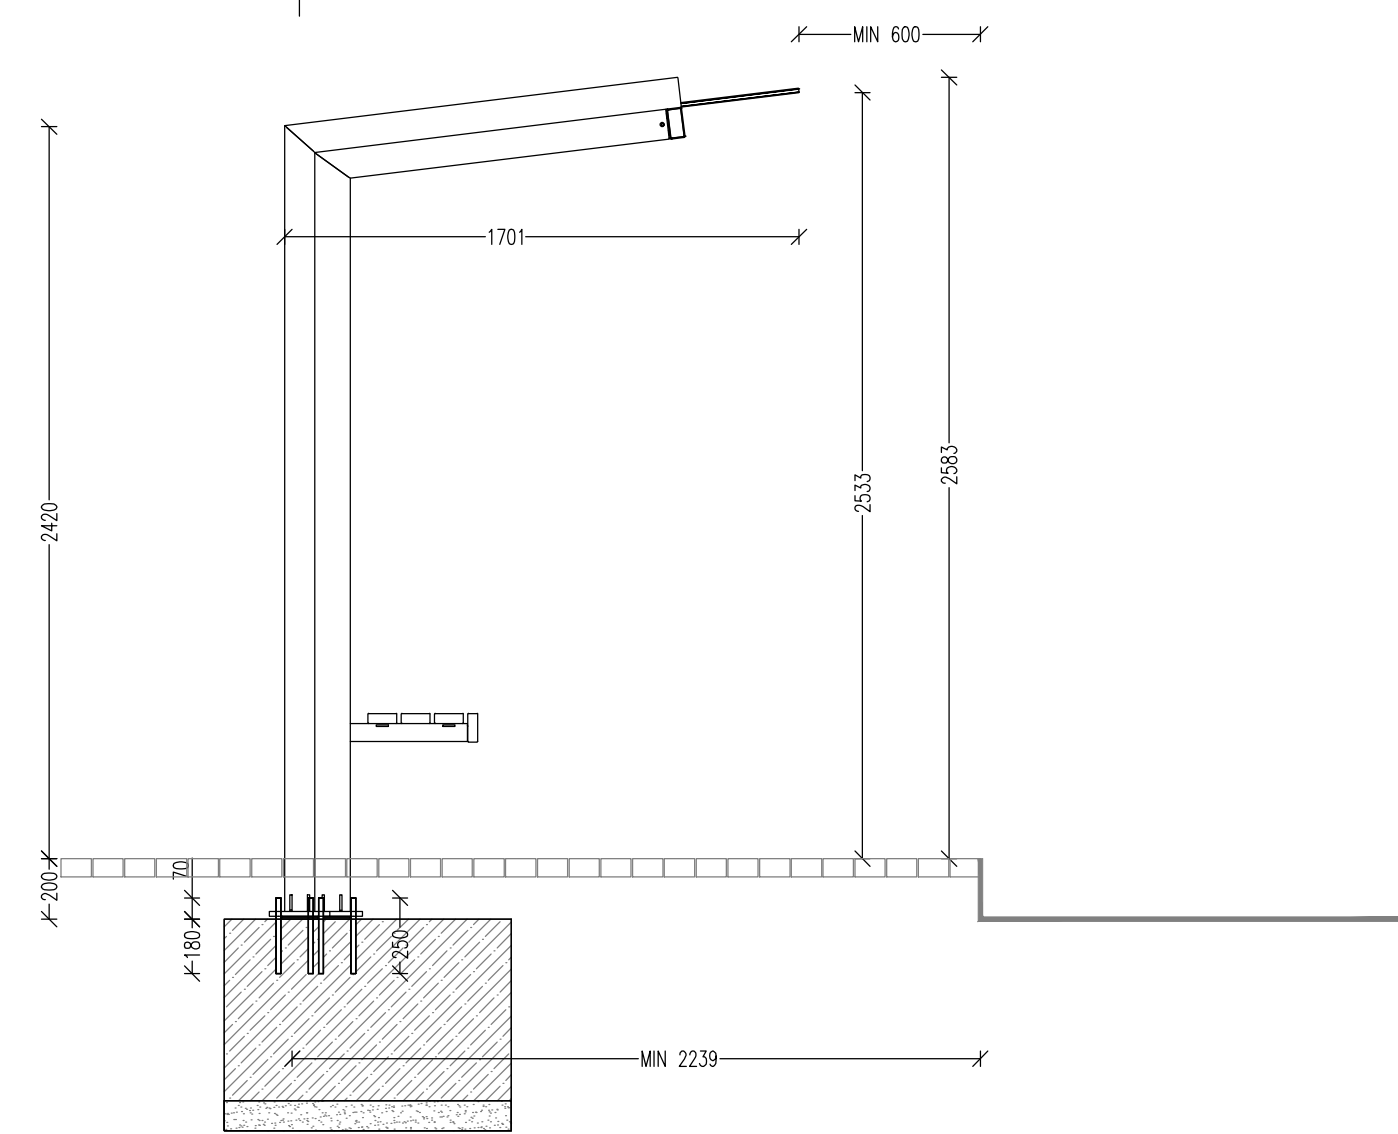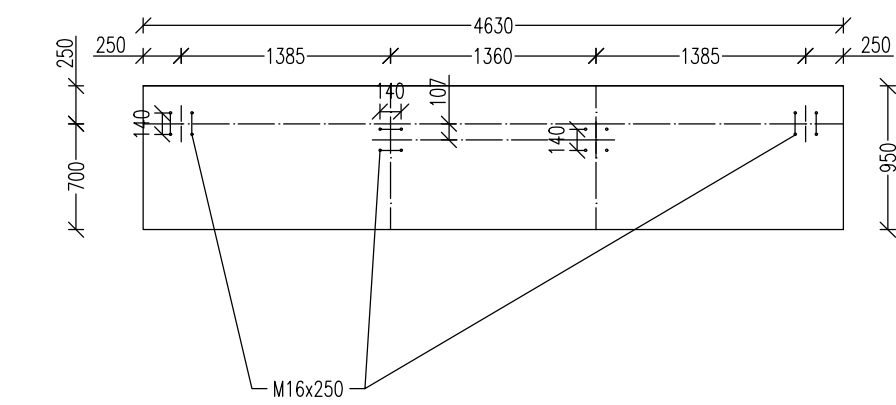

ČÍSLO REVIZE	DATUM REVIZE	POPIS REVIZE
2.	----	----
1.	----	----

GENERÁLNÍ PROJEKTANT:  PROJEKCE DOPRAVNÍ FILIP s.r.o Švermova 1338, 413 01 Roudnice nad Labem tel.: 416 831 624 IČO: 28714792, DIČ: CZ28714792 HIP: Ing. Václav Fišer		SOLÁRNÍKOVÝ SYSTÉM S-JTSK VÝŠKOVÝ SYSTÉM B.P.V.	OTISK RAŽITKA:
Investor: Město Roudnice nad Labem, Karlovo náměstí 21, 413 01 Roudnice nad Labem KÚ: Roudnice nad Labem (741647)			
Zodpovědný projektant: Ing. Josef Filip, Ph.D. Vypracoval: Ing. Václav Fišer		ZPRACOVATEL ČÁSTI  PROJEKCE DOPRAVNÍ	

Datum:	12/2025	Číslo zakázky:	23-042	Formátů A4:	4	Stupeň:	DPS
Zakázka:	ROUDNICE NAD LABEM - REKONSTRUKCE ULICE PROKOPOVA				Měřítko:	1:25	Paré:
Příloha:	PŘÍSTŘEŠKY				Číslo přílohy:	D.701.2.1	